


8F



会議室A スクール2名掛け 24席

10,428

プロジェクター・スクリーン等の設置により
席数が減少する場合がございます

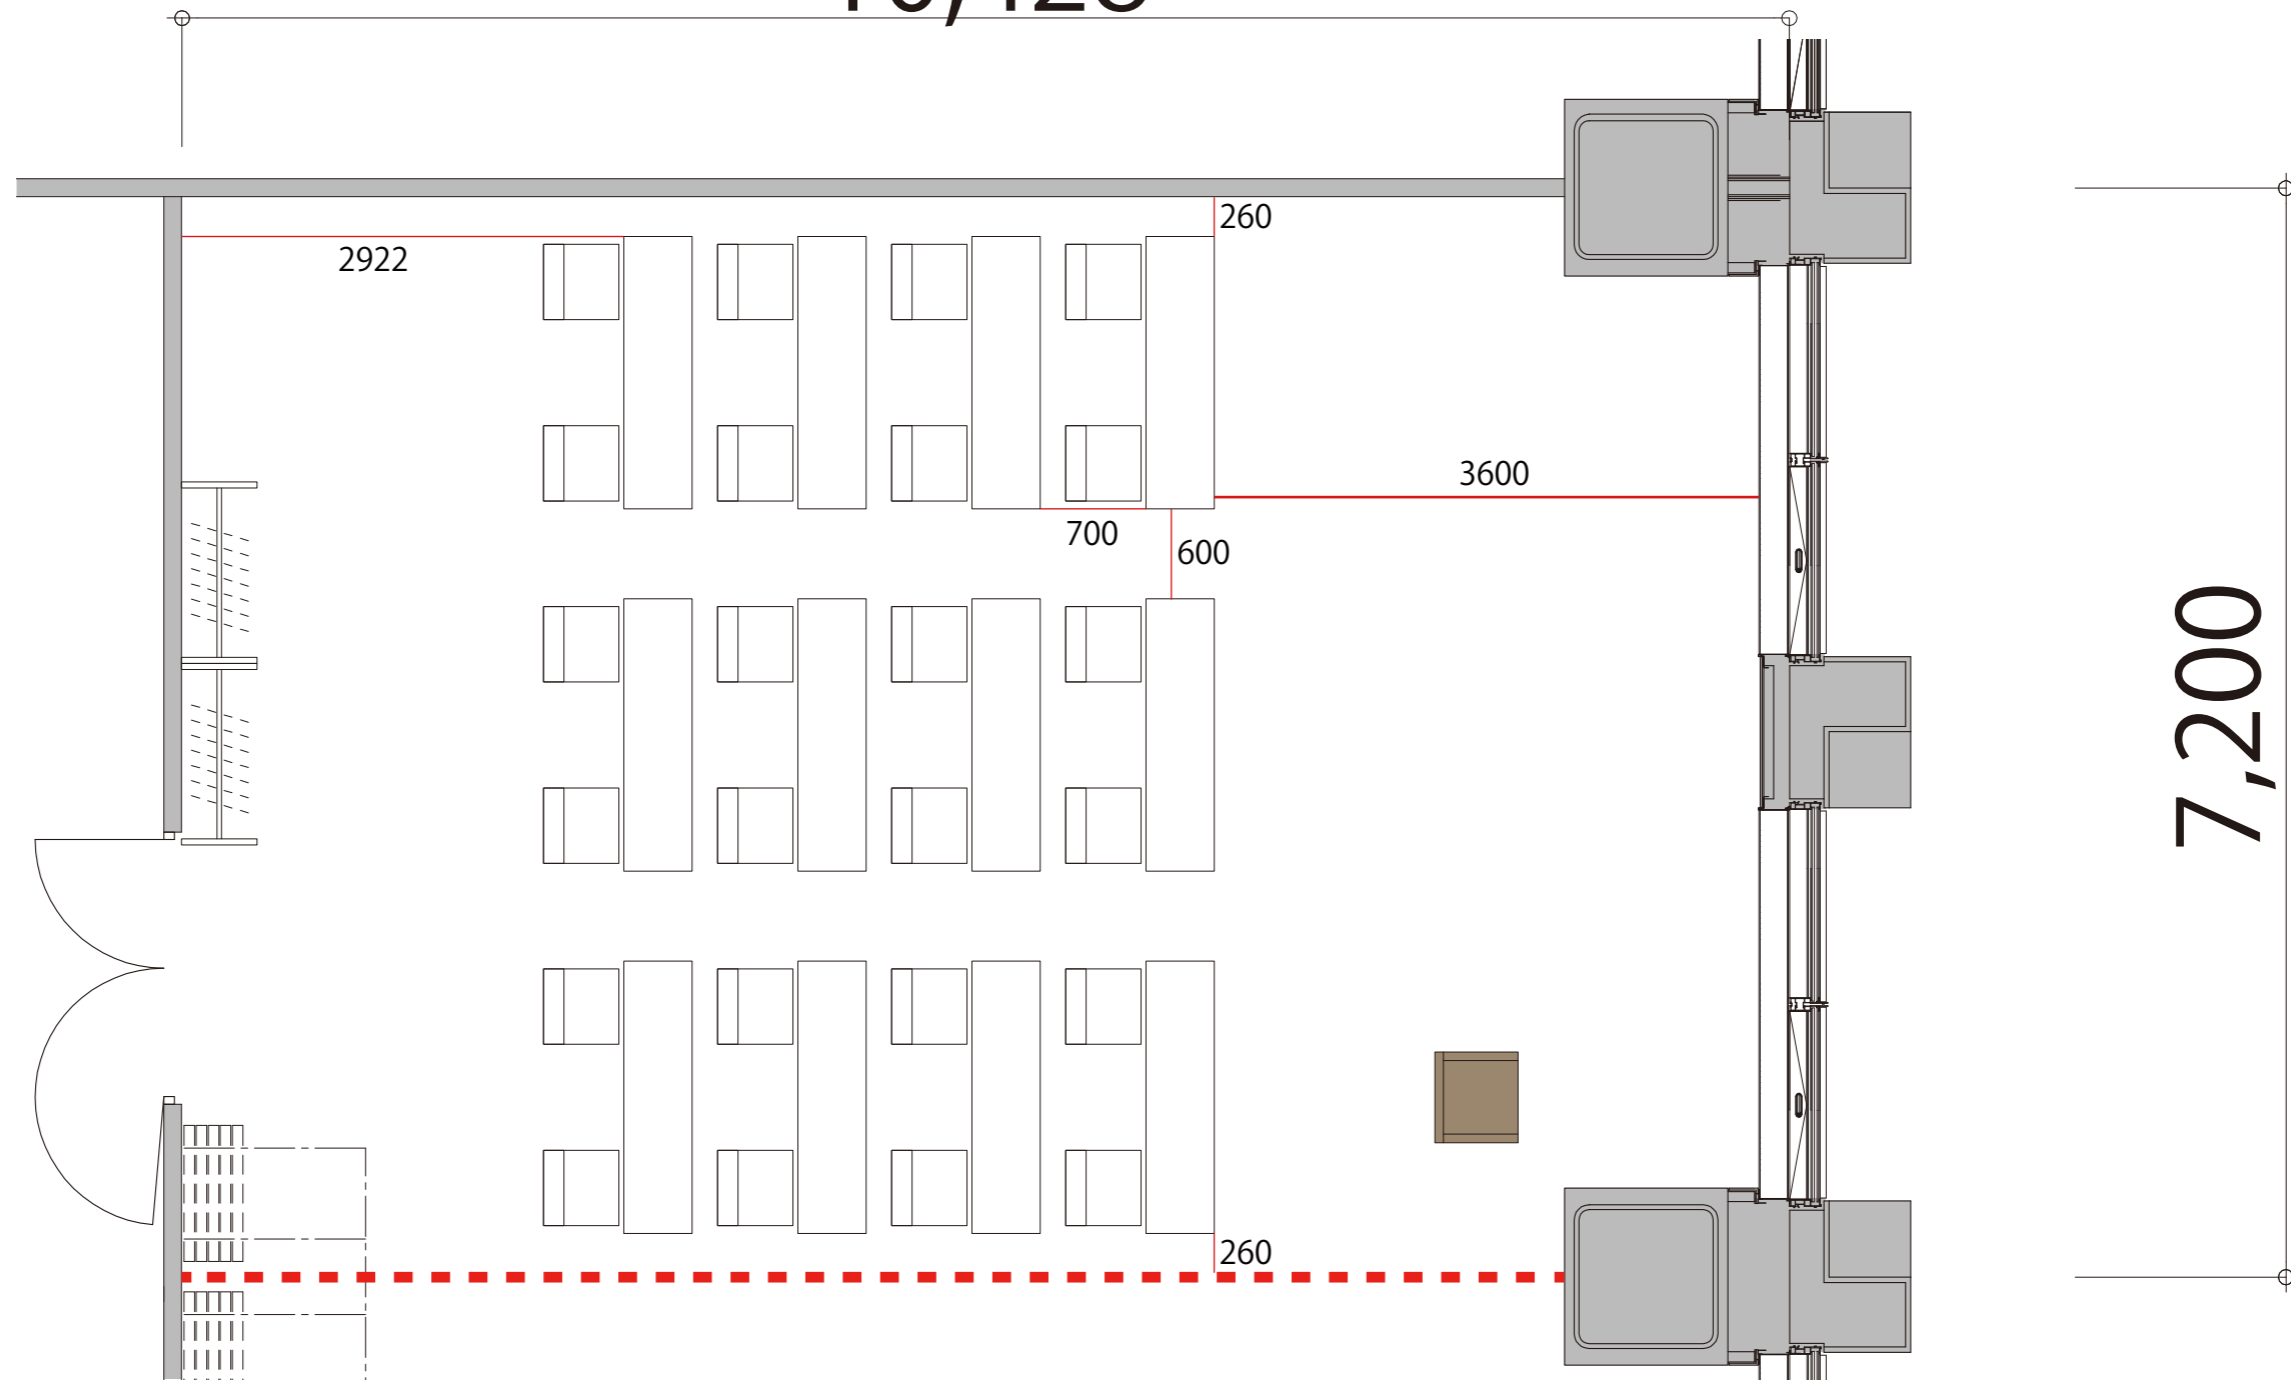

会議用テーブル W1800×D450



スタッキングチェア



司会台 W600×D550

