


8F



会議室B スクール3名掛け 36席

10,428

プロジェクター・スクリーン等の設置により
席数が減少する場合がございます

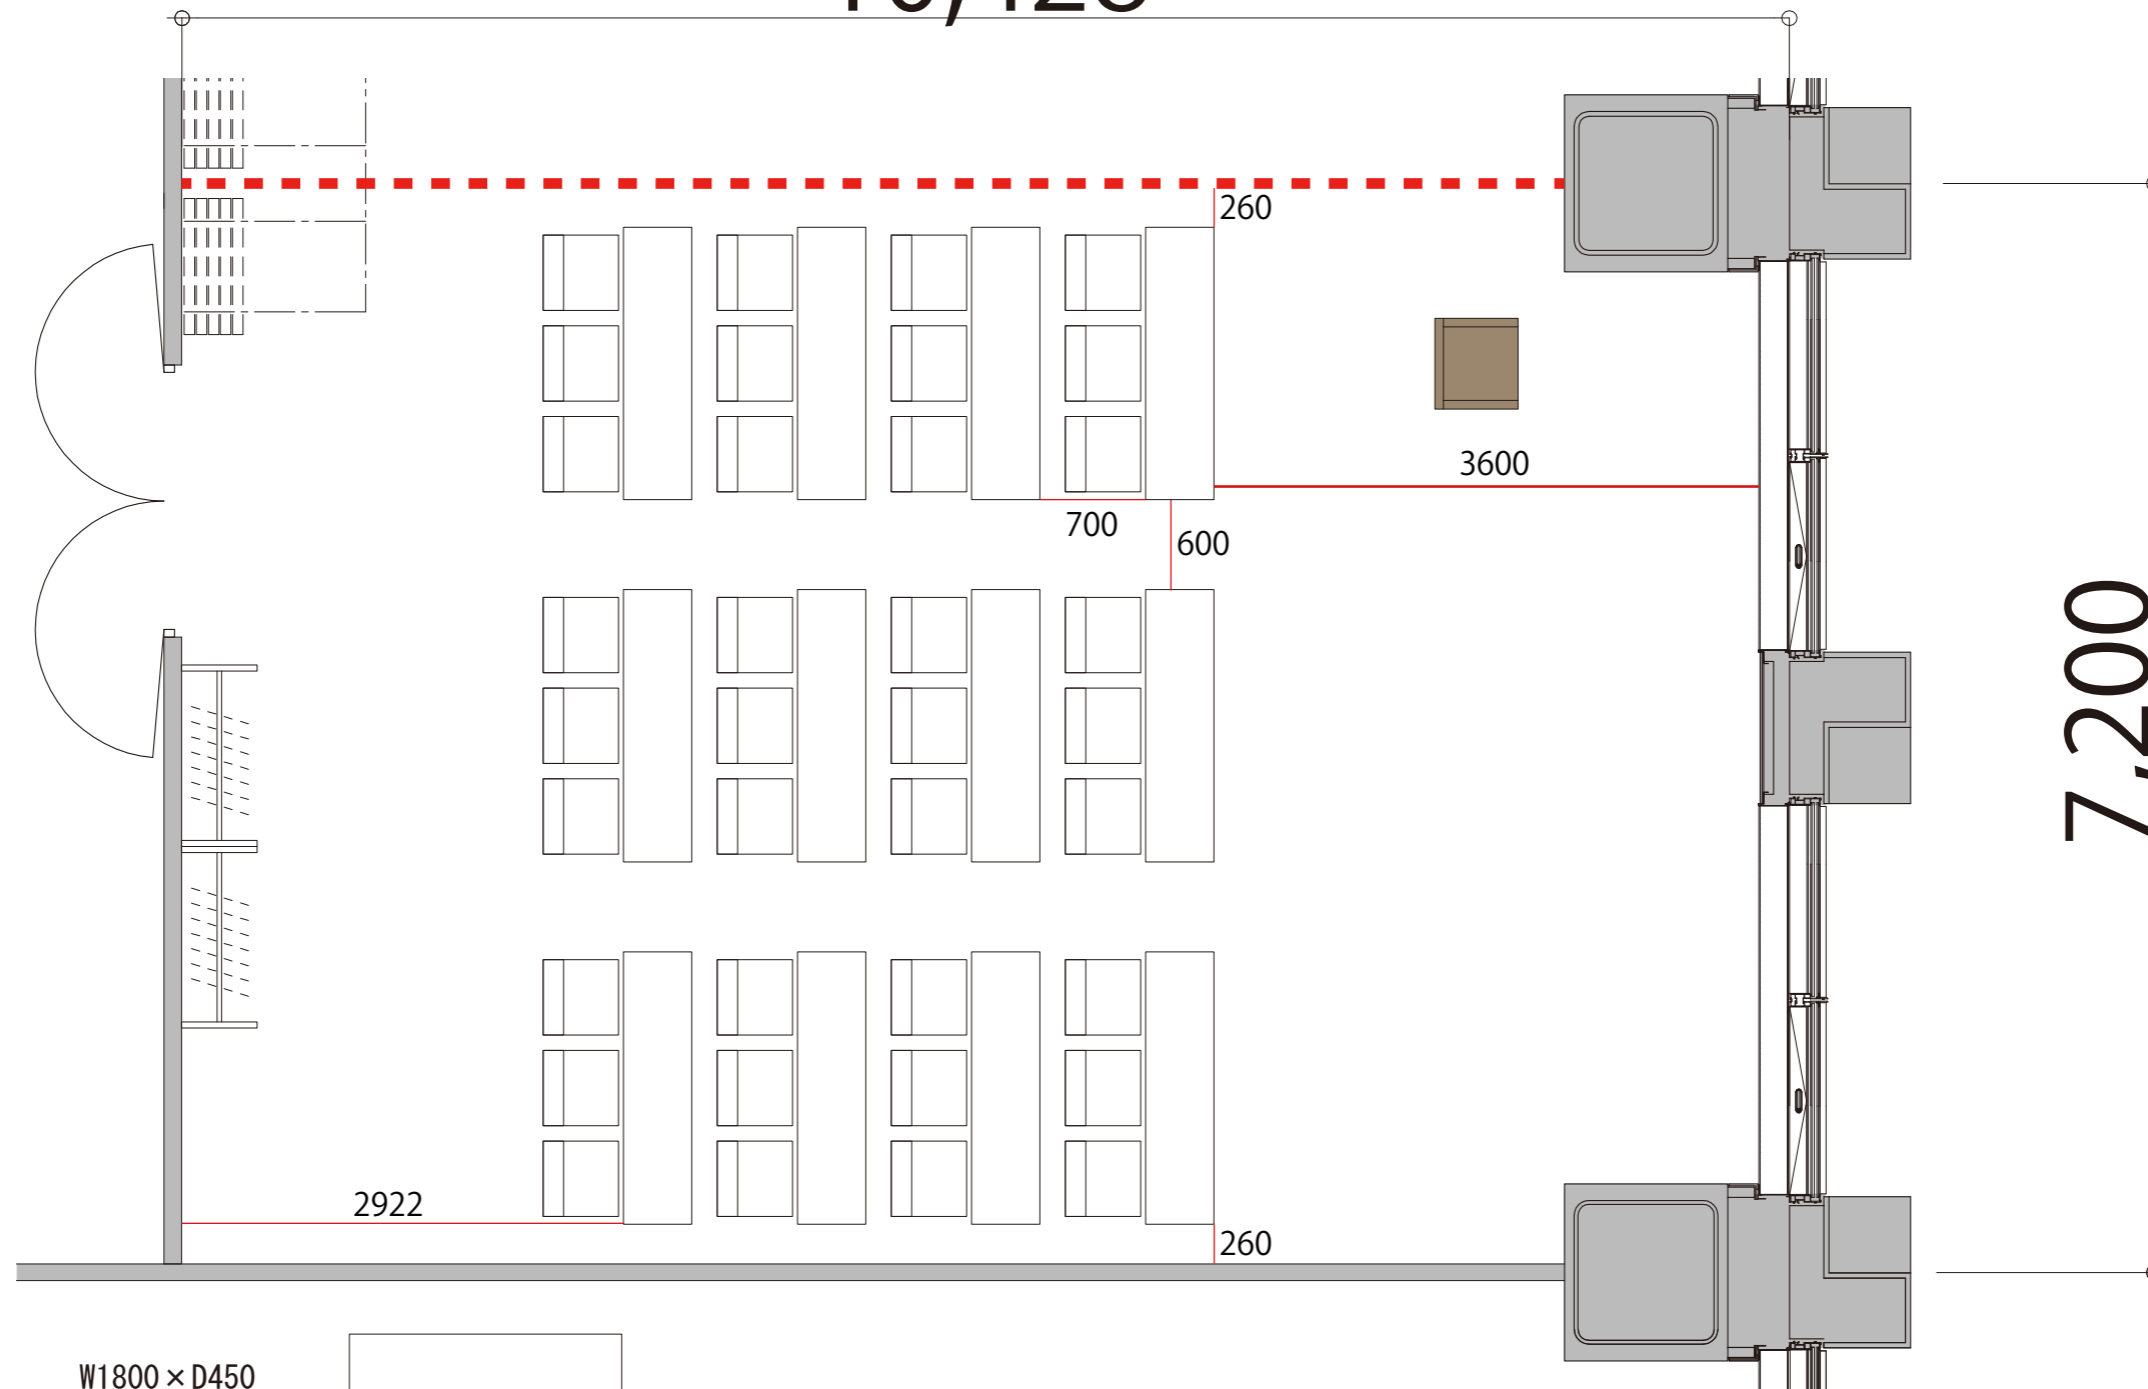

会議用テーブル

W1800×D450



スタッキングチェア



司会台

W600×D550

