


1F



HallA+B 島型150席

プロジェクター・スクリーン等の設置により  
座席数が減少する場合がございます

- 可動式間仕切り
- ガラス扉

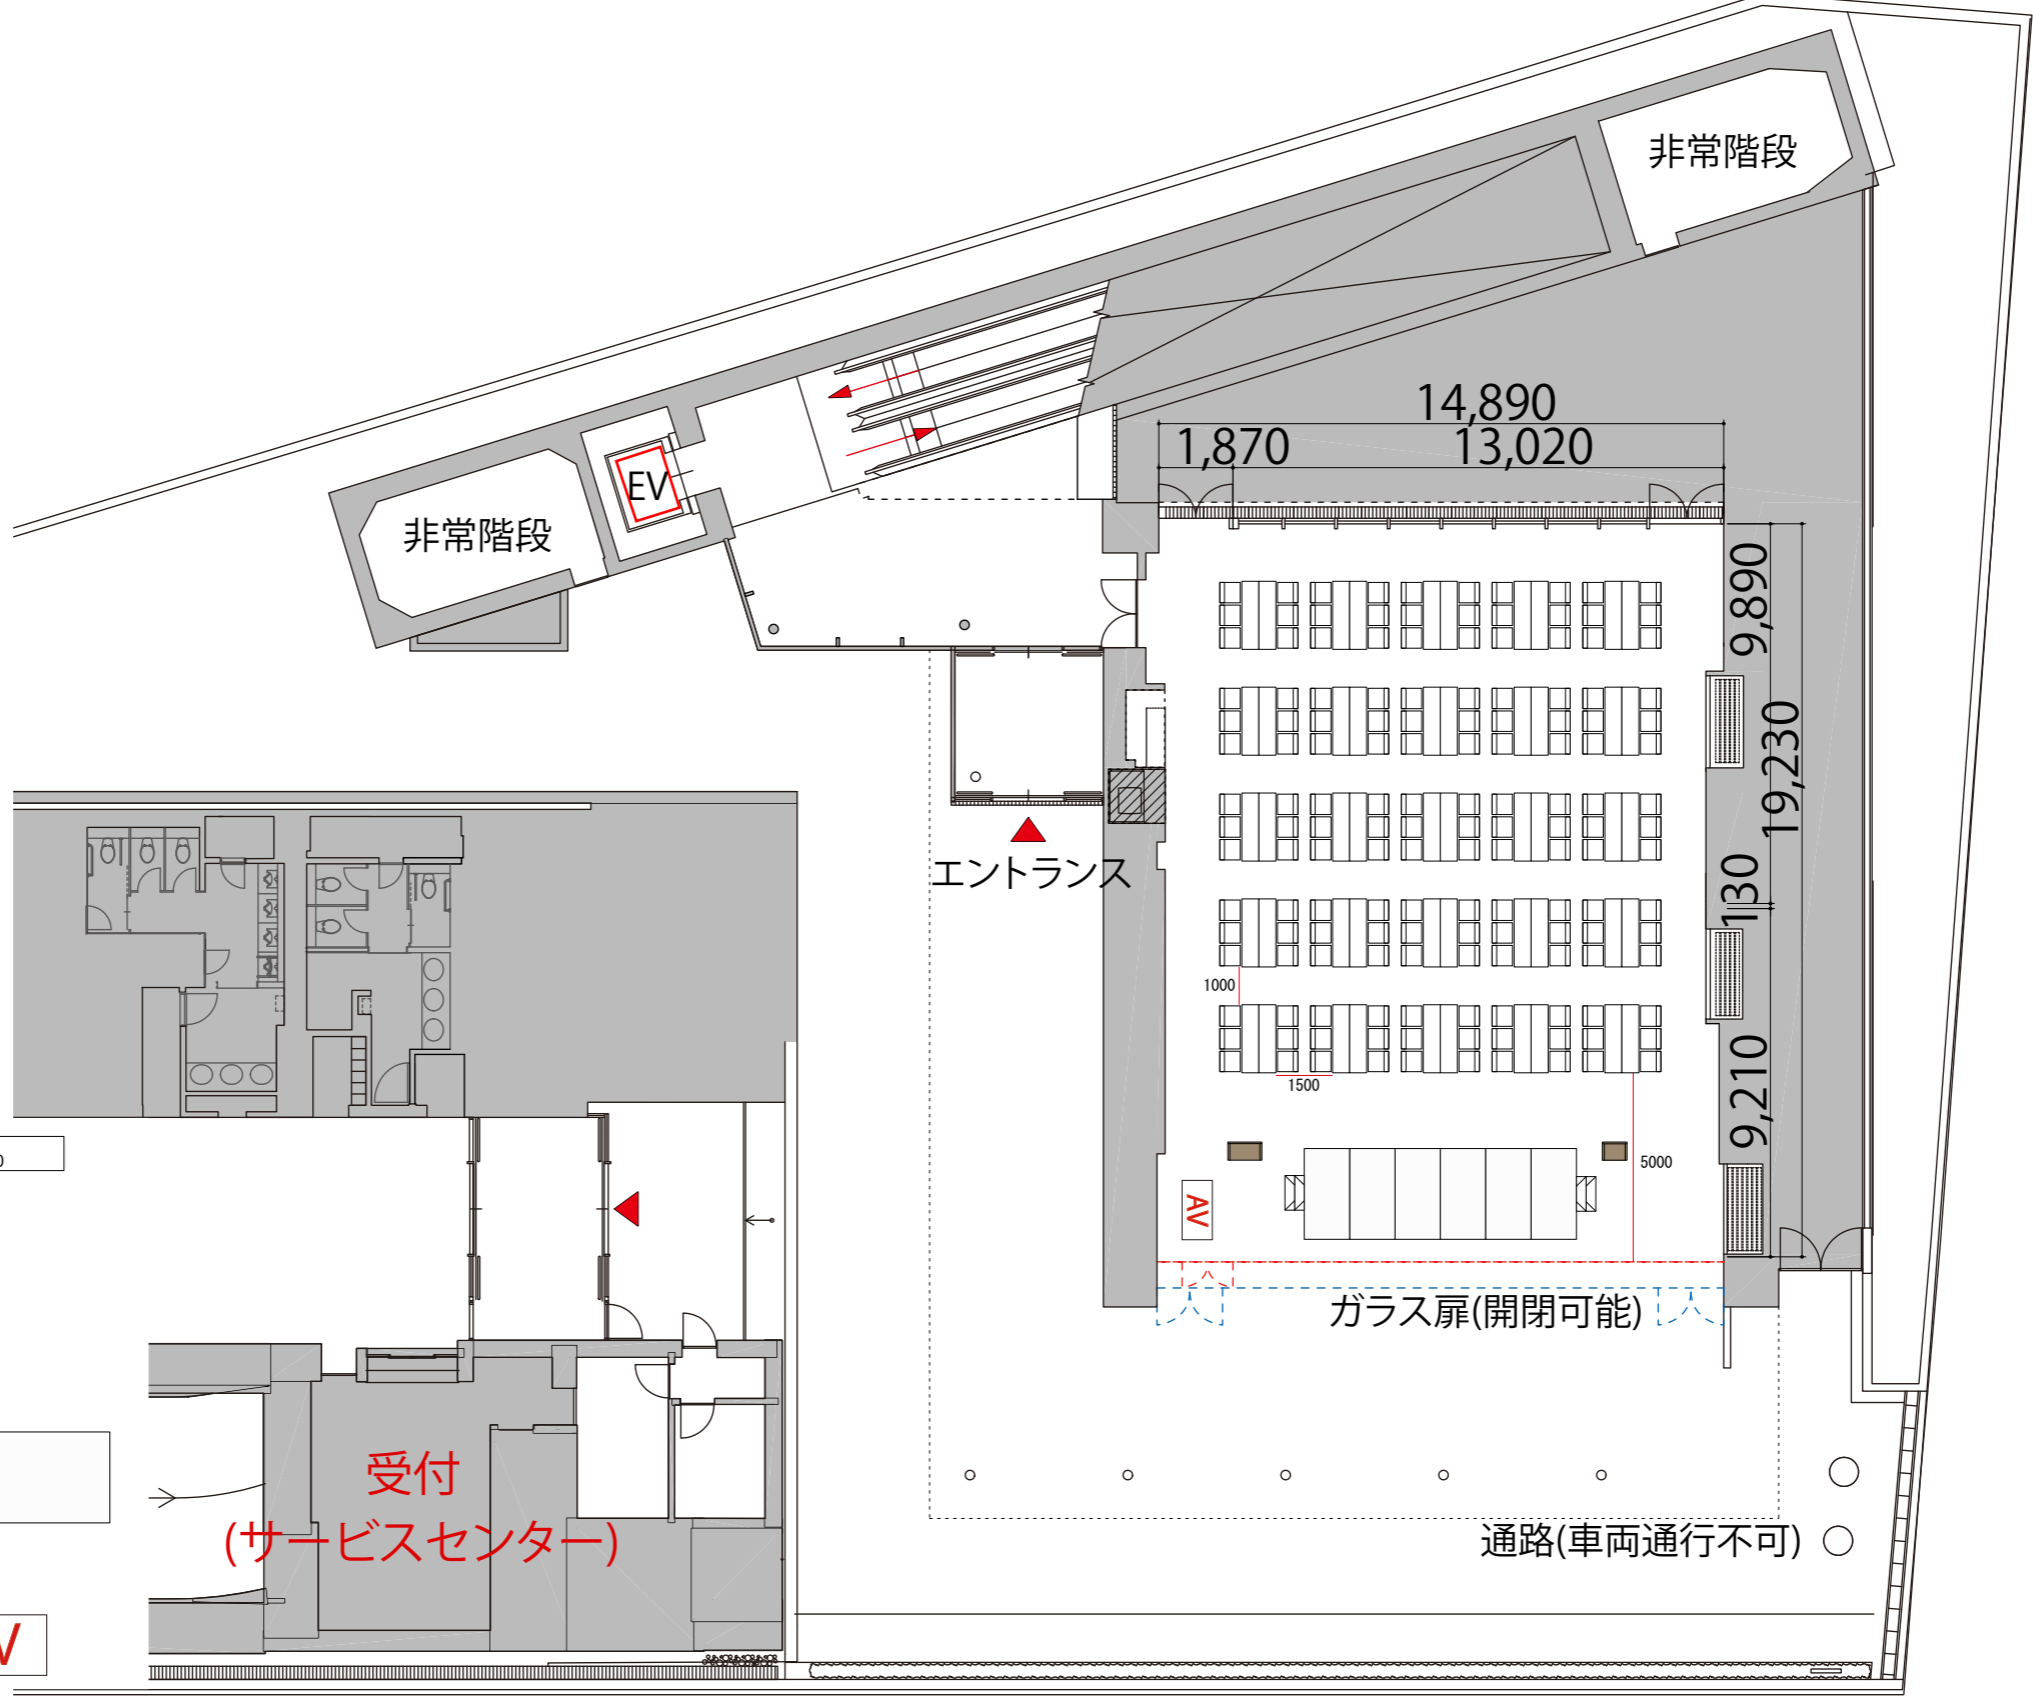

テーブル	W1800×D450×H700	
スタッキングチェア	W540×D540×H790	
演台	W900×D480×H1033	
司会者台	W650×D480×H1033	
ポータブルステージ	W2400×D1200×H400・600	
ステージステップ	W920×D510×H400×2段	
AV操作卓	W1570×D800×H1460	

受付  
(サービスセンター)

通路(車両通行不可)