

1F




HallA+B シアター300席

※このレイアウトは別途有料レンタルが発生致します

プロジェクター・スクリーン等の設置により
座席数が減少する場合がございます

--- 可動式間仕切り

--- ガラス扉

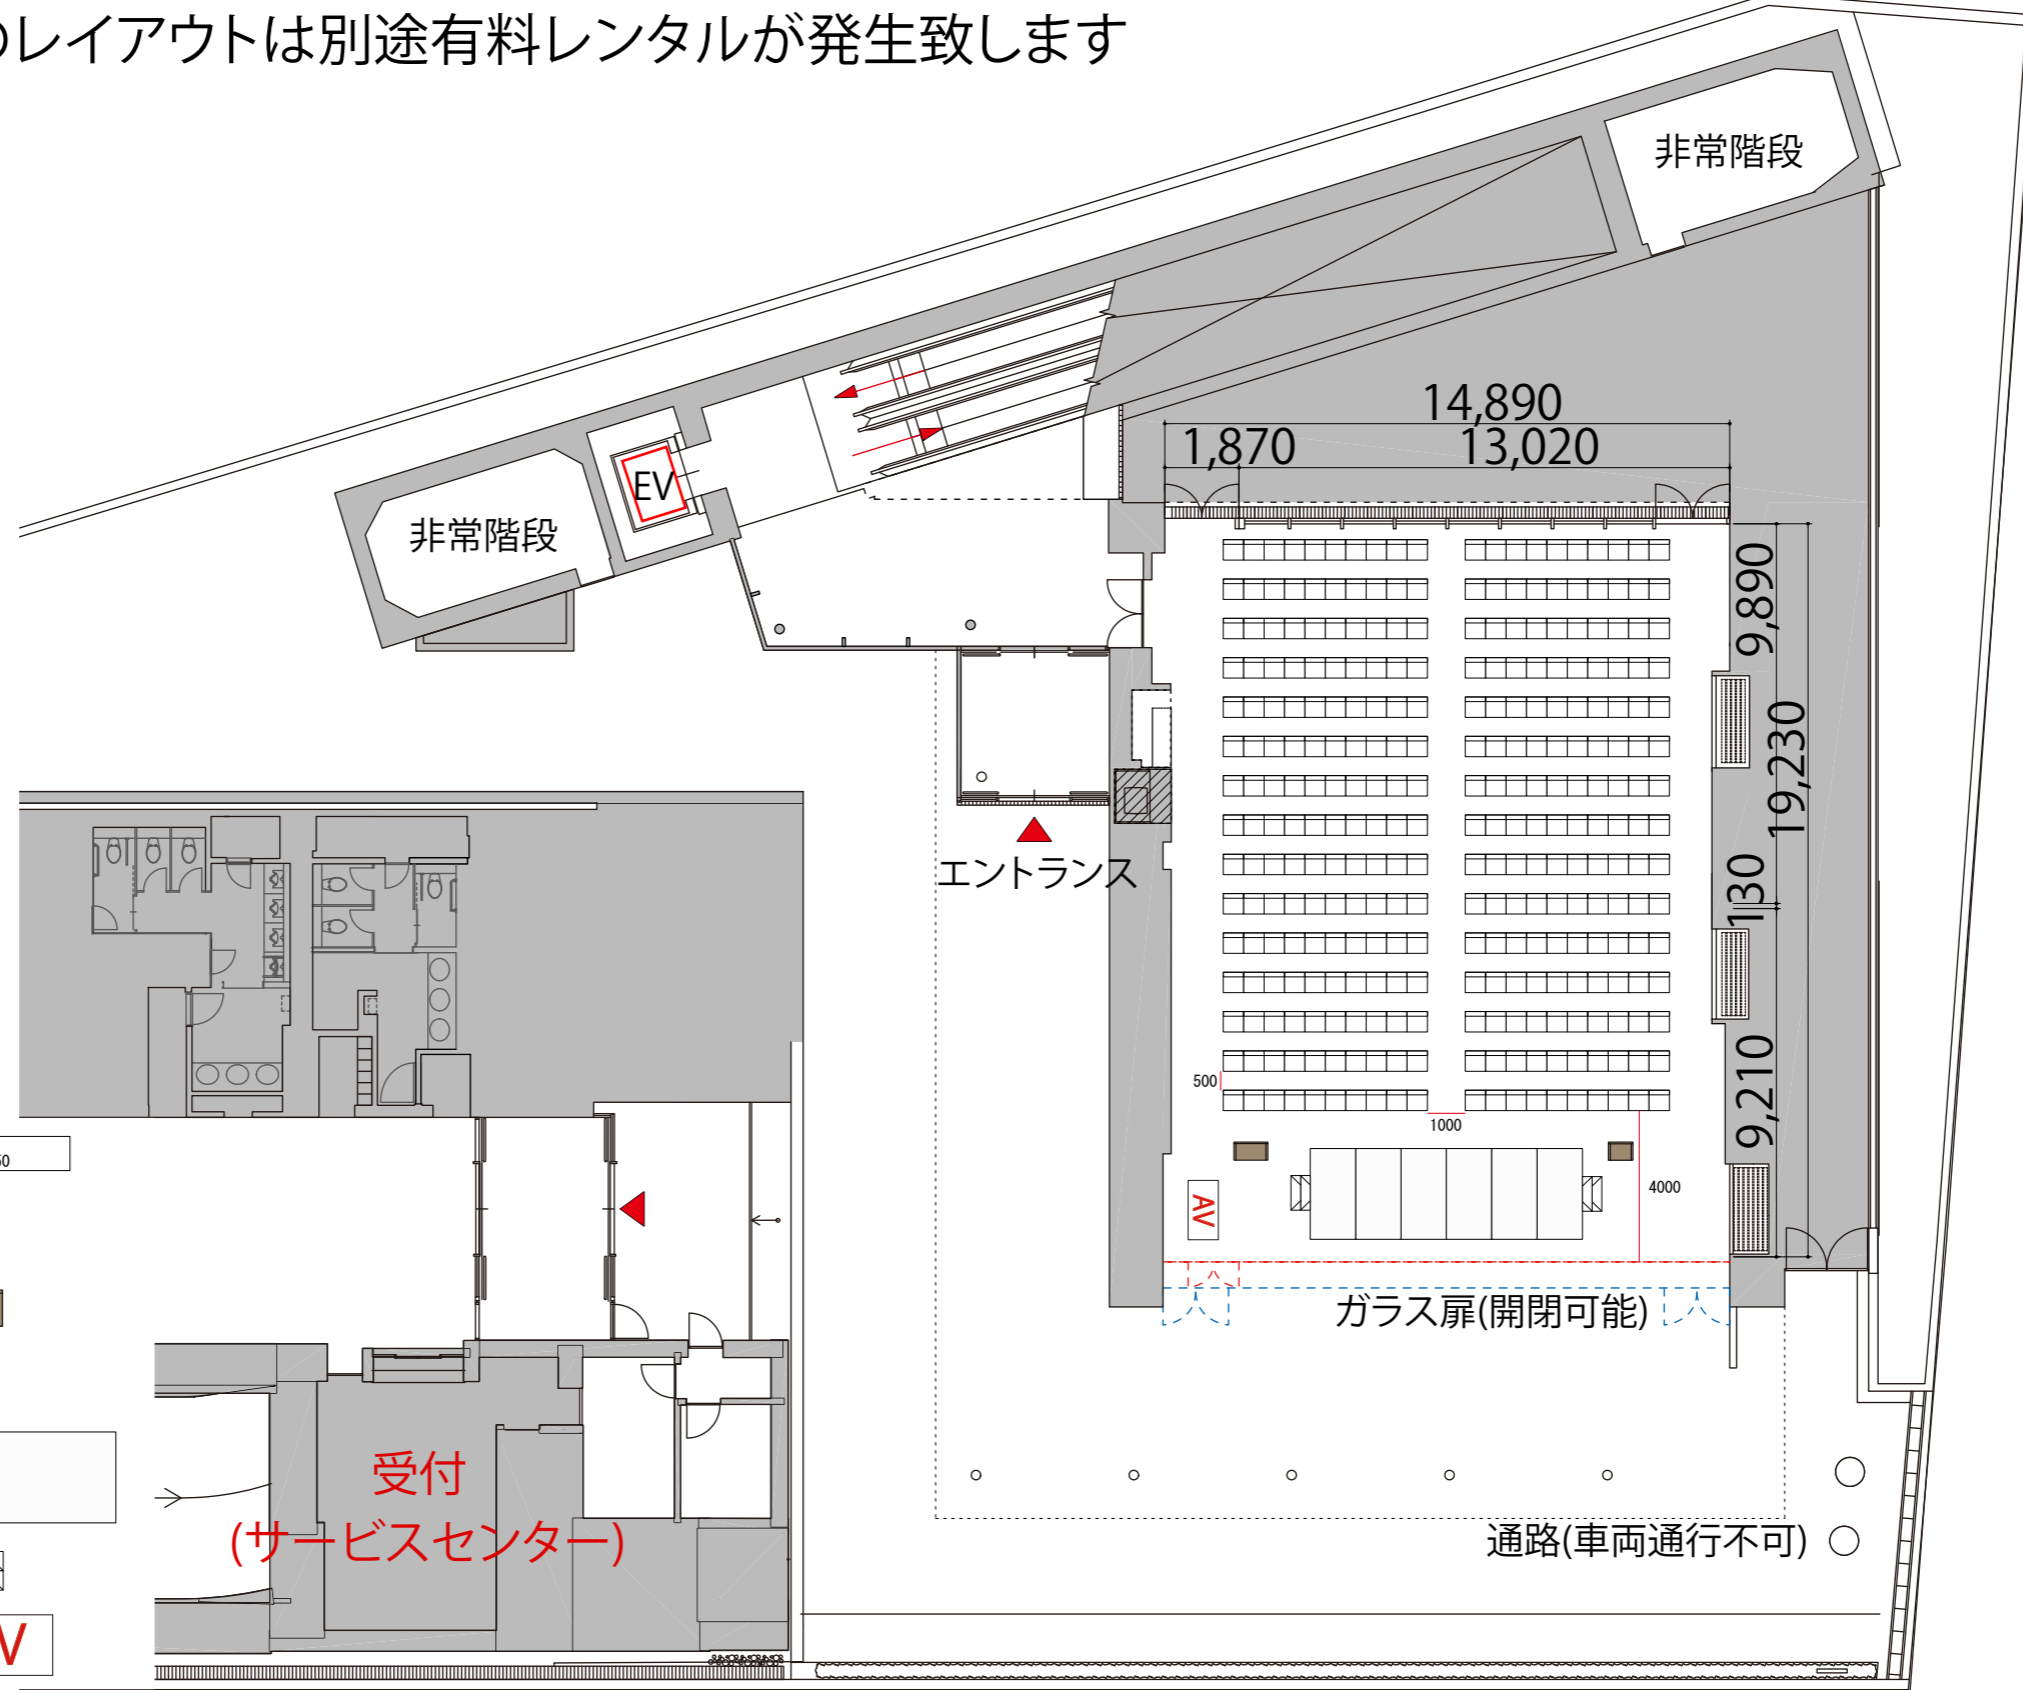

テーブル W1800×D450×H700



スタッキングチェア W540×D540×H790



演台 W900×D480×H1033



司会者台 W650×D480×H1033



ポータブルステージ W2400×D1200×H400・600



ステージステップ W920×D510×H400×2段



AV操作卓 W1570×D800×H1460

