


B1 

HallC+D シアター665席


プロジェクター・スクリーン等の設置により
座席数が減少する場合がございます

※このレイアウトは別途有料レンタルが発生致します

-  給湯室
-  男子トイレ
-  女子トイレ
-  優先トイレ
-  喫煙室
-  自動販売機
-  可動式間仕切り

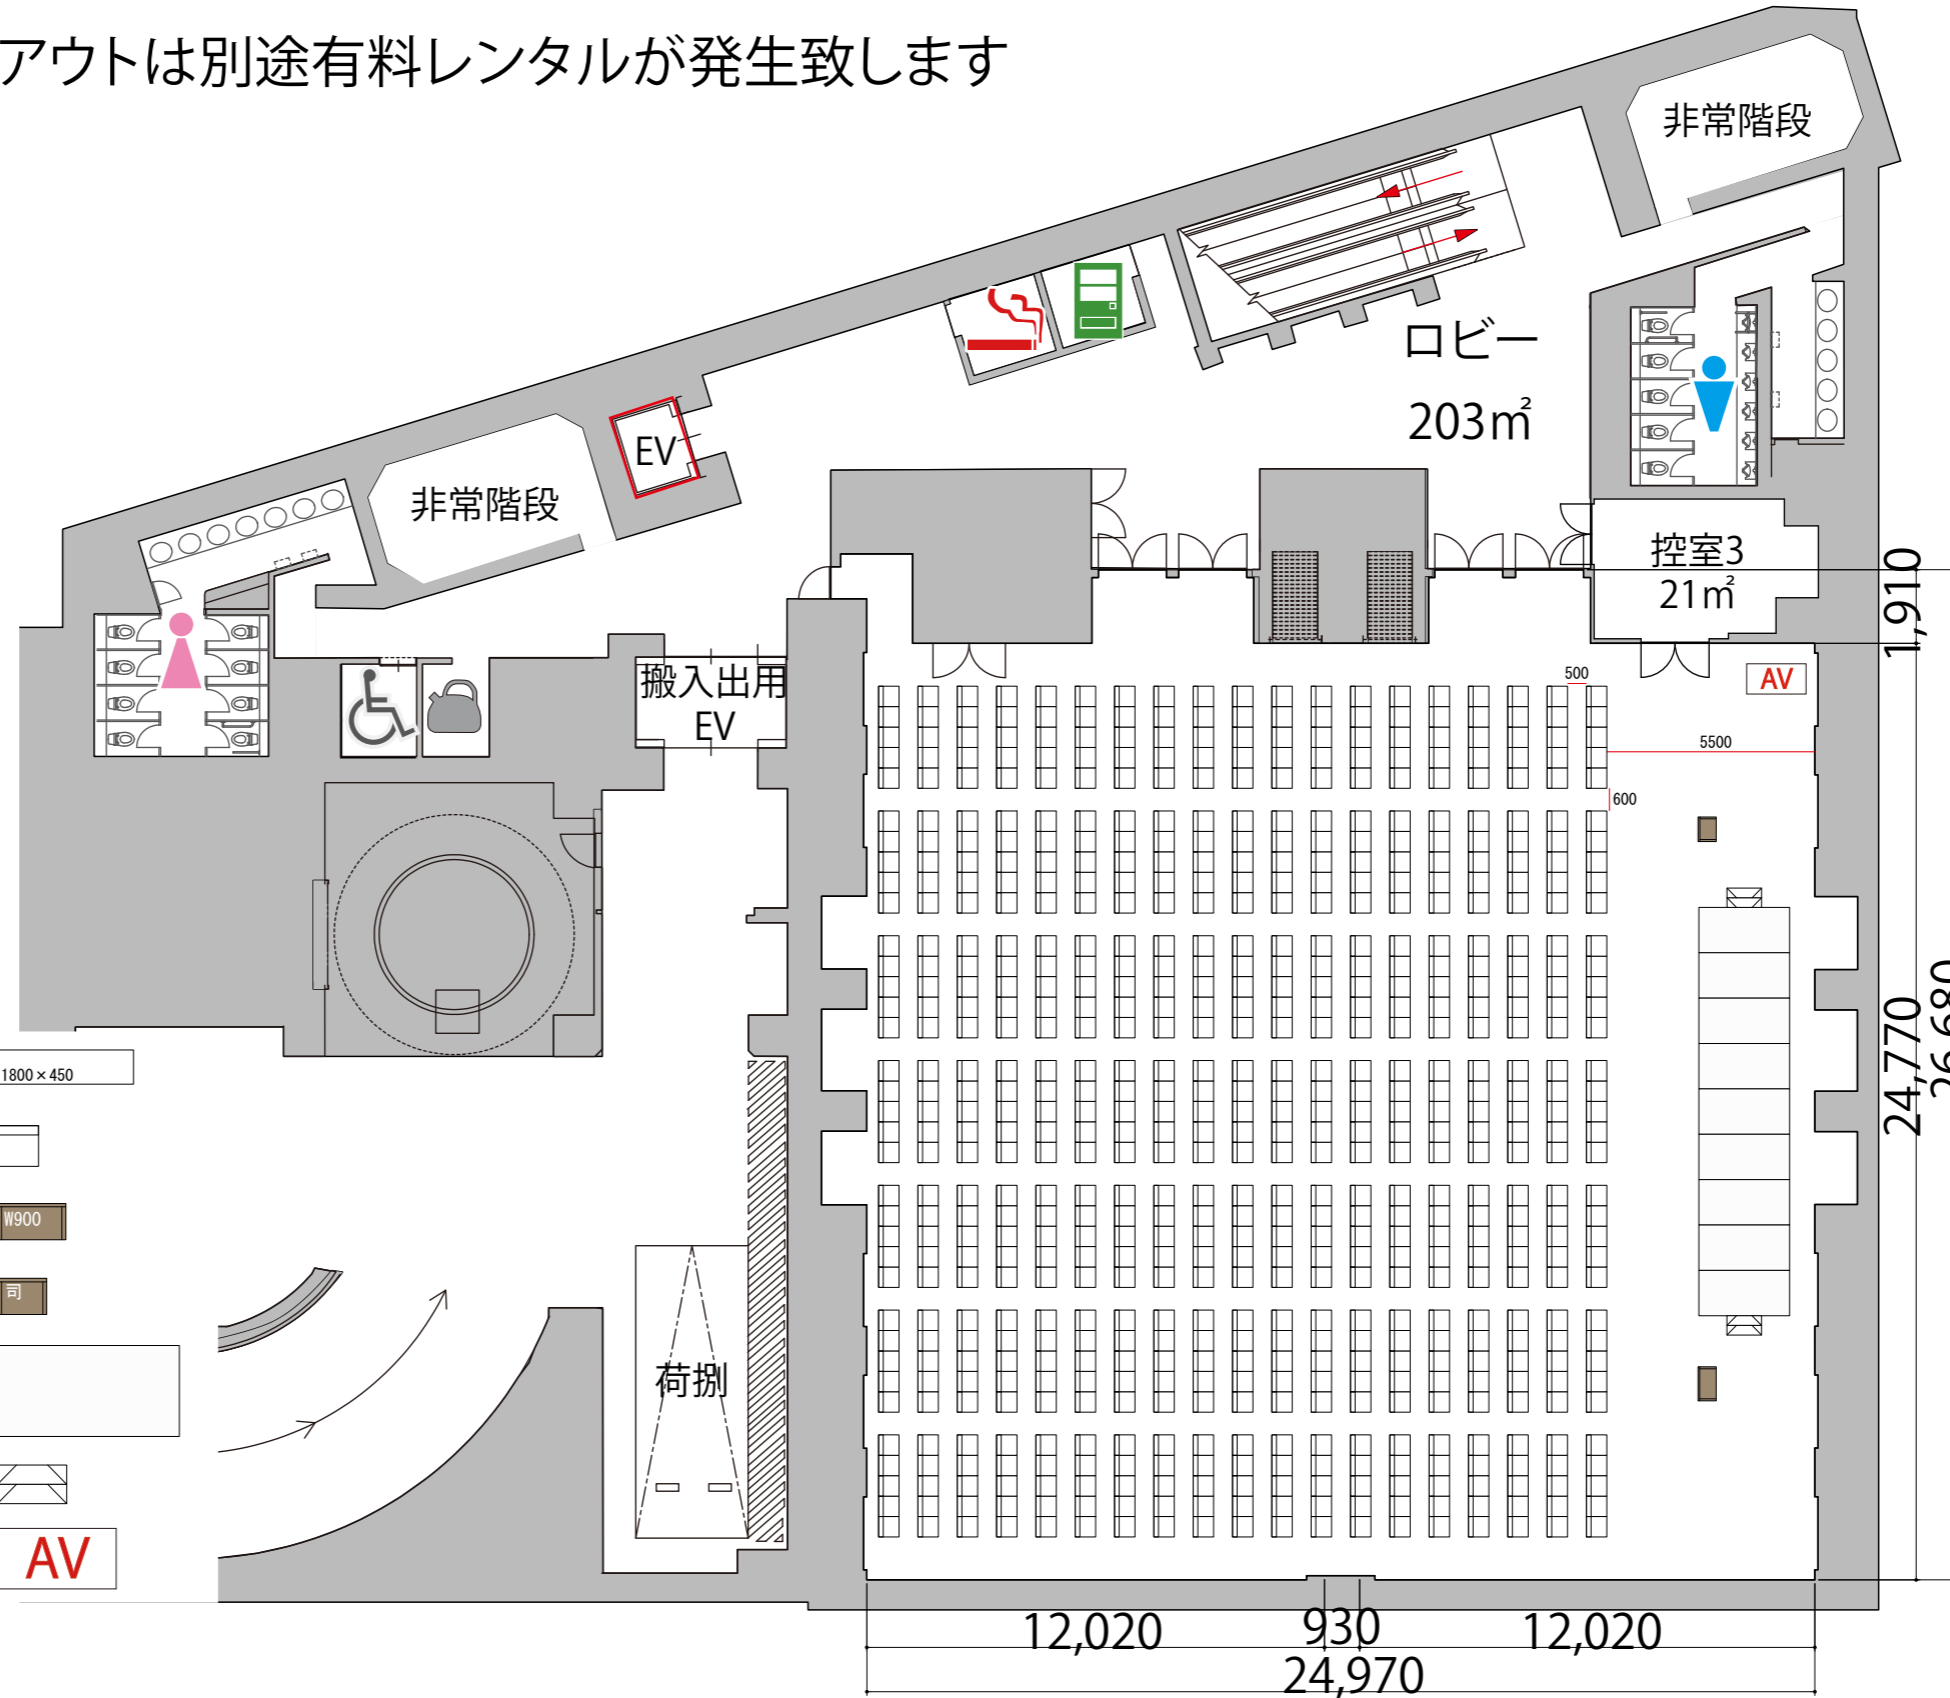

テーブル W1800 × D450 × H700

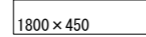

スタッキングチェア W540 × D540 × H790



演台 W900 × D480 × H1033



司会者台 W650 × D480 × H1033



ポータブルステージ W2400 × D1200 × H400・600



ステージステップ W920 × D510 × H400 × 2段



AV操作卓 W1570 × D800 × H1460



荷捌

搬入出用
EV

非常階段

ロビー
203㎡

非常階段

控室3
21㎡

AV

12,020

930

12,020

24,970

1,910

24,770

26,680