


1F



HallB 島型60席

プロジェクター・スクリーン等の設置により
座席数が減少する場合がございます

- 可動式間仕切り
- ガラス扉

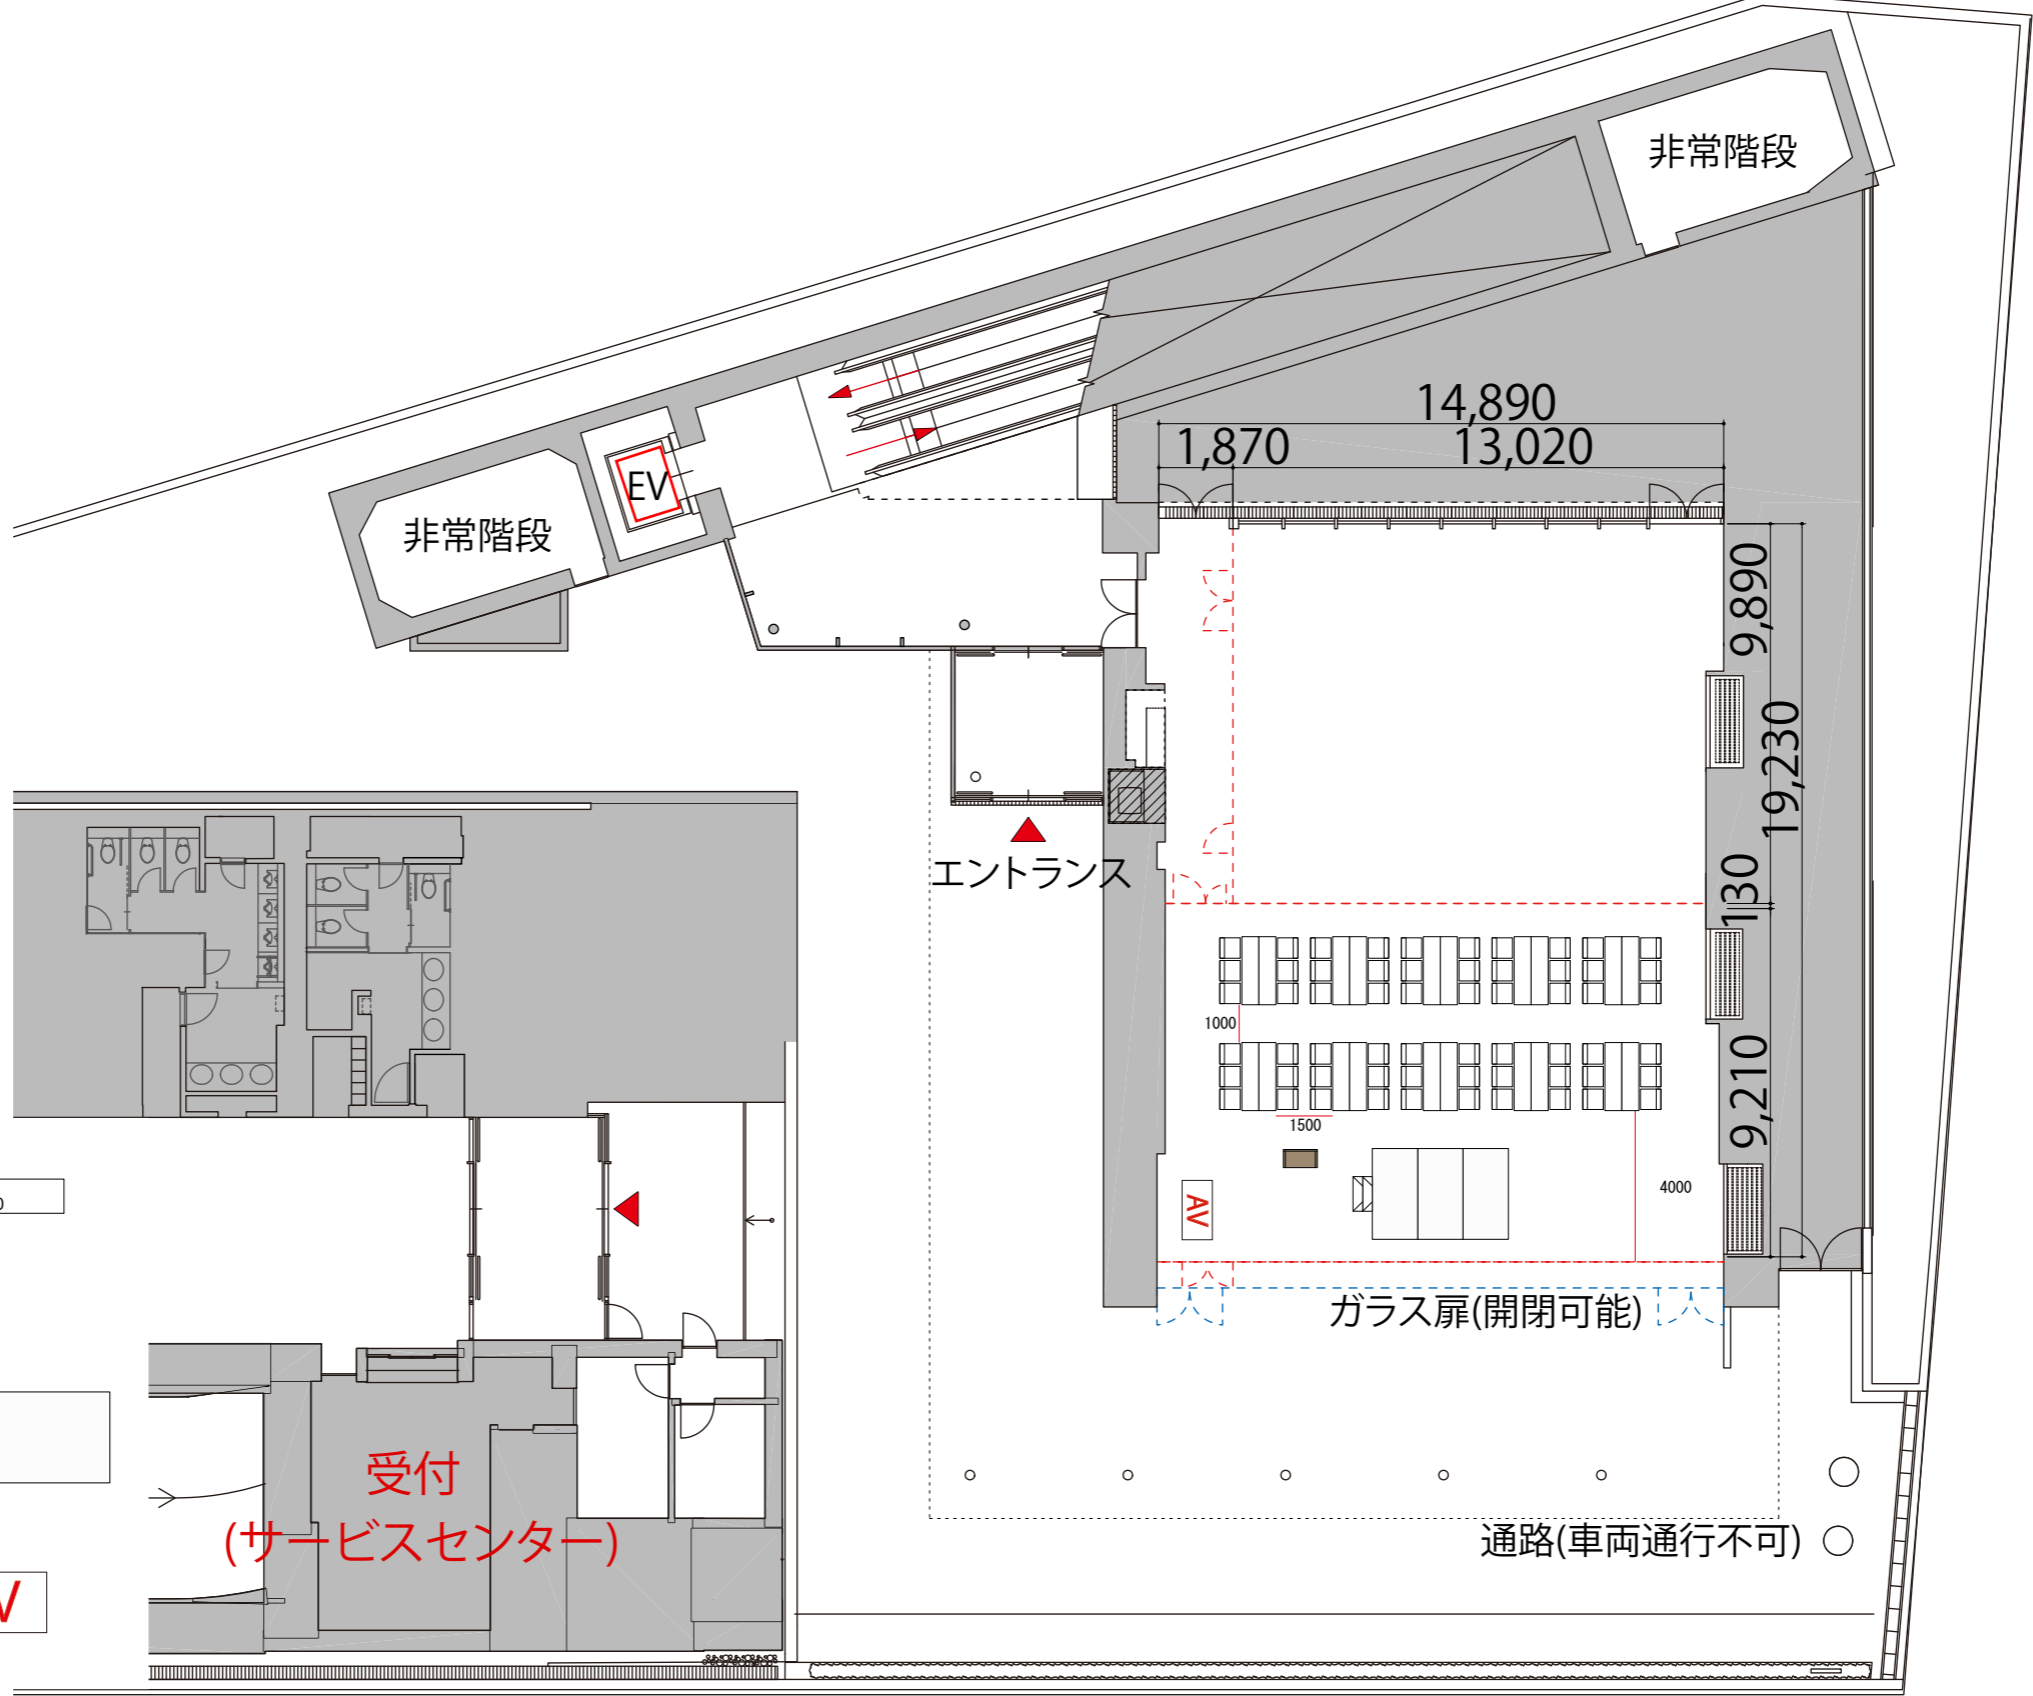

- テーブル W1800×D450×H700 1800×450
- スタッキングチェア W540×D540×H790 □
- 演台 W900×D480×H1033 W900
- ポータブルステージ W2400×D1200×H400・600 □
- ステージステップ W920×D510×H400×2段 ▨
- AV操作卓 W1570×D800×H1460 AV

通路(車両通行不可)