


1F



HallB スクール2名掛け40席

プロジェクター・スクリーン等の設置により
座席数が減少する場合がございます

- 可動式間仕切り
- ガラス扉

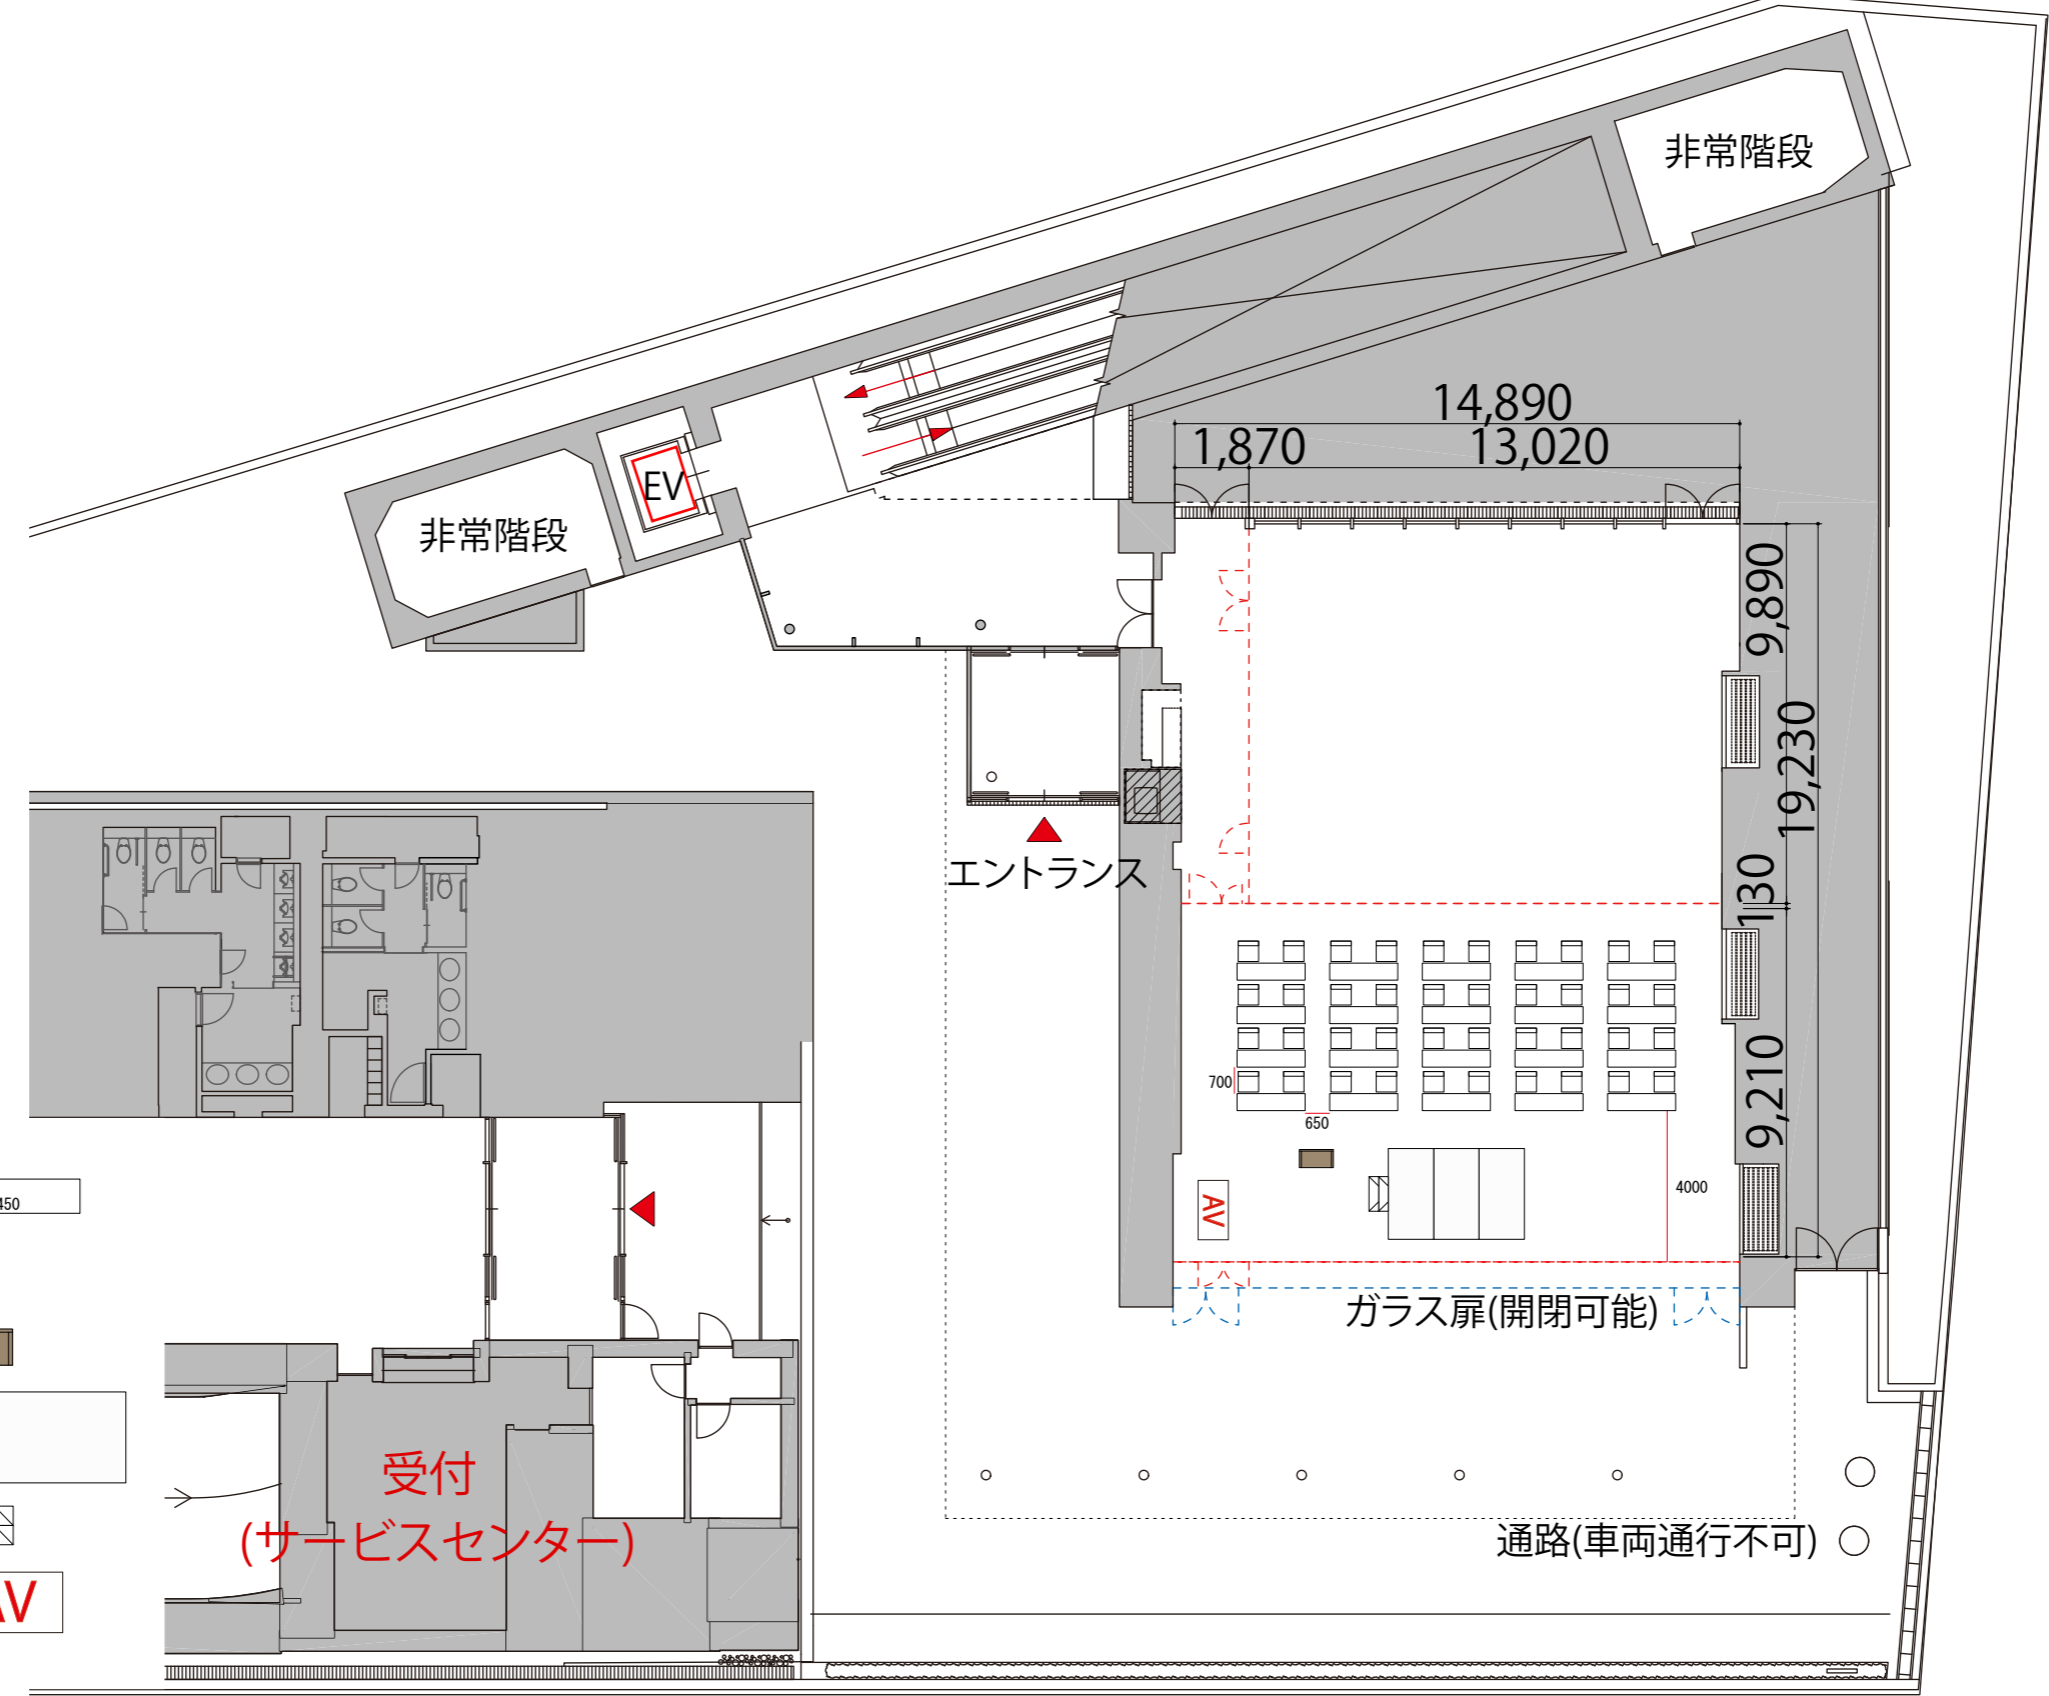

- | | | |
|-----------|----------------------|--|
| テーブル | W1800×D450×H700 | |
| スタッキングチェア | W540×D540×H790 | |
| 演台 | W900×D480×H1033 | |
| ポータブルステージ | W2400×D1200×H400・600 | |
| ステージステップ | W920×D510×H400×2段 | |
| AV操作卓 | W1570×D800×H1460 | |