



B1 HallC 島型132席

プロジェクター・スクリーン等の設置により
座席数が減少する場合がございます

- 給湯室
- 男子トイレ
- 女子トイレ
- 優先トイレ
- 喫煙室
- 自動販売機
- 可動式間仕切り

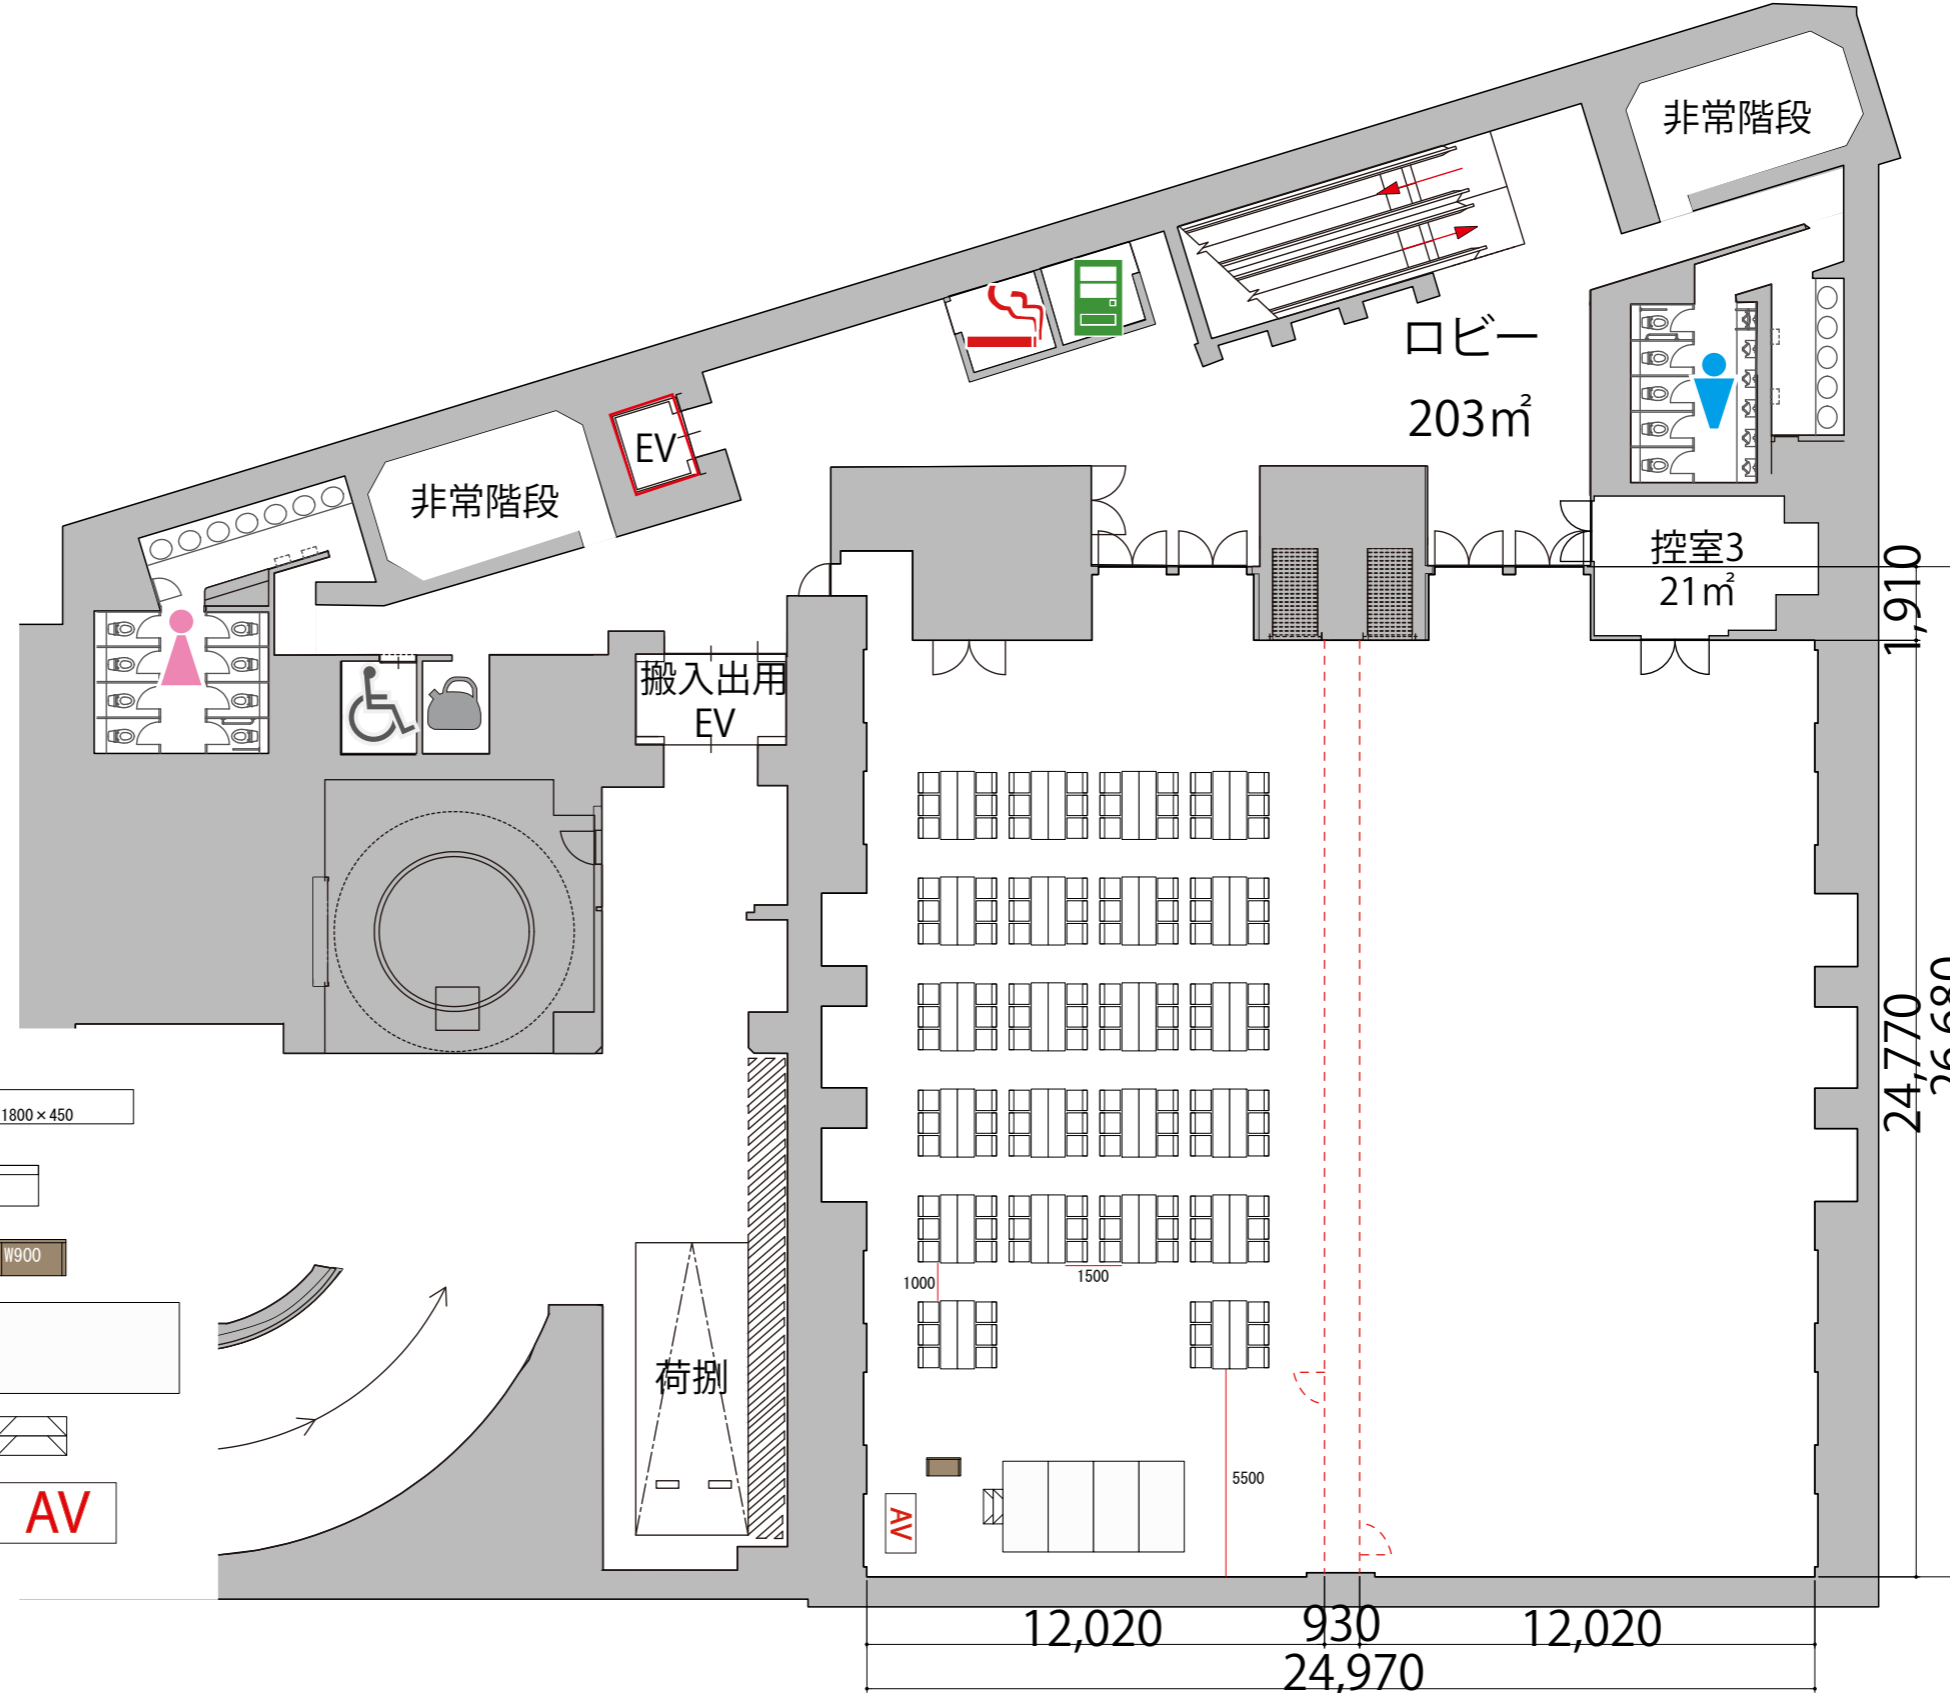

- テーブル W1800×D450×H700
- スタッキングチェア W540×D540×H790
- 演台 W900×D480×H1033
- ポータブルステージ W2400×D1200×H400・600
- ステージステップ W920×D510×H400×2段
- AV操作卓 W1570×D800×H1460

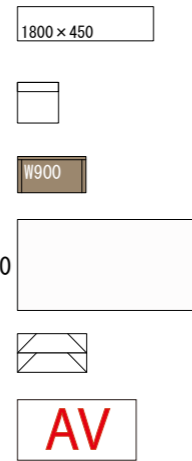

12,020 930 12,020
24,970

1,910
24,770
26,680