


B1 HalID 島型126席

プロジェクター・スクリーン等の設置により
座席数が減少する場合がございます

- 給湯室
- 男子トイレ
- 女子トイレ
- 優先トイレ
- 喫煙室
- 自動販売機
- 可動式間仕切り

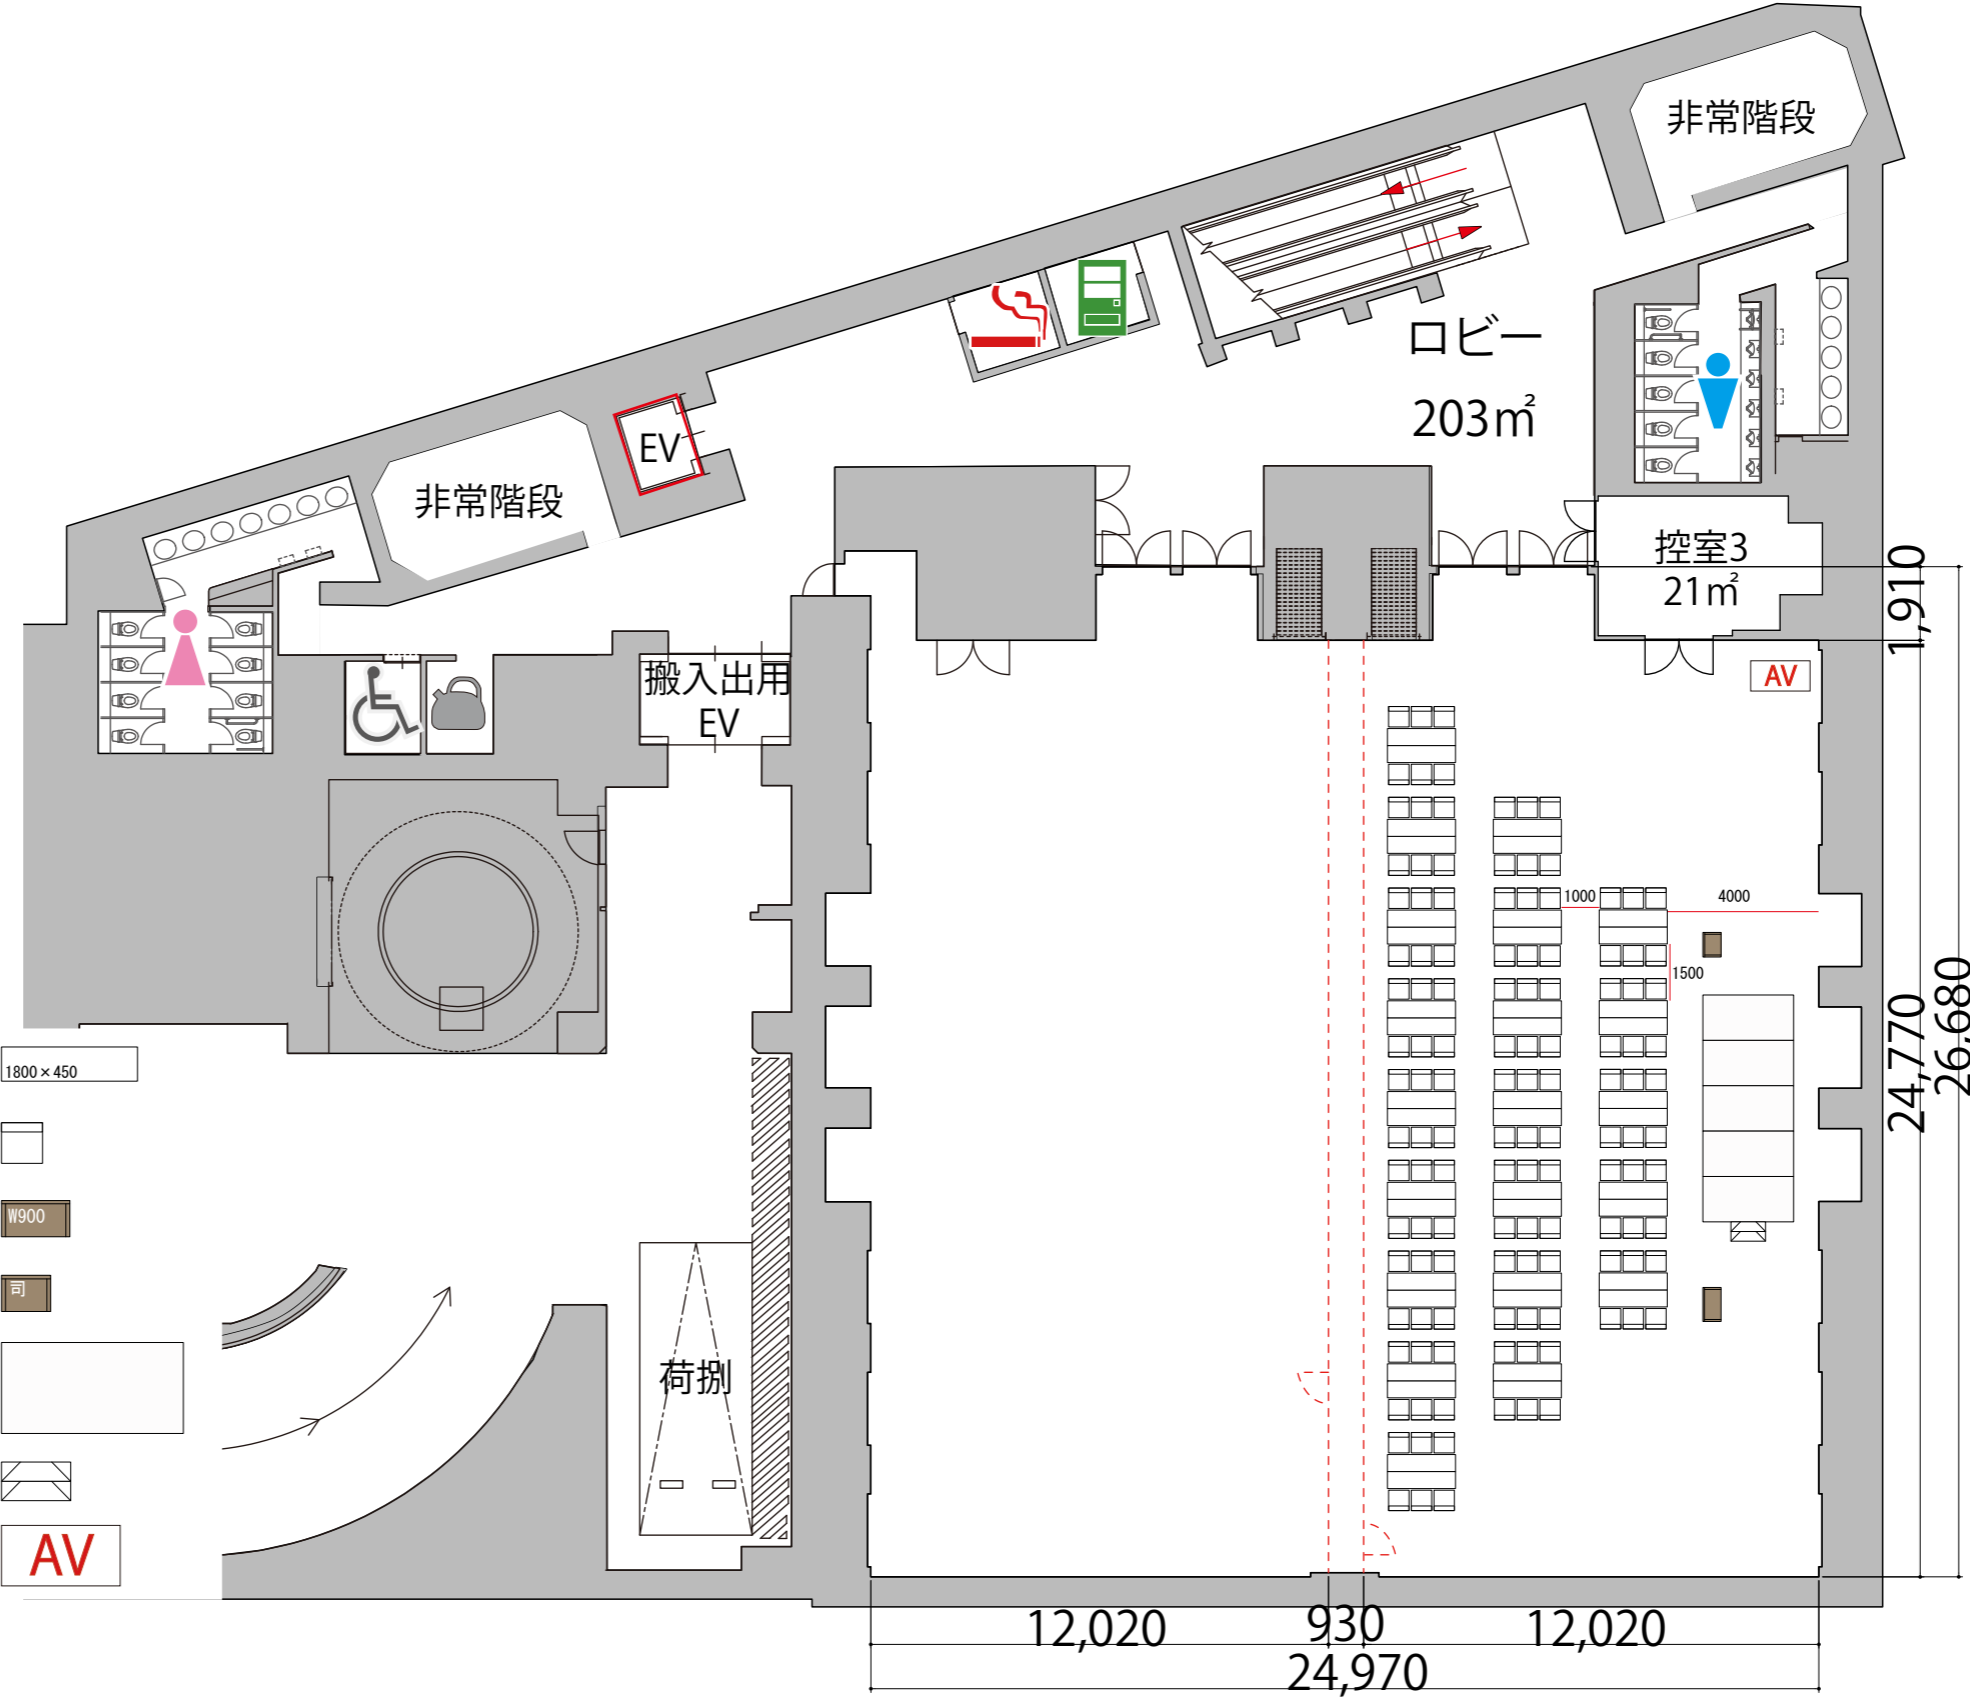

- テーブル W1800 × D450 × H700
- スタッキングチェア W540 × D540 × H790
- 演台 W900 × D480 × H1033
- 司会者台 W650 × D480 × H1033
- ポータブルステージ W2400 × D1200 × H400・600
- ステージステップ W920 × D510 × H400 × 2段
- AV操作卓 W1570 × D800 × H1460

