


9F



Room A 島型96席

プロジェクター・スクリーン等の設置により  
席数が減少する場合がございます

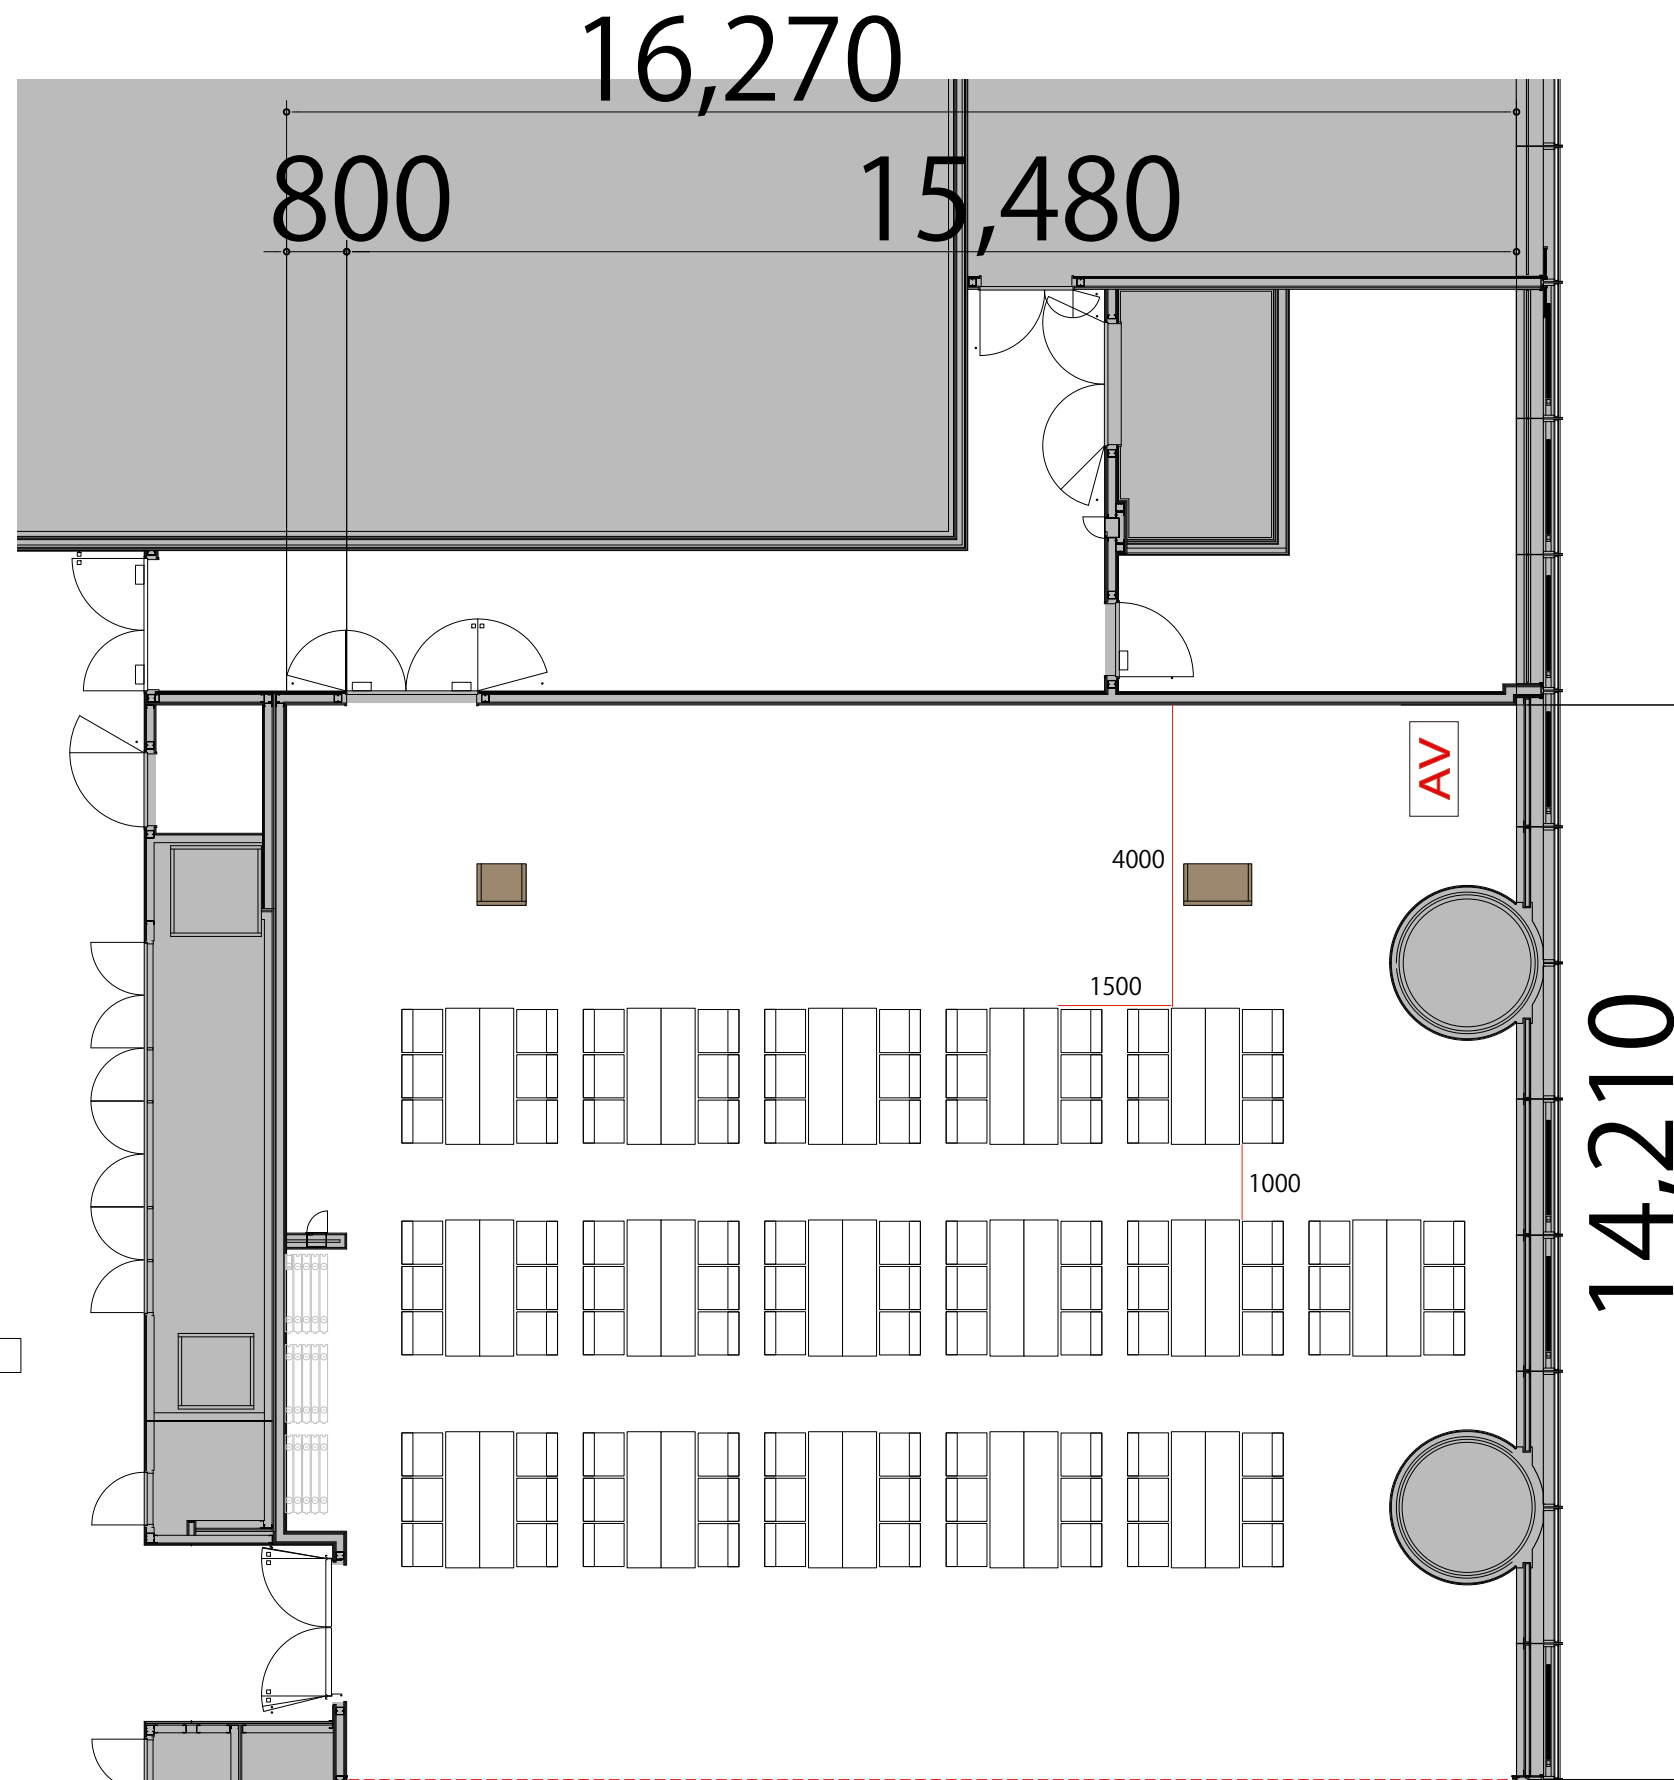

- テーブル W1800 × D450
- スタッキングチェア W570 × D540
- 演台 W900 × D550
- 司会者台 W650 × D550
- AV操作卓 W1250 × D700