


9F

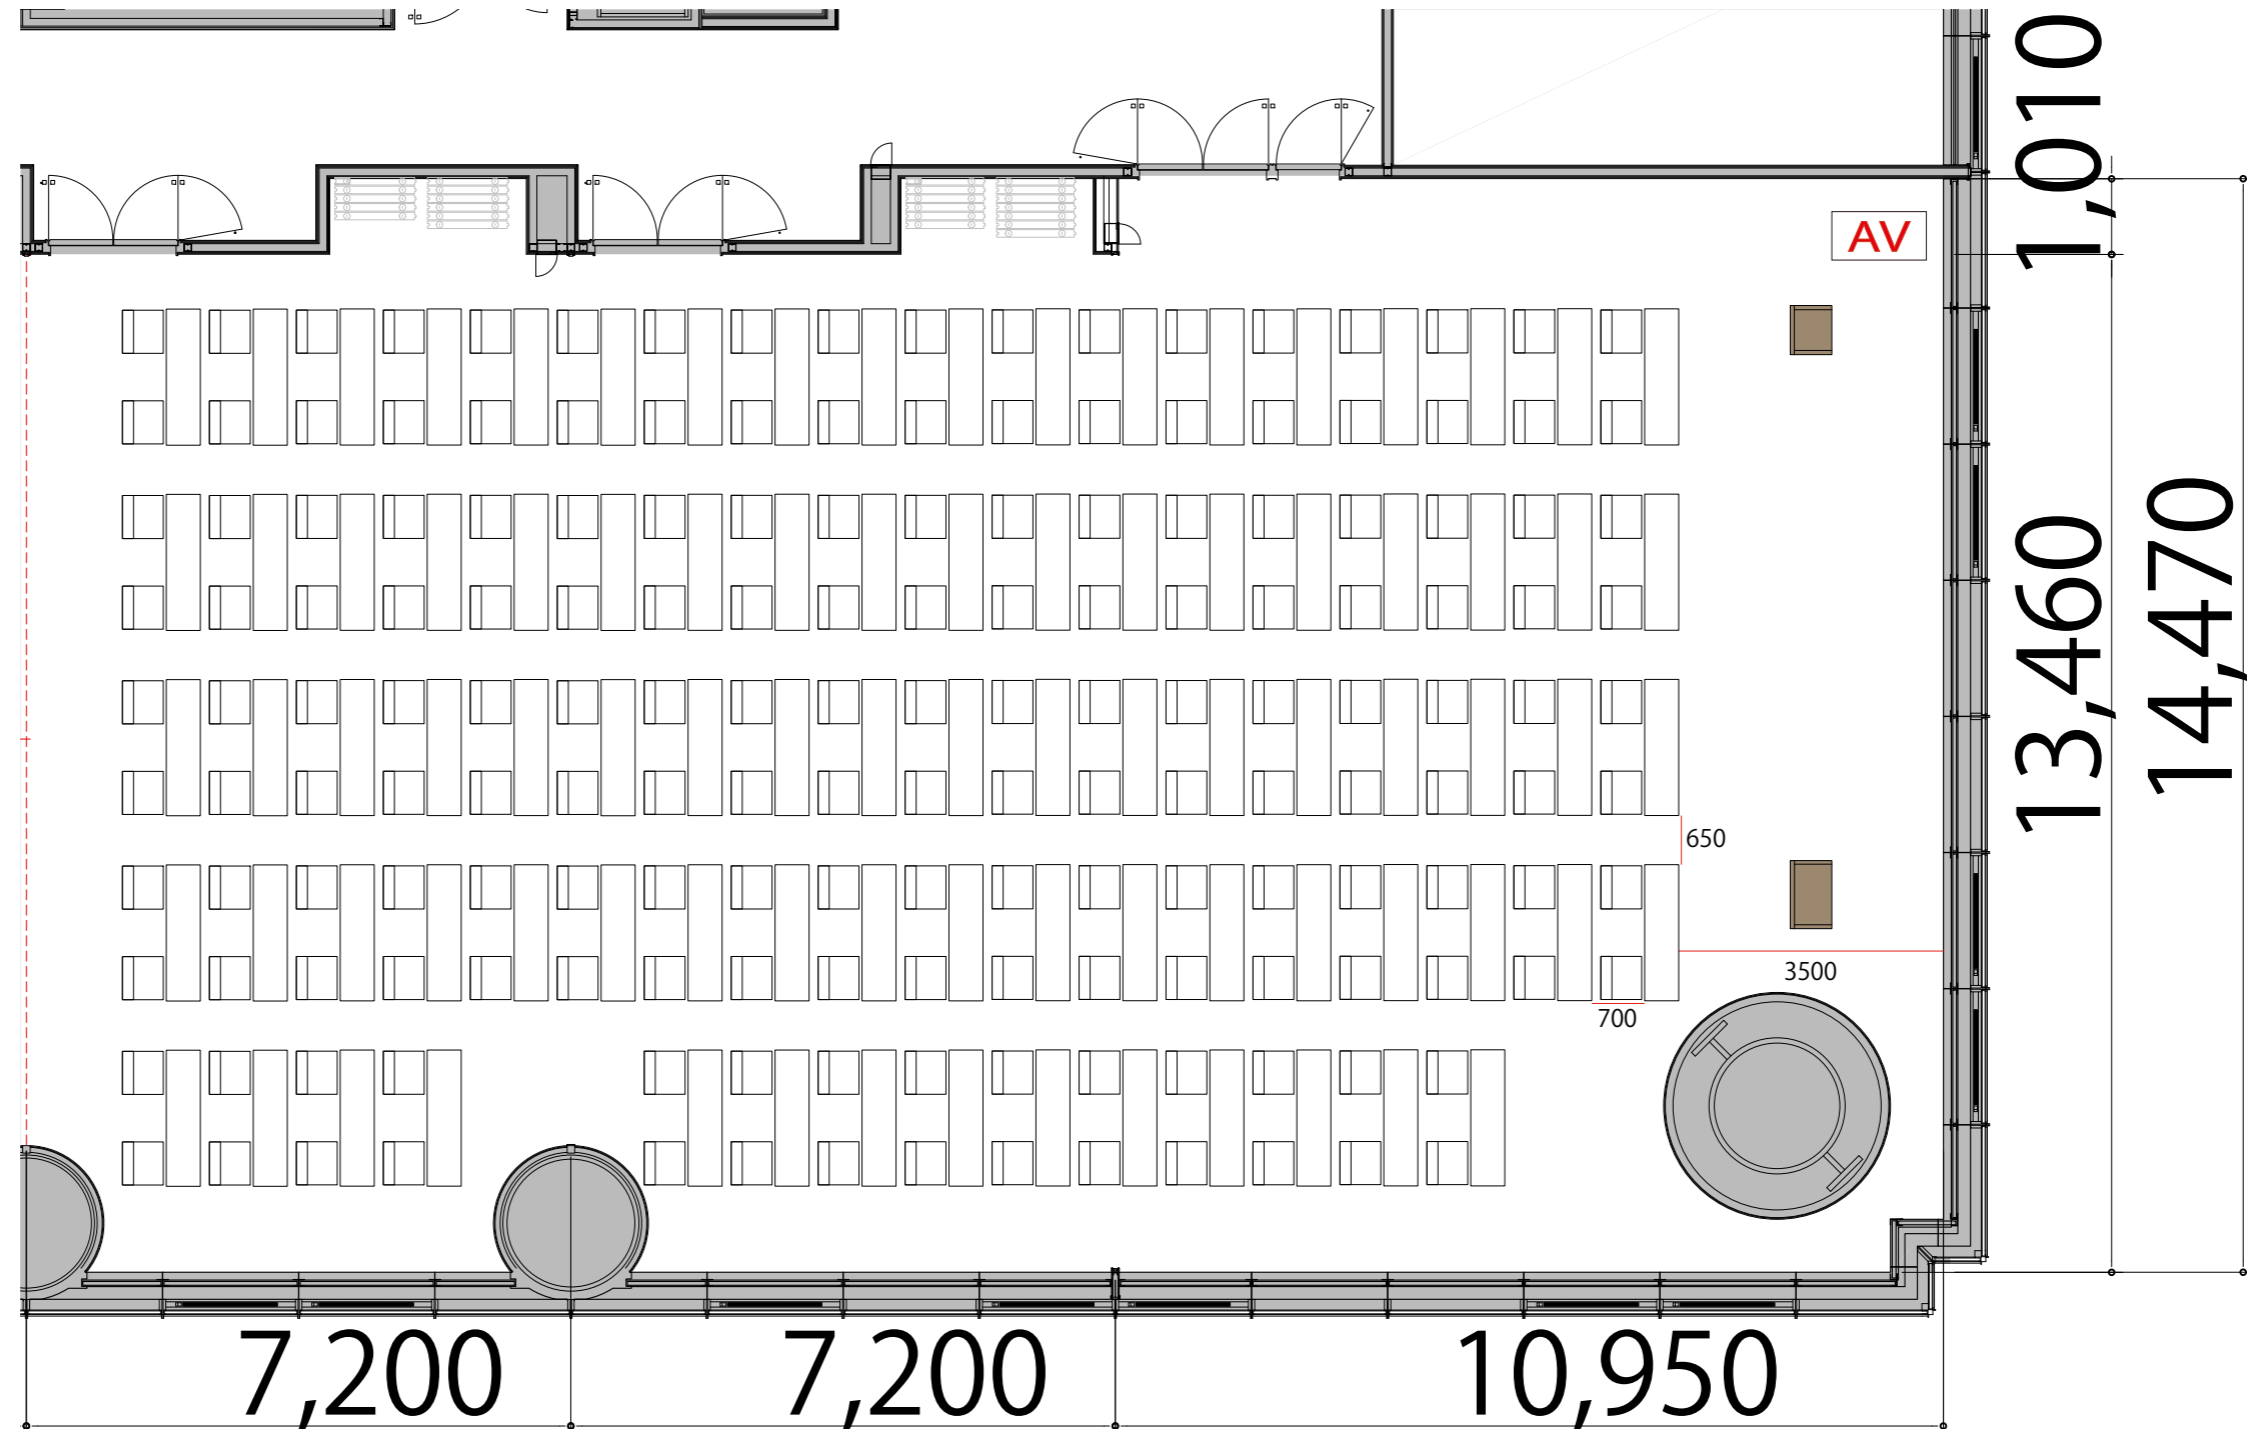

Room C+D+E スクール2名掛け172席

プロジェクター・スクリーン等の設置により  
席数が減少する場合がございます



- テーブル W1800×D450
- スタッキングチェア W570×D540
- 演台 W900×D550
- 司会者台 W650×D550
- AV操作卓 W1250×D700