


9F

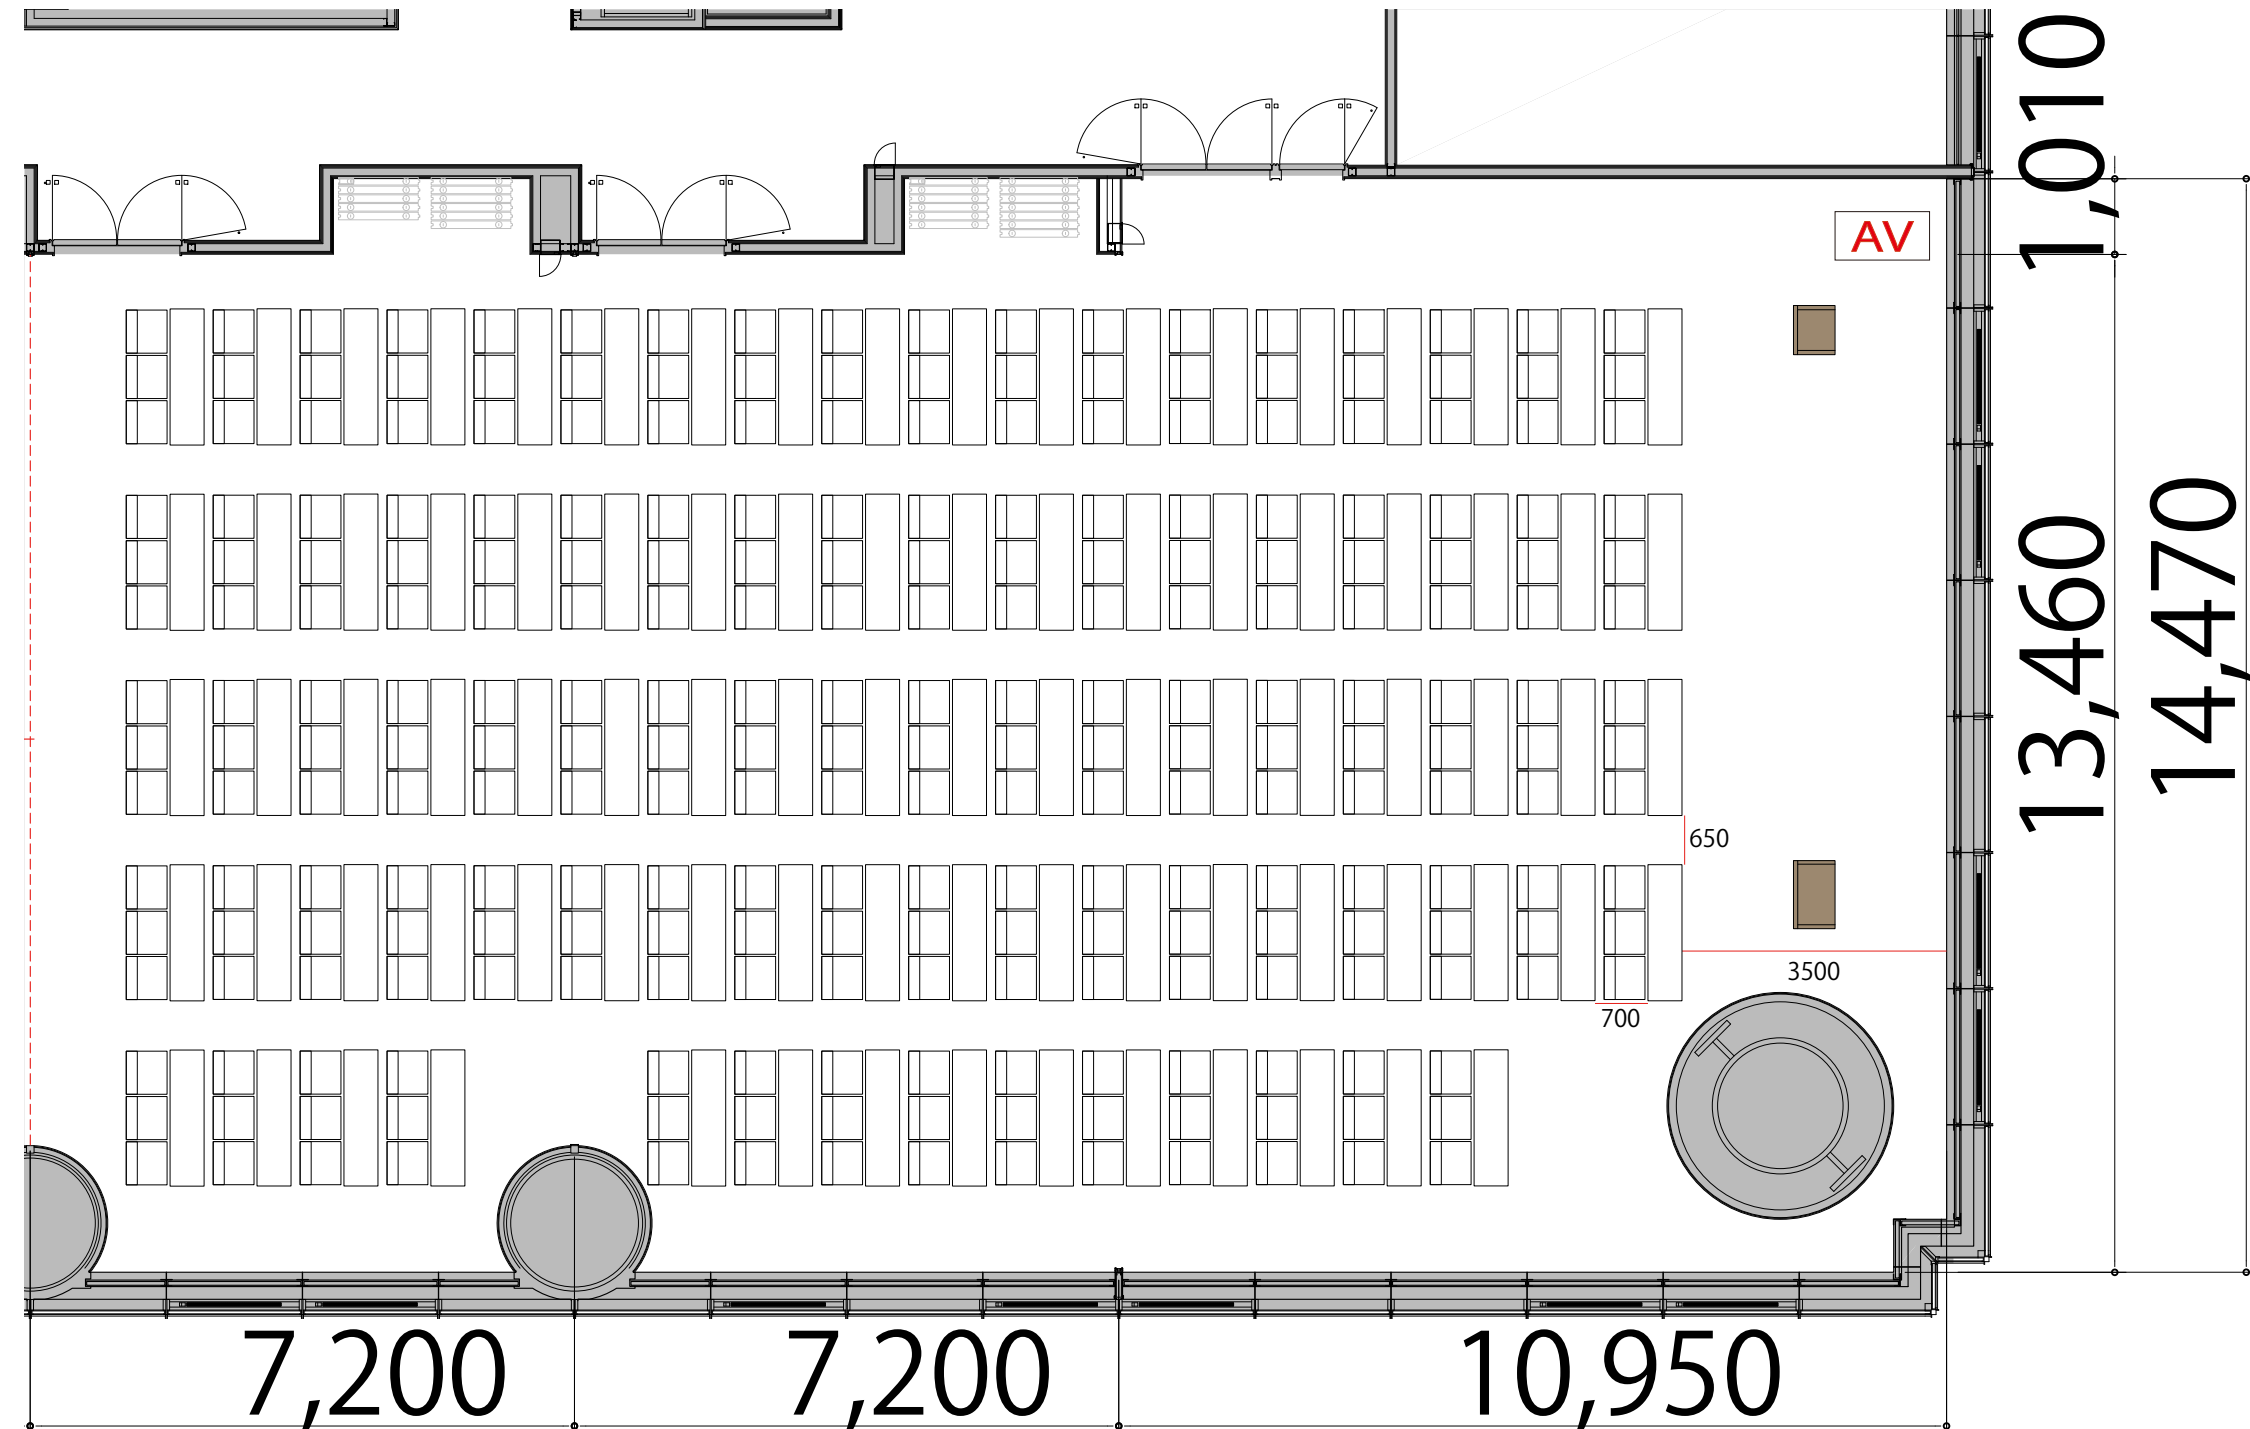

Room C+D+E スクール3名掛け258席
 ※このレイアウトには別途有料レンタルが発生します

プロジェクター・スクリーン等の設置により
 席数が減少する場合がございます



- テーブル W1800×D450
- スタッキングチェア W570×D540
- 演台 W900×D550
- 司会者台 W650×D550
- AV操作卓 W1250×D700