


9F







Room C+D+E シアター322席

※このレイアウトには別途有料レンタルが発生します

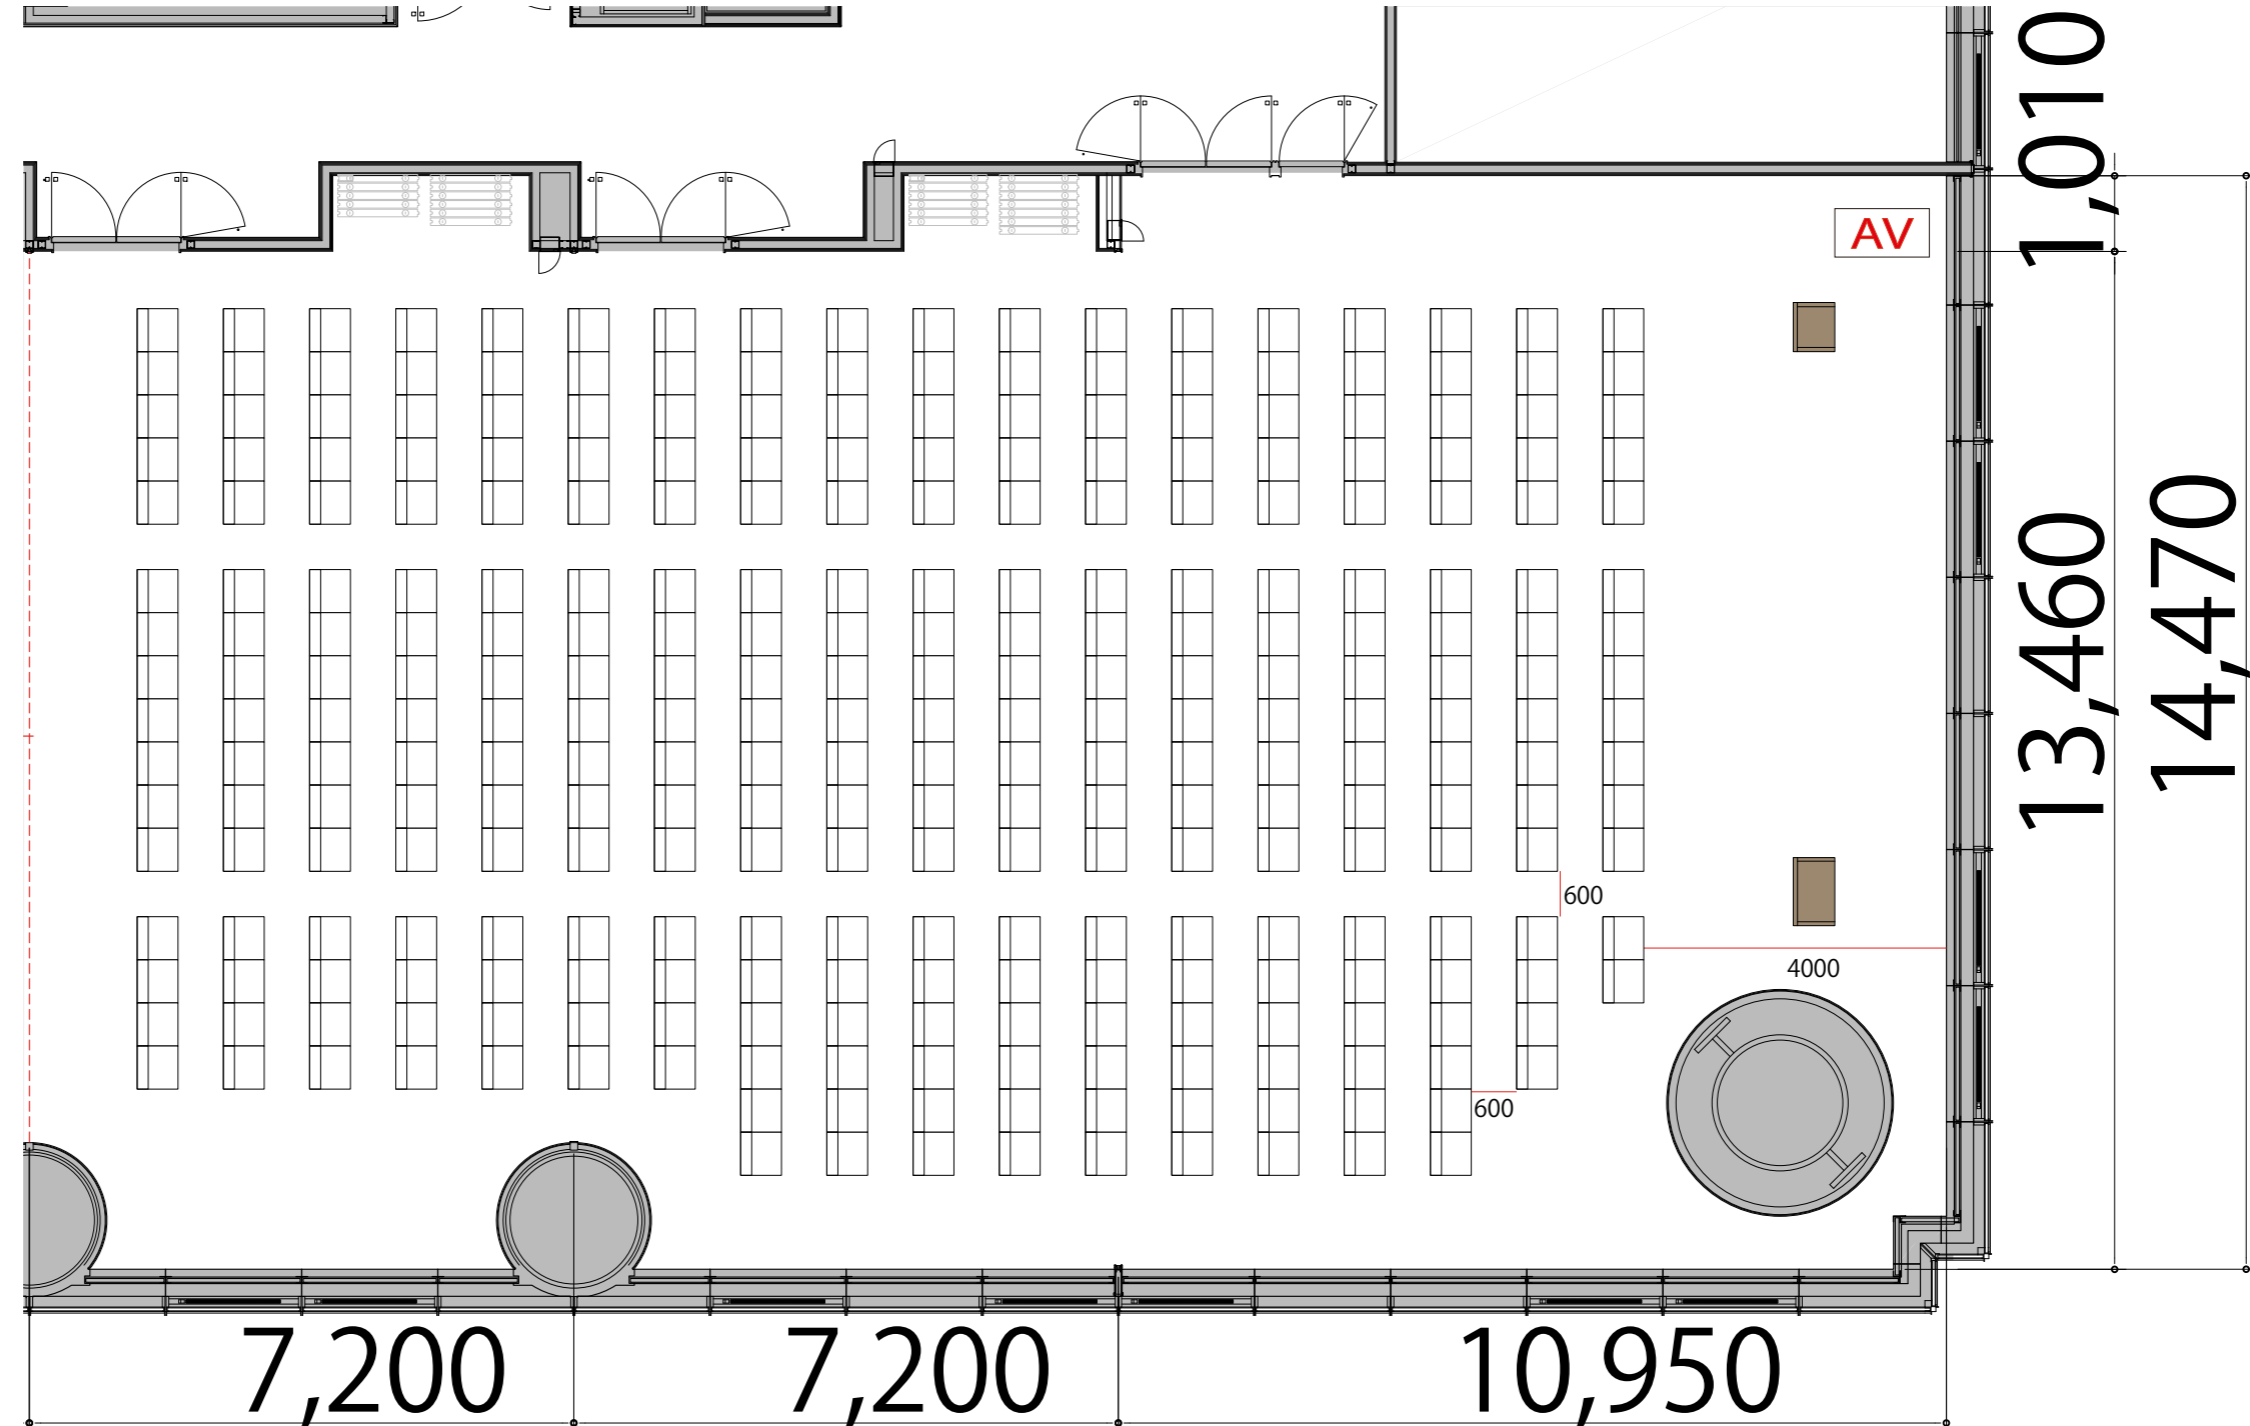プロジェクター・スクリーン等の設置により
席数が減少する場合がございます

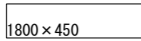

- テーブル W1800×D450 
- スタッキングチェア W570×D540 
- 演台 W900×D550 
- 司会者台 W650×D550 
- AV操作卓 W1250×D700 