


9F



Room C+D+E+F+G シアター390席

※このレイアウトには別途有料レンタルが発生します

プロジェクター・スクリーン等の設置により
席数が減少する場合がございます

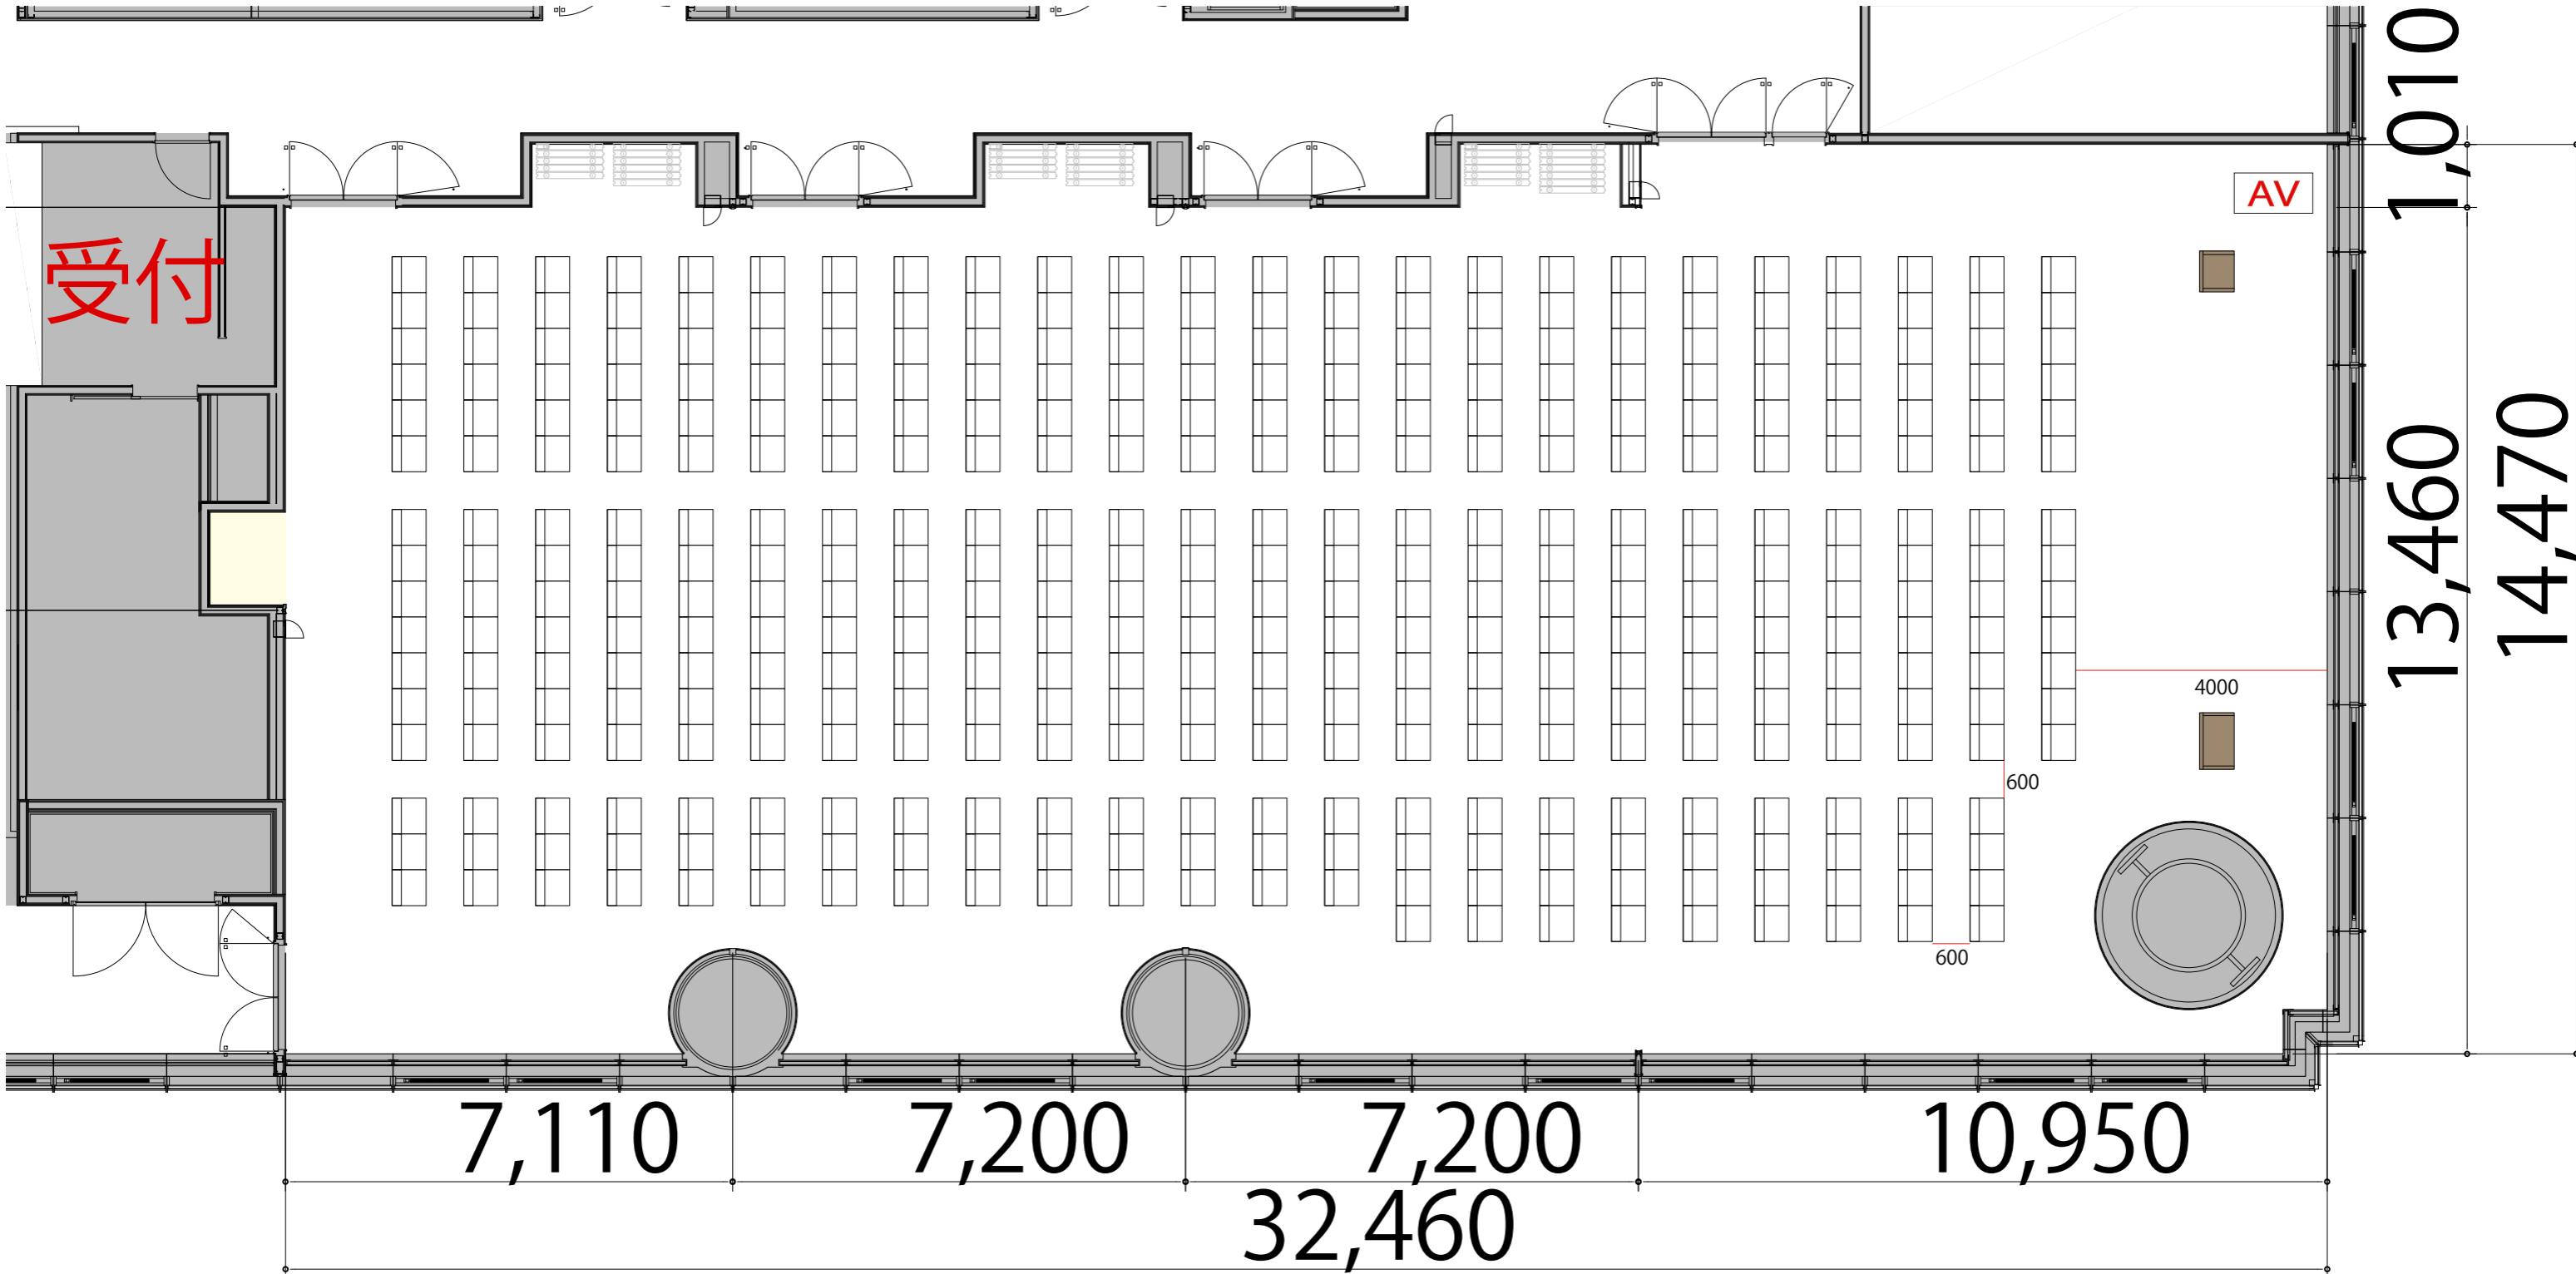

テーブル	W1800×D450	
スタッキングチェア	W570×D540	
演台	W900×D550	
司会者台	W650×D550	
AV操作卓	W1250×D700	