

9F





Room H+I シアター456席

※このレイアウトには別途有料レンタルが発生します

32,450

プロジェクター・スクリーン等の設置により
席数が減少する場合がございます

- テーブル W1800×D450
- スタッキングチェア W570×D540
- 演台 W900×D550
- 司会者台 W650×D550
- AV操作卓 W1250×D700

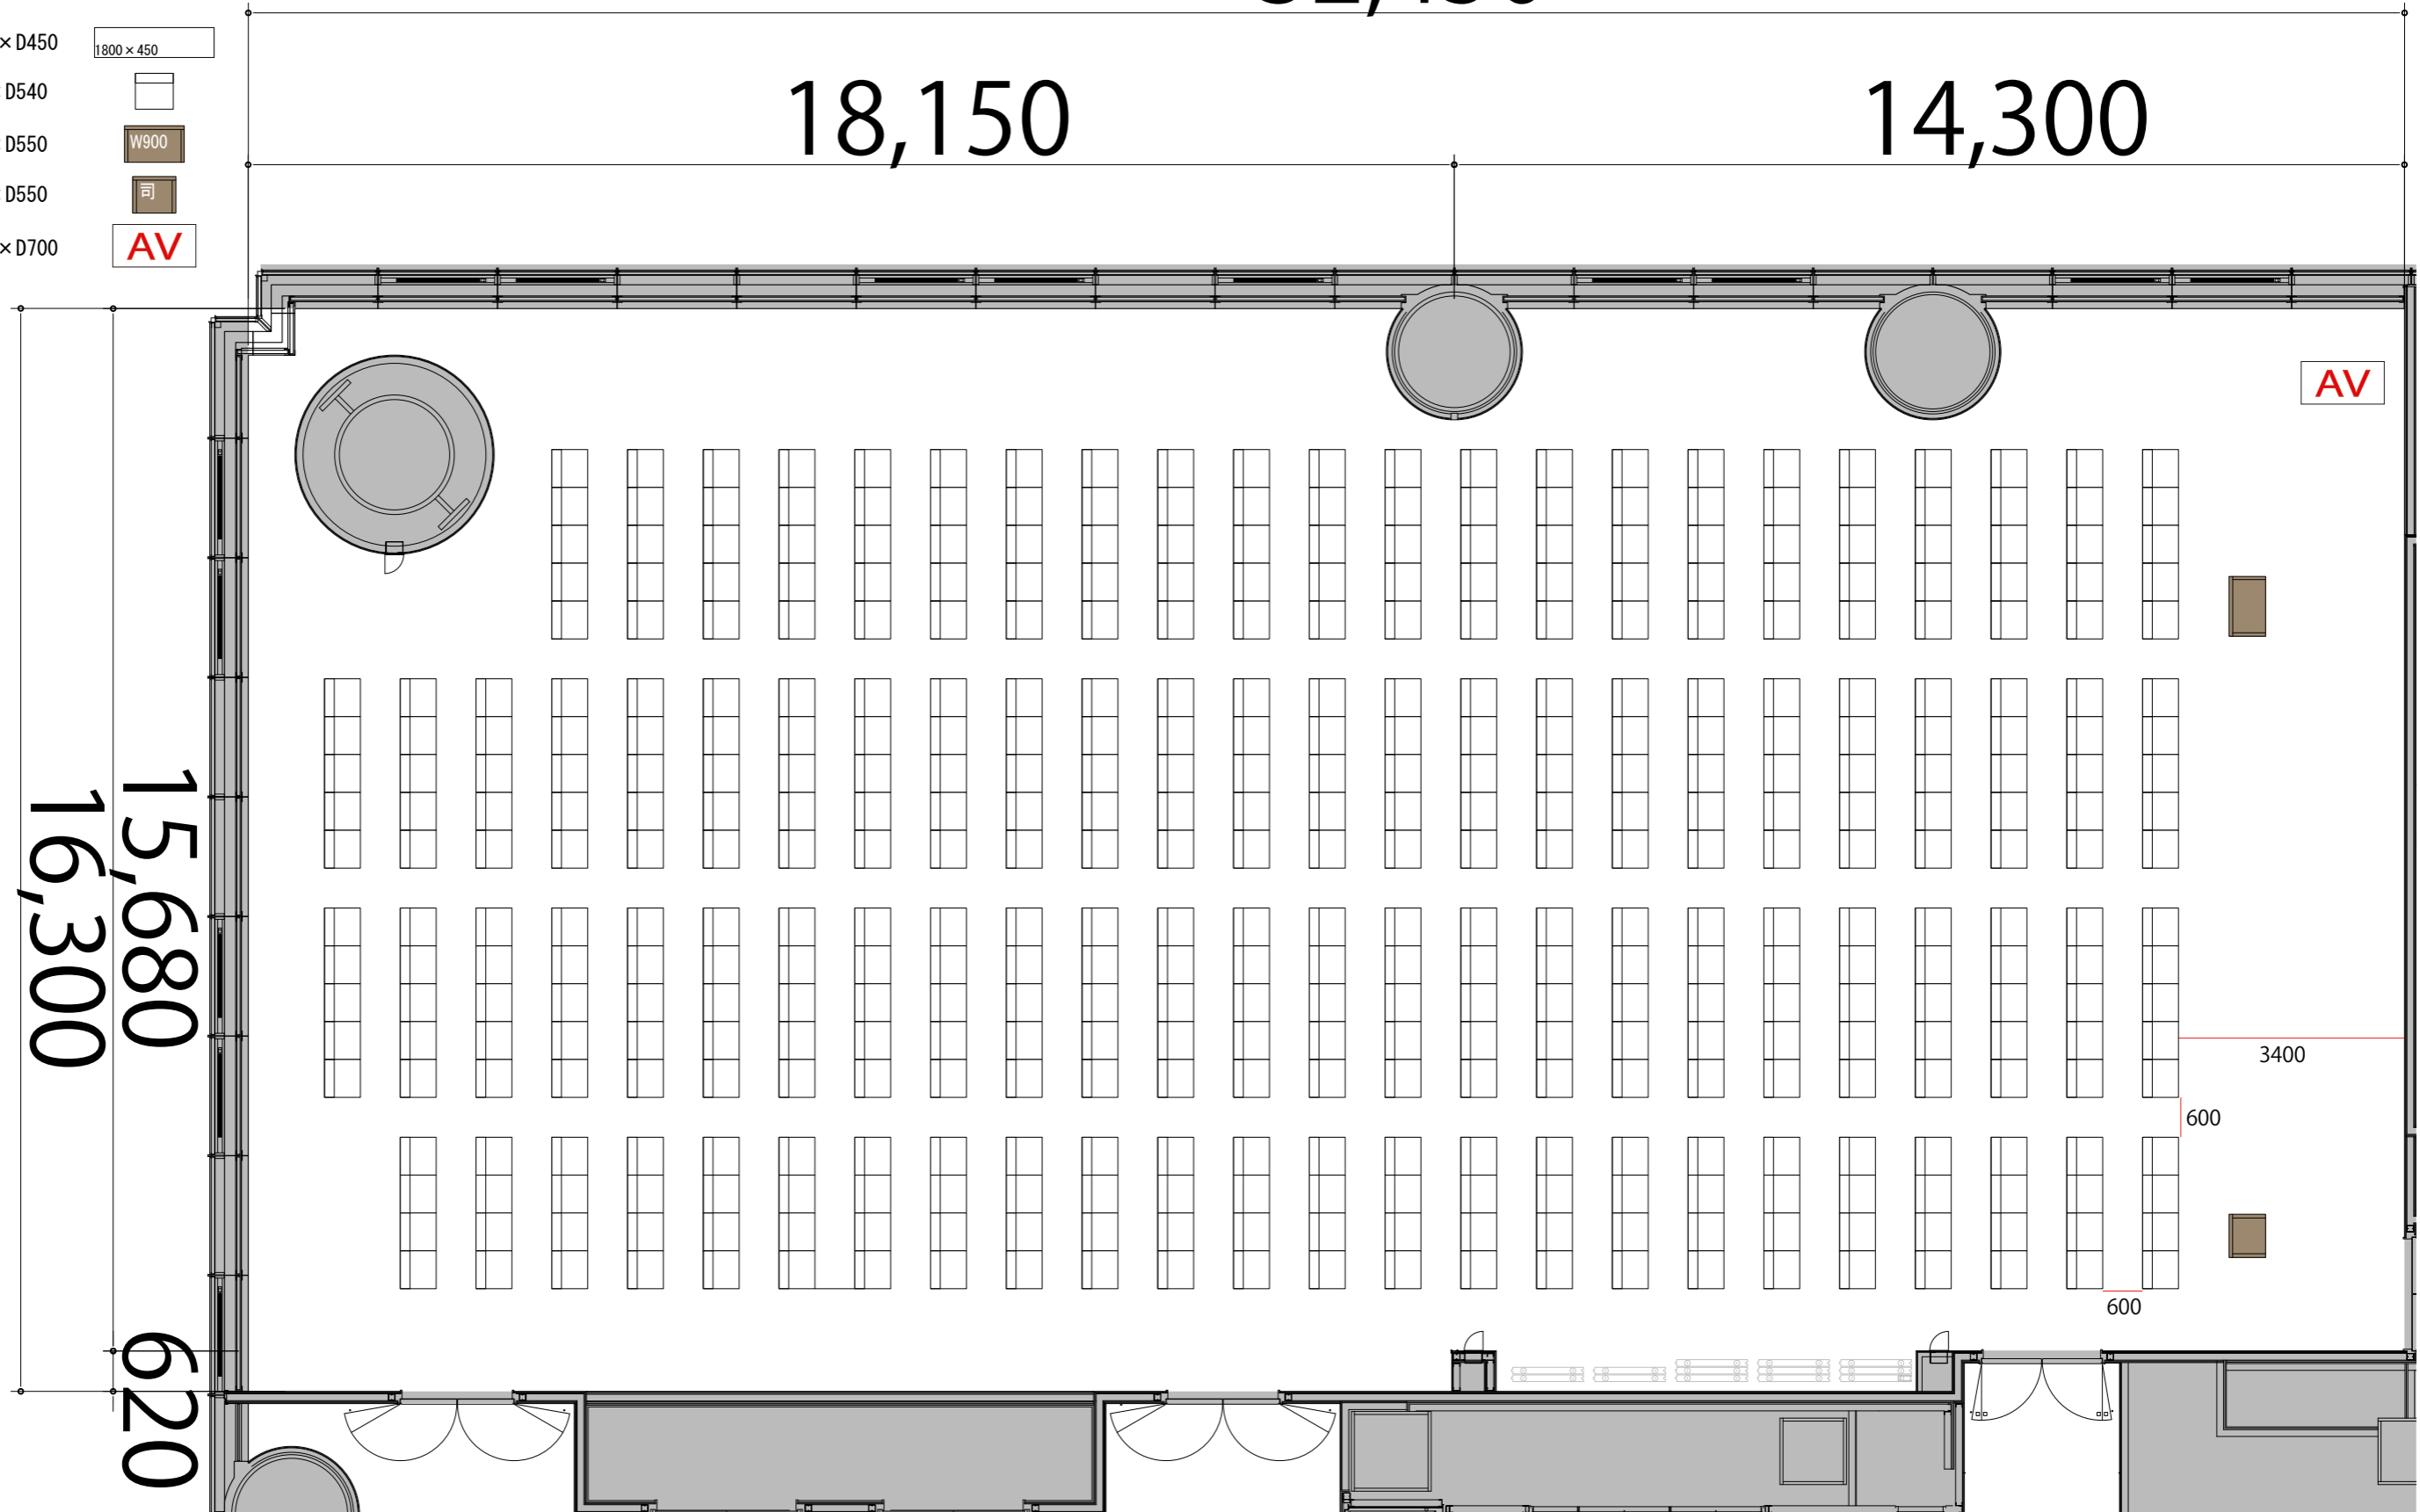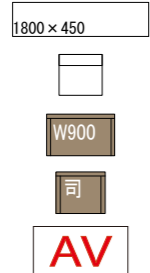

15,680
16,300

18,150

14,300

620

AV

3400

600

600