


B1

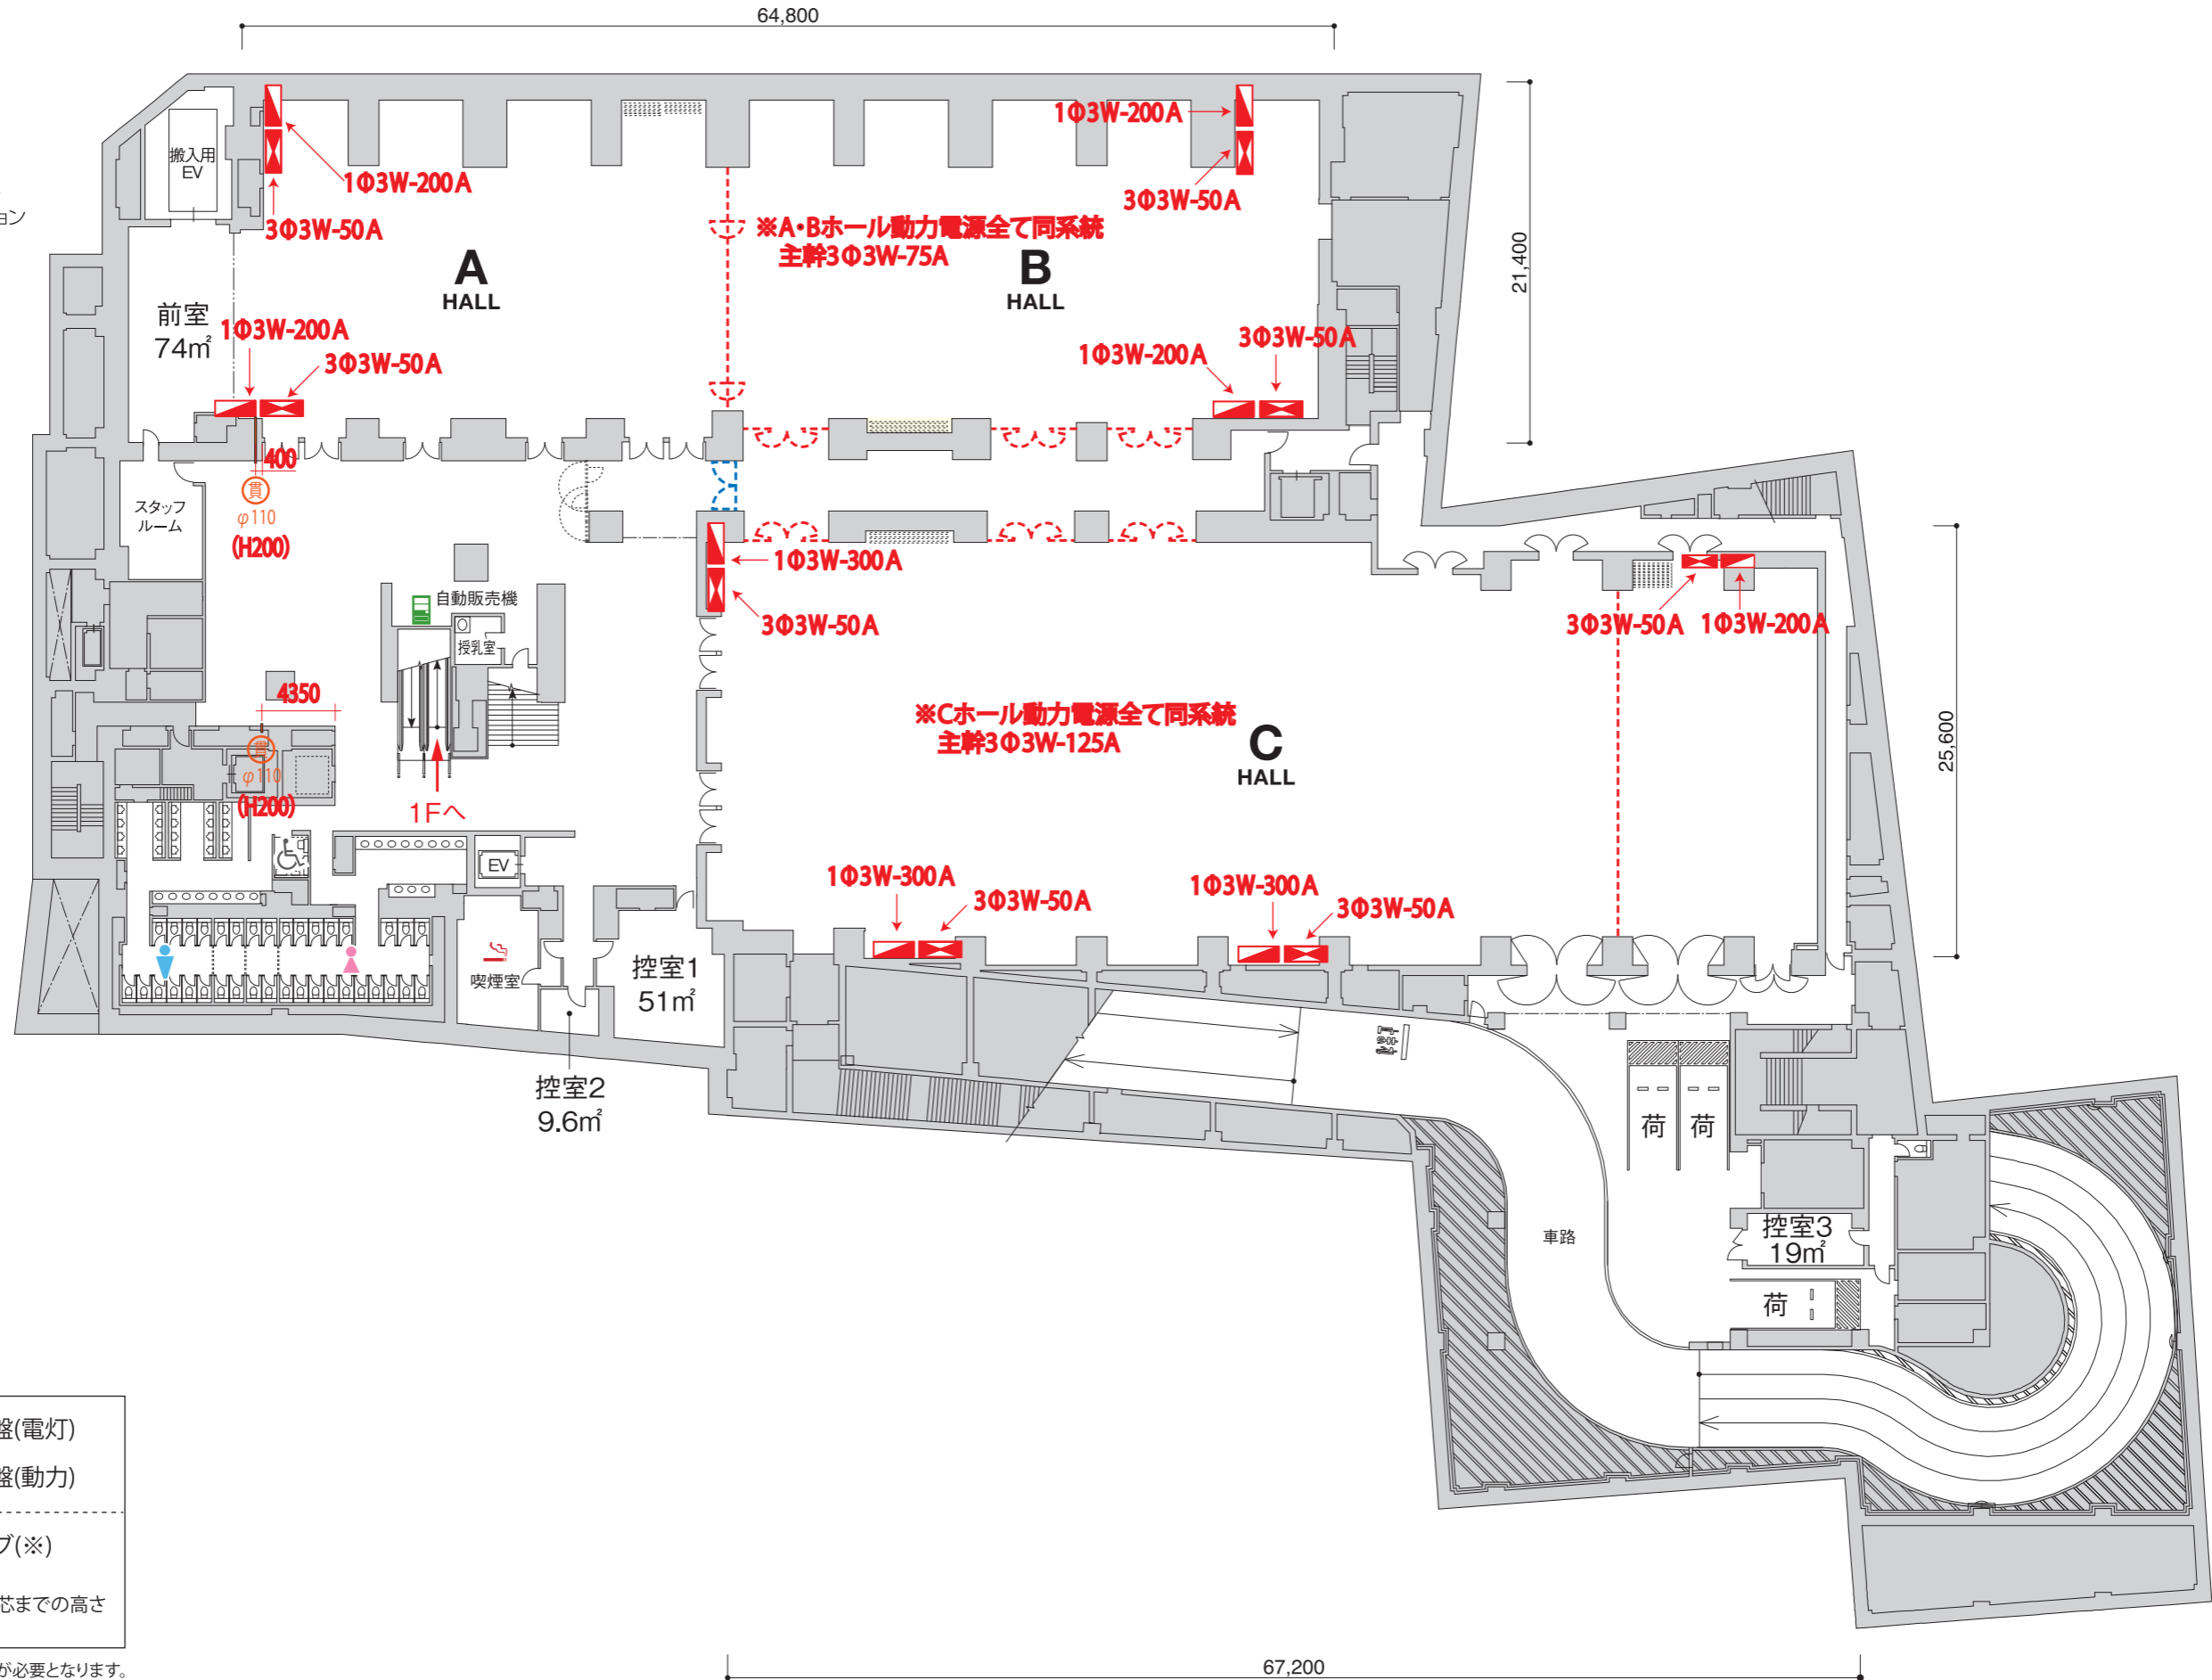

- スライディングウォール / 開閉式のパーテーション
- 分割ドア



- イベント分電盤(電灯)
- イベント分電盤(動力)
- 通線用スリーブ(※)
- φ110 孔の直径
- (H70) 床から孔の芯までの高さ

※ご利用に関しては弊社指定工事が必要となります。