


ベルサール渋谷ガーデン: 1F消火器・避難経路図(1:400)

1F

--- 可動式間仕切り / 開閉式のパーテーション

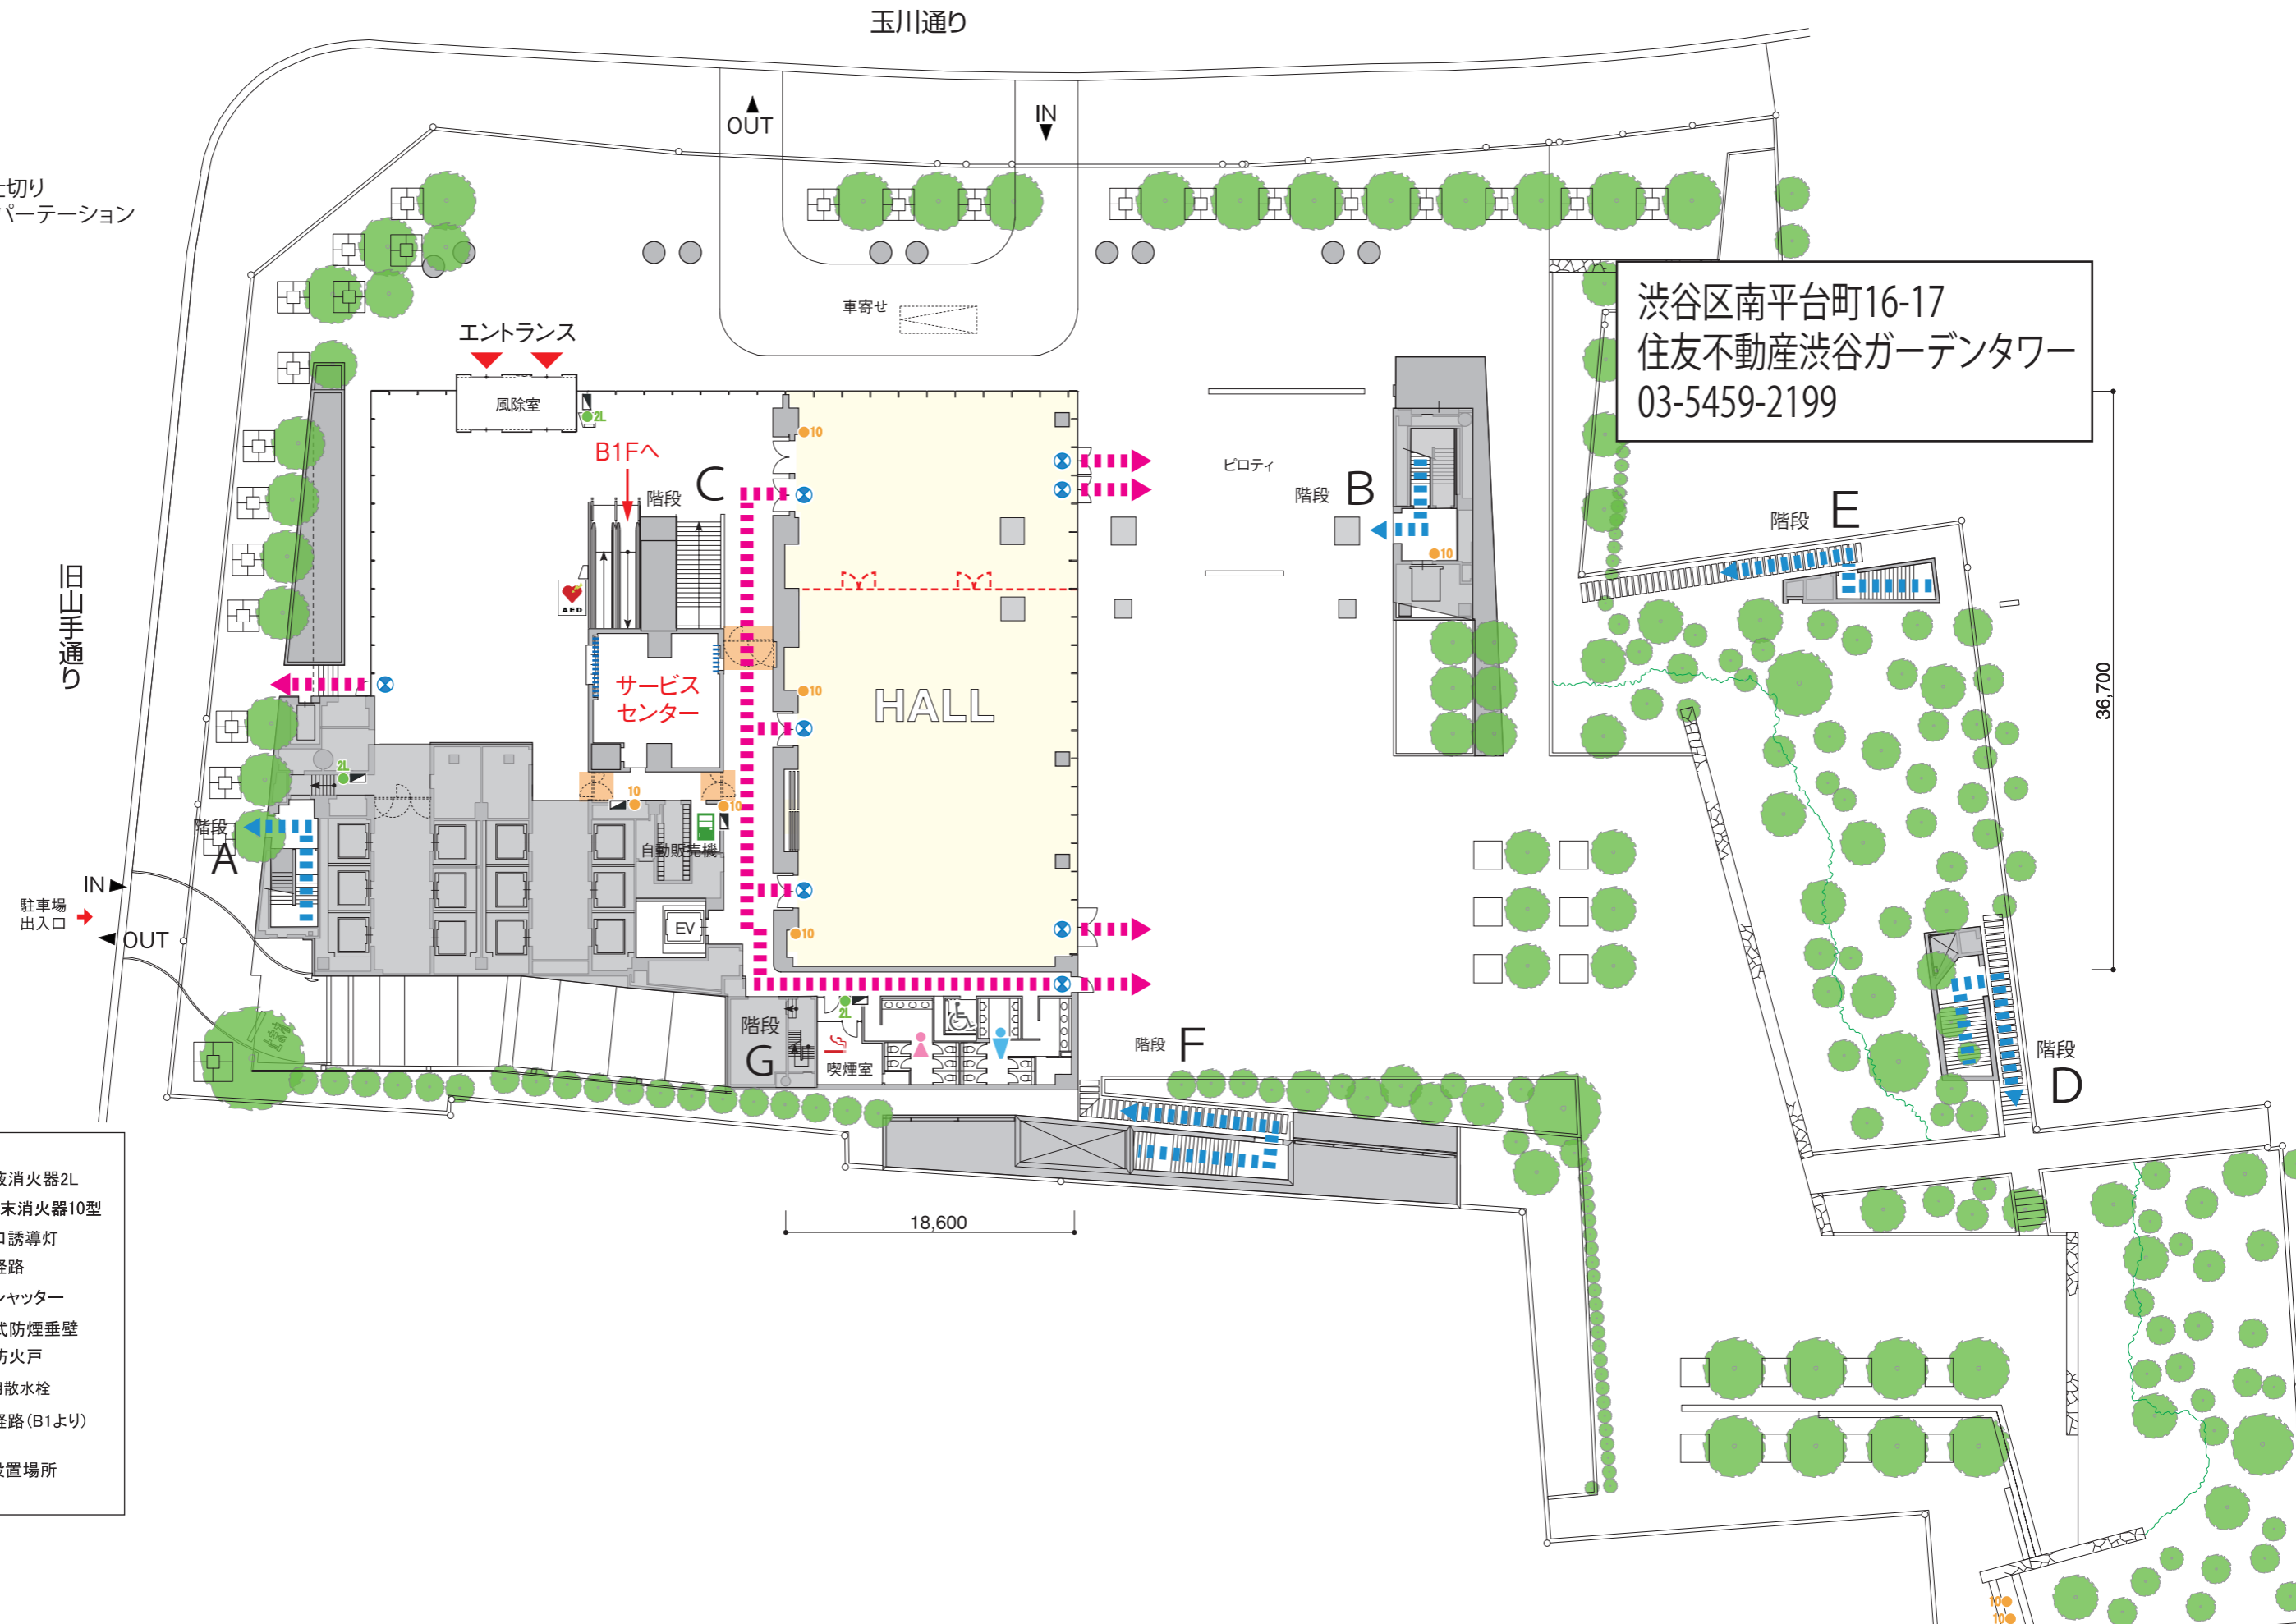

渋谷区南平台町16-17
住友不動産渋谷ガーデンタワー
03-5459-2199

凡例

- 2L 強化液消火器2L
- 10 ABC粉末消火器10型
- ⊗ 避難口誘導灯
- ▶ 避難経路
- 防火シャッター
- 可動式防煙垂壁
- 常開防火戸
- 消火用散水栓
- ▶ 避難経路(B1より)
- ♥ AED設置場所