






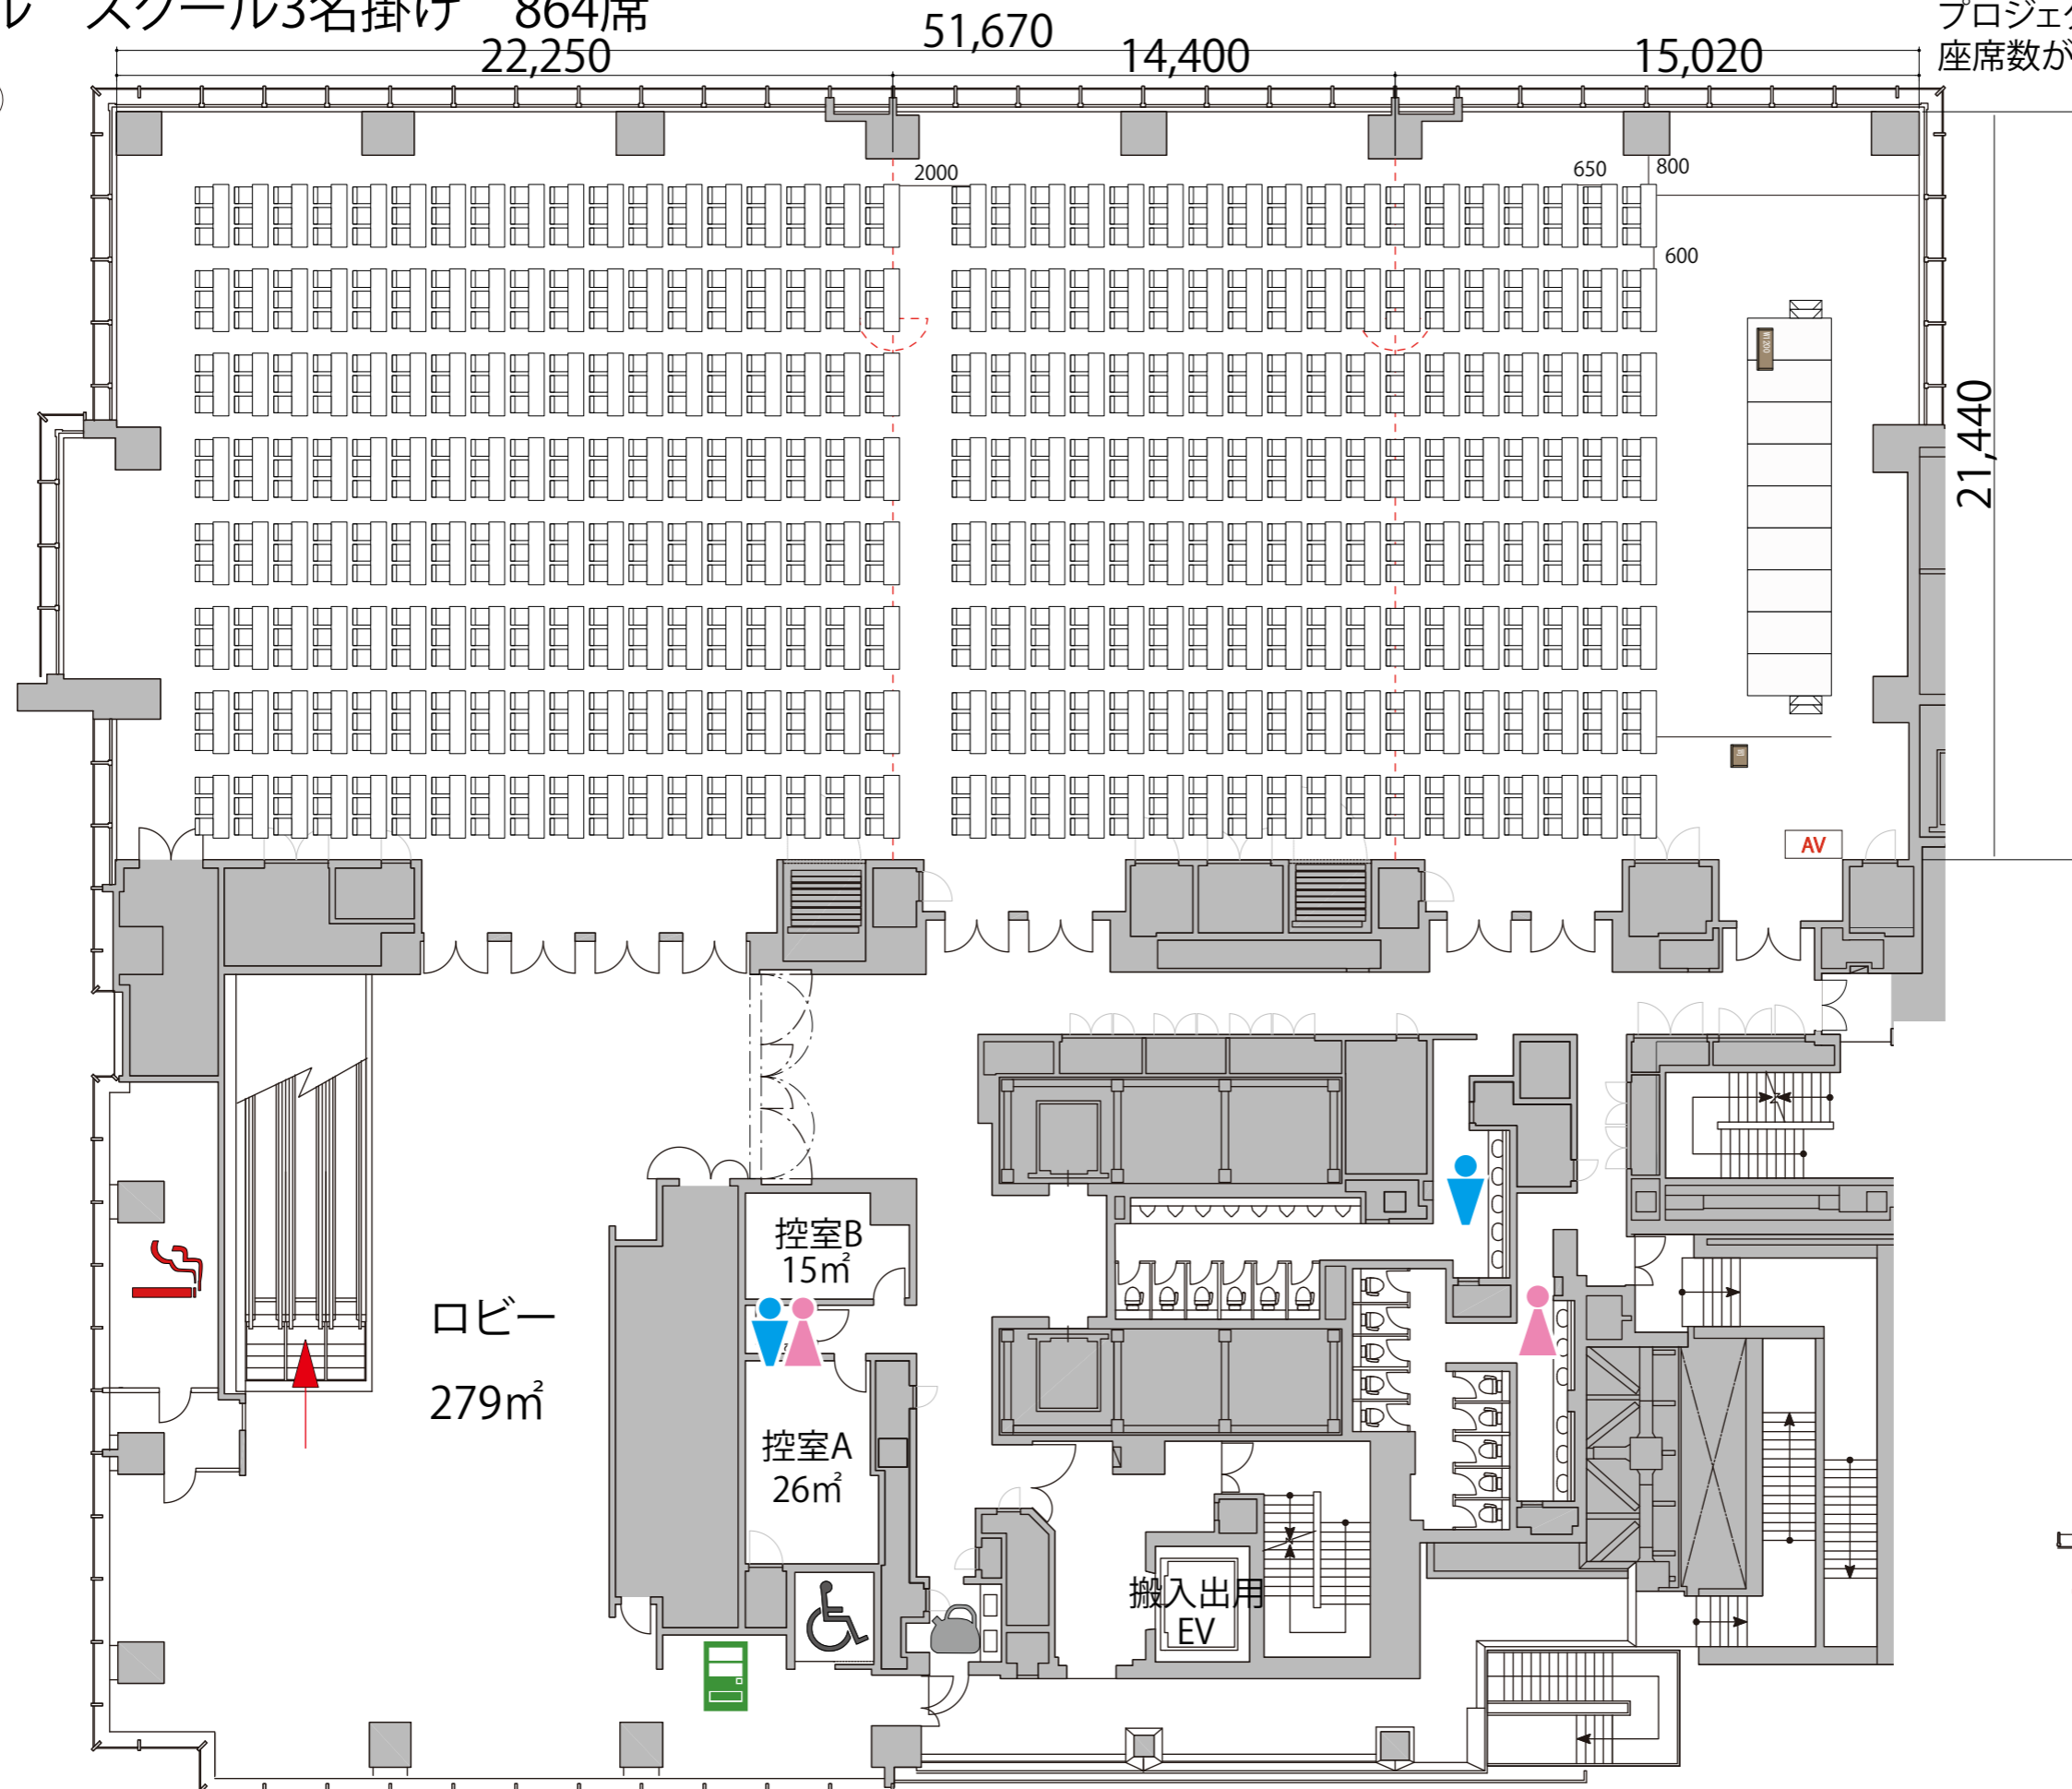


2Fホール スクール3名掛け 864席

2F

プロジェクター・スクリーンの設置などにより座席数が減少する場合がございます。



-  テーブル
-  イス
-  司会台
-  演台 (W1200)
-  ステージ
-  ステージステップ
-  AV 操作卓

-  給湯室
-  男子トイレ
-  女子トイレ
-  優先トイレ
-  喫煙室
-  自動販売機
-  ガラス窓
-  可動式間仕切り