


2FホールA-2 シアター252席 ※このレイアウトには別途有料レンタルが発生します

プロジェクター・スクリーンの設置などにより座席数が減少する場合がございます。

2F

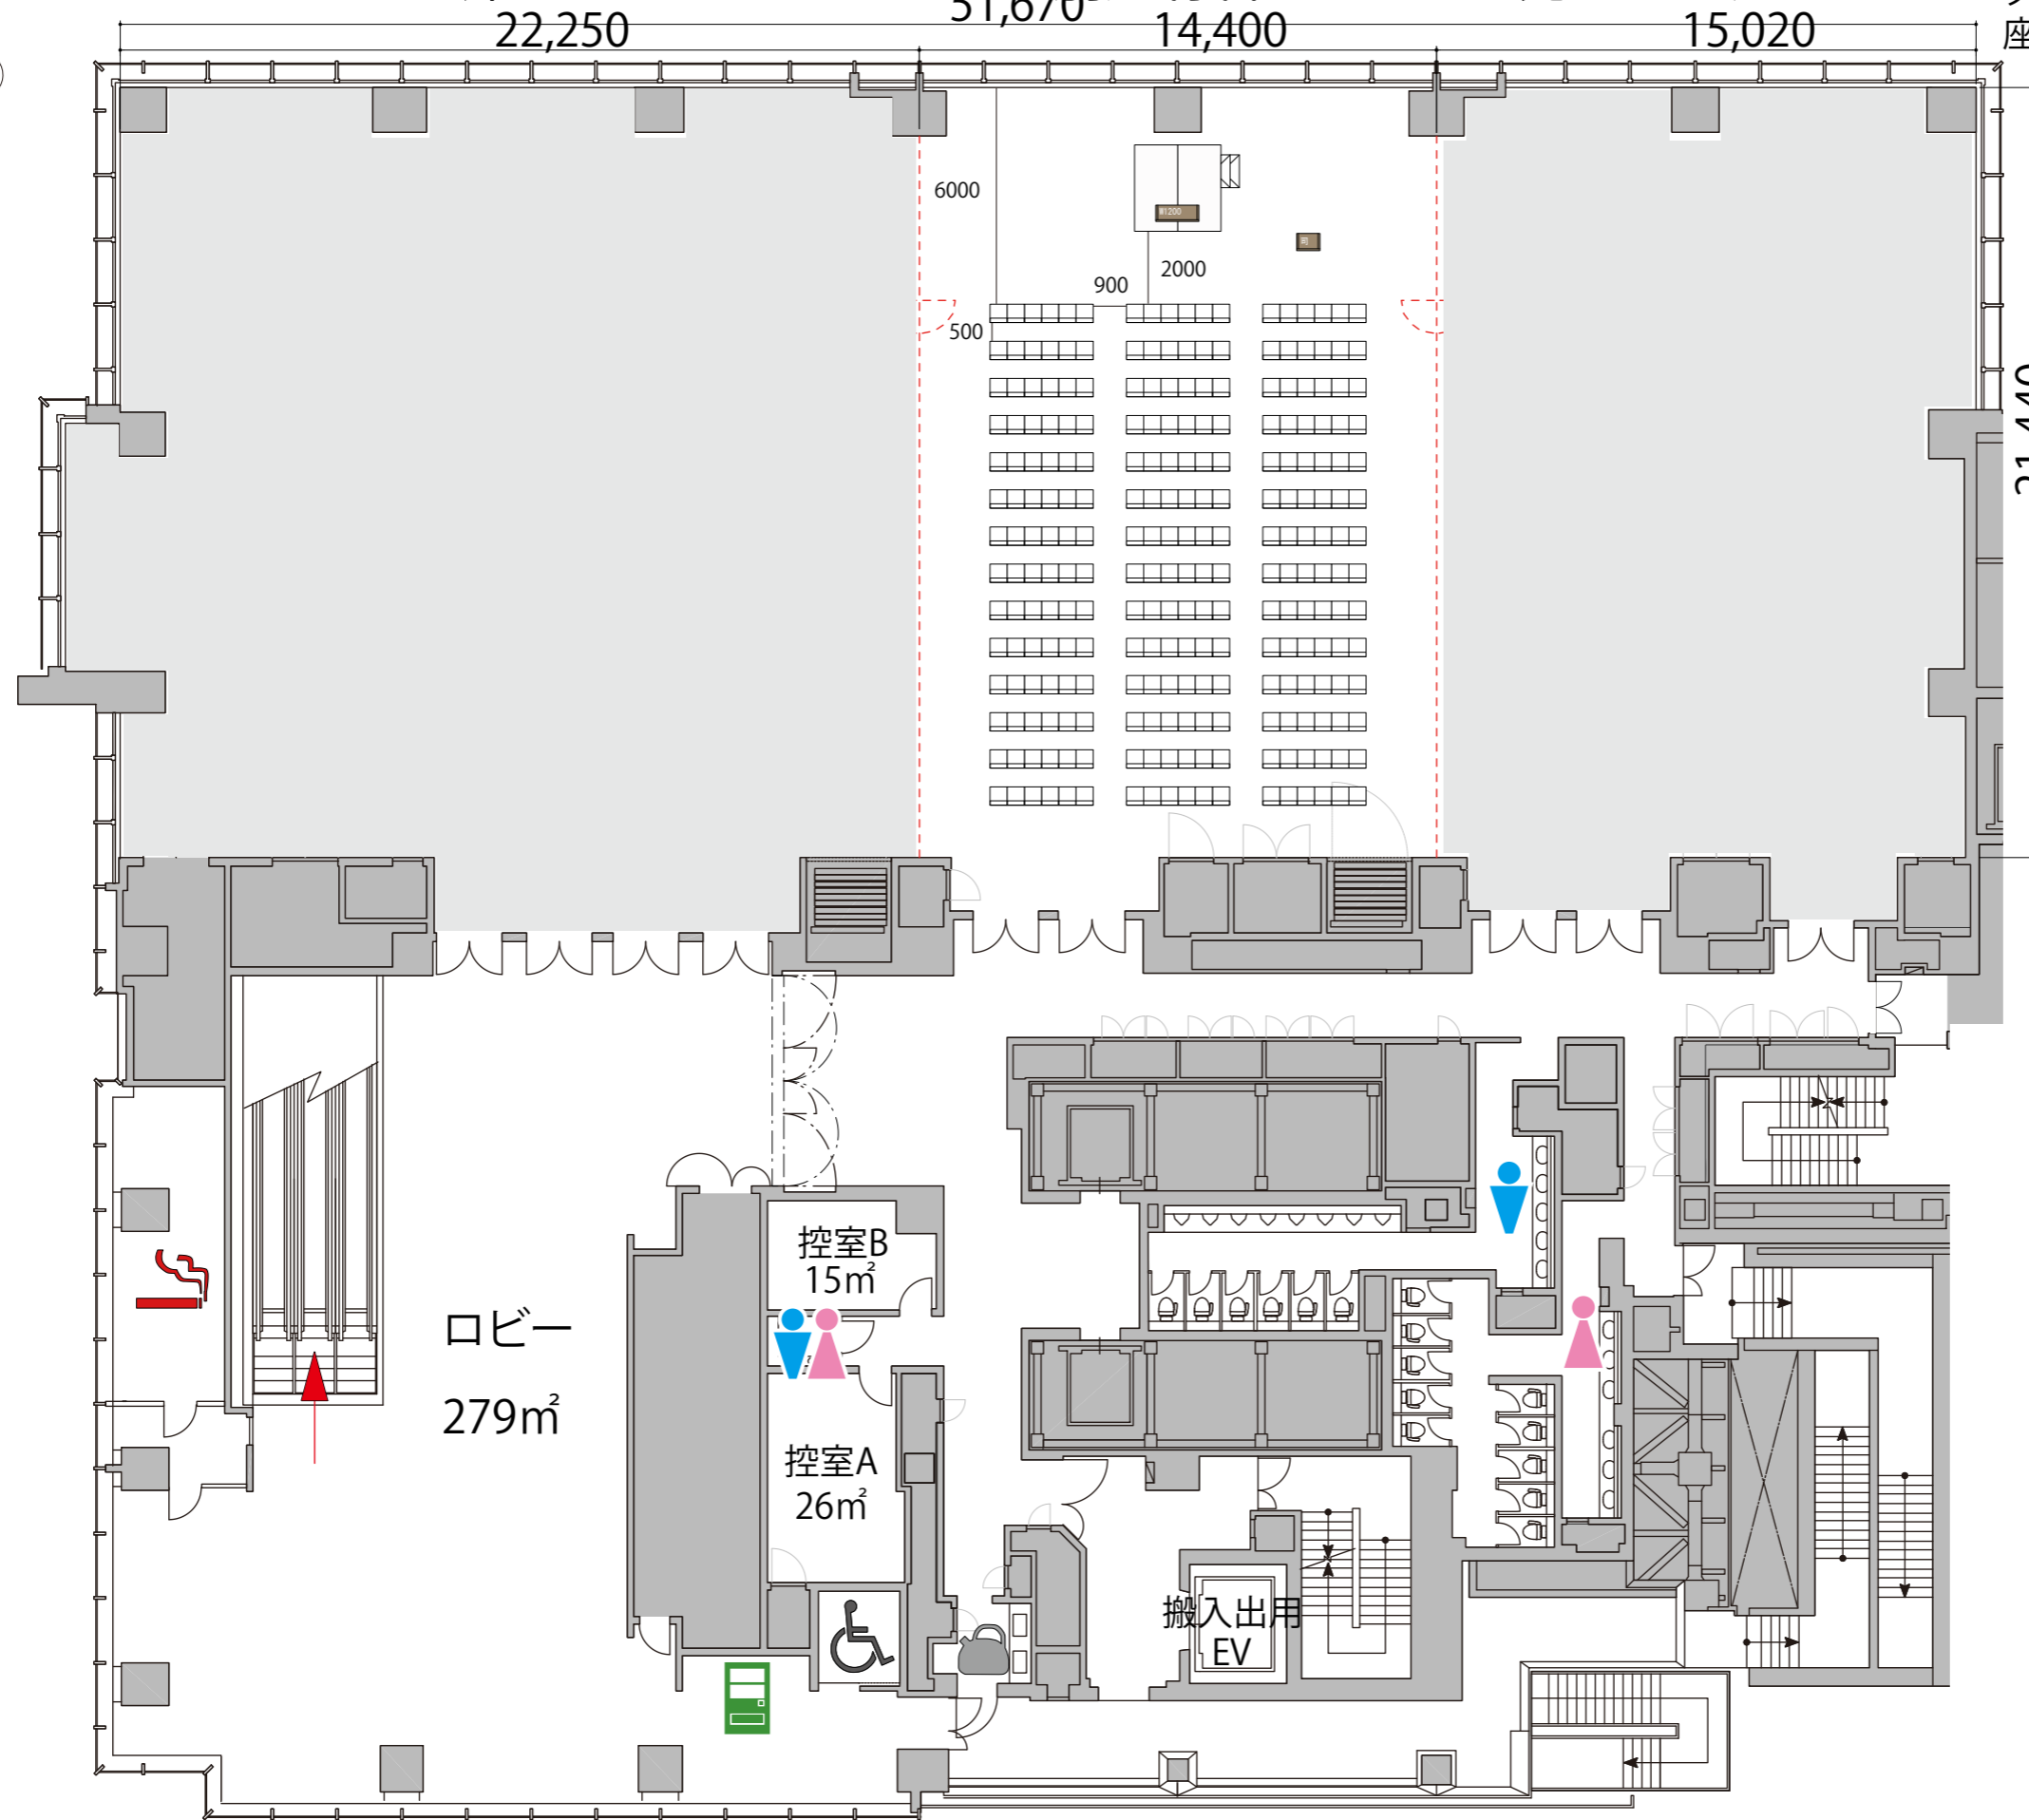

- イス
- 司会台
- 演台
- ステージ
- ステージステップ
- 操作卓

- 給湯室
- 男子トイレ
- 女子トイレ
- 優先トイレ
- 喫煙室
- 自動販売機
- ガラス窓
- 可動式間仕切り