


## 2FホールB スクール2名掛け 208席

2F

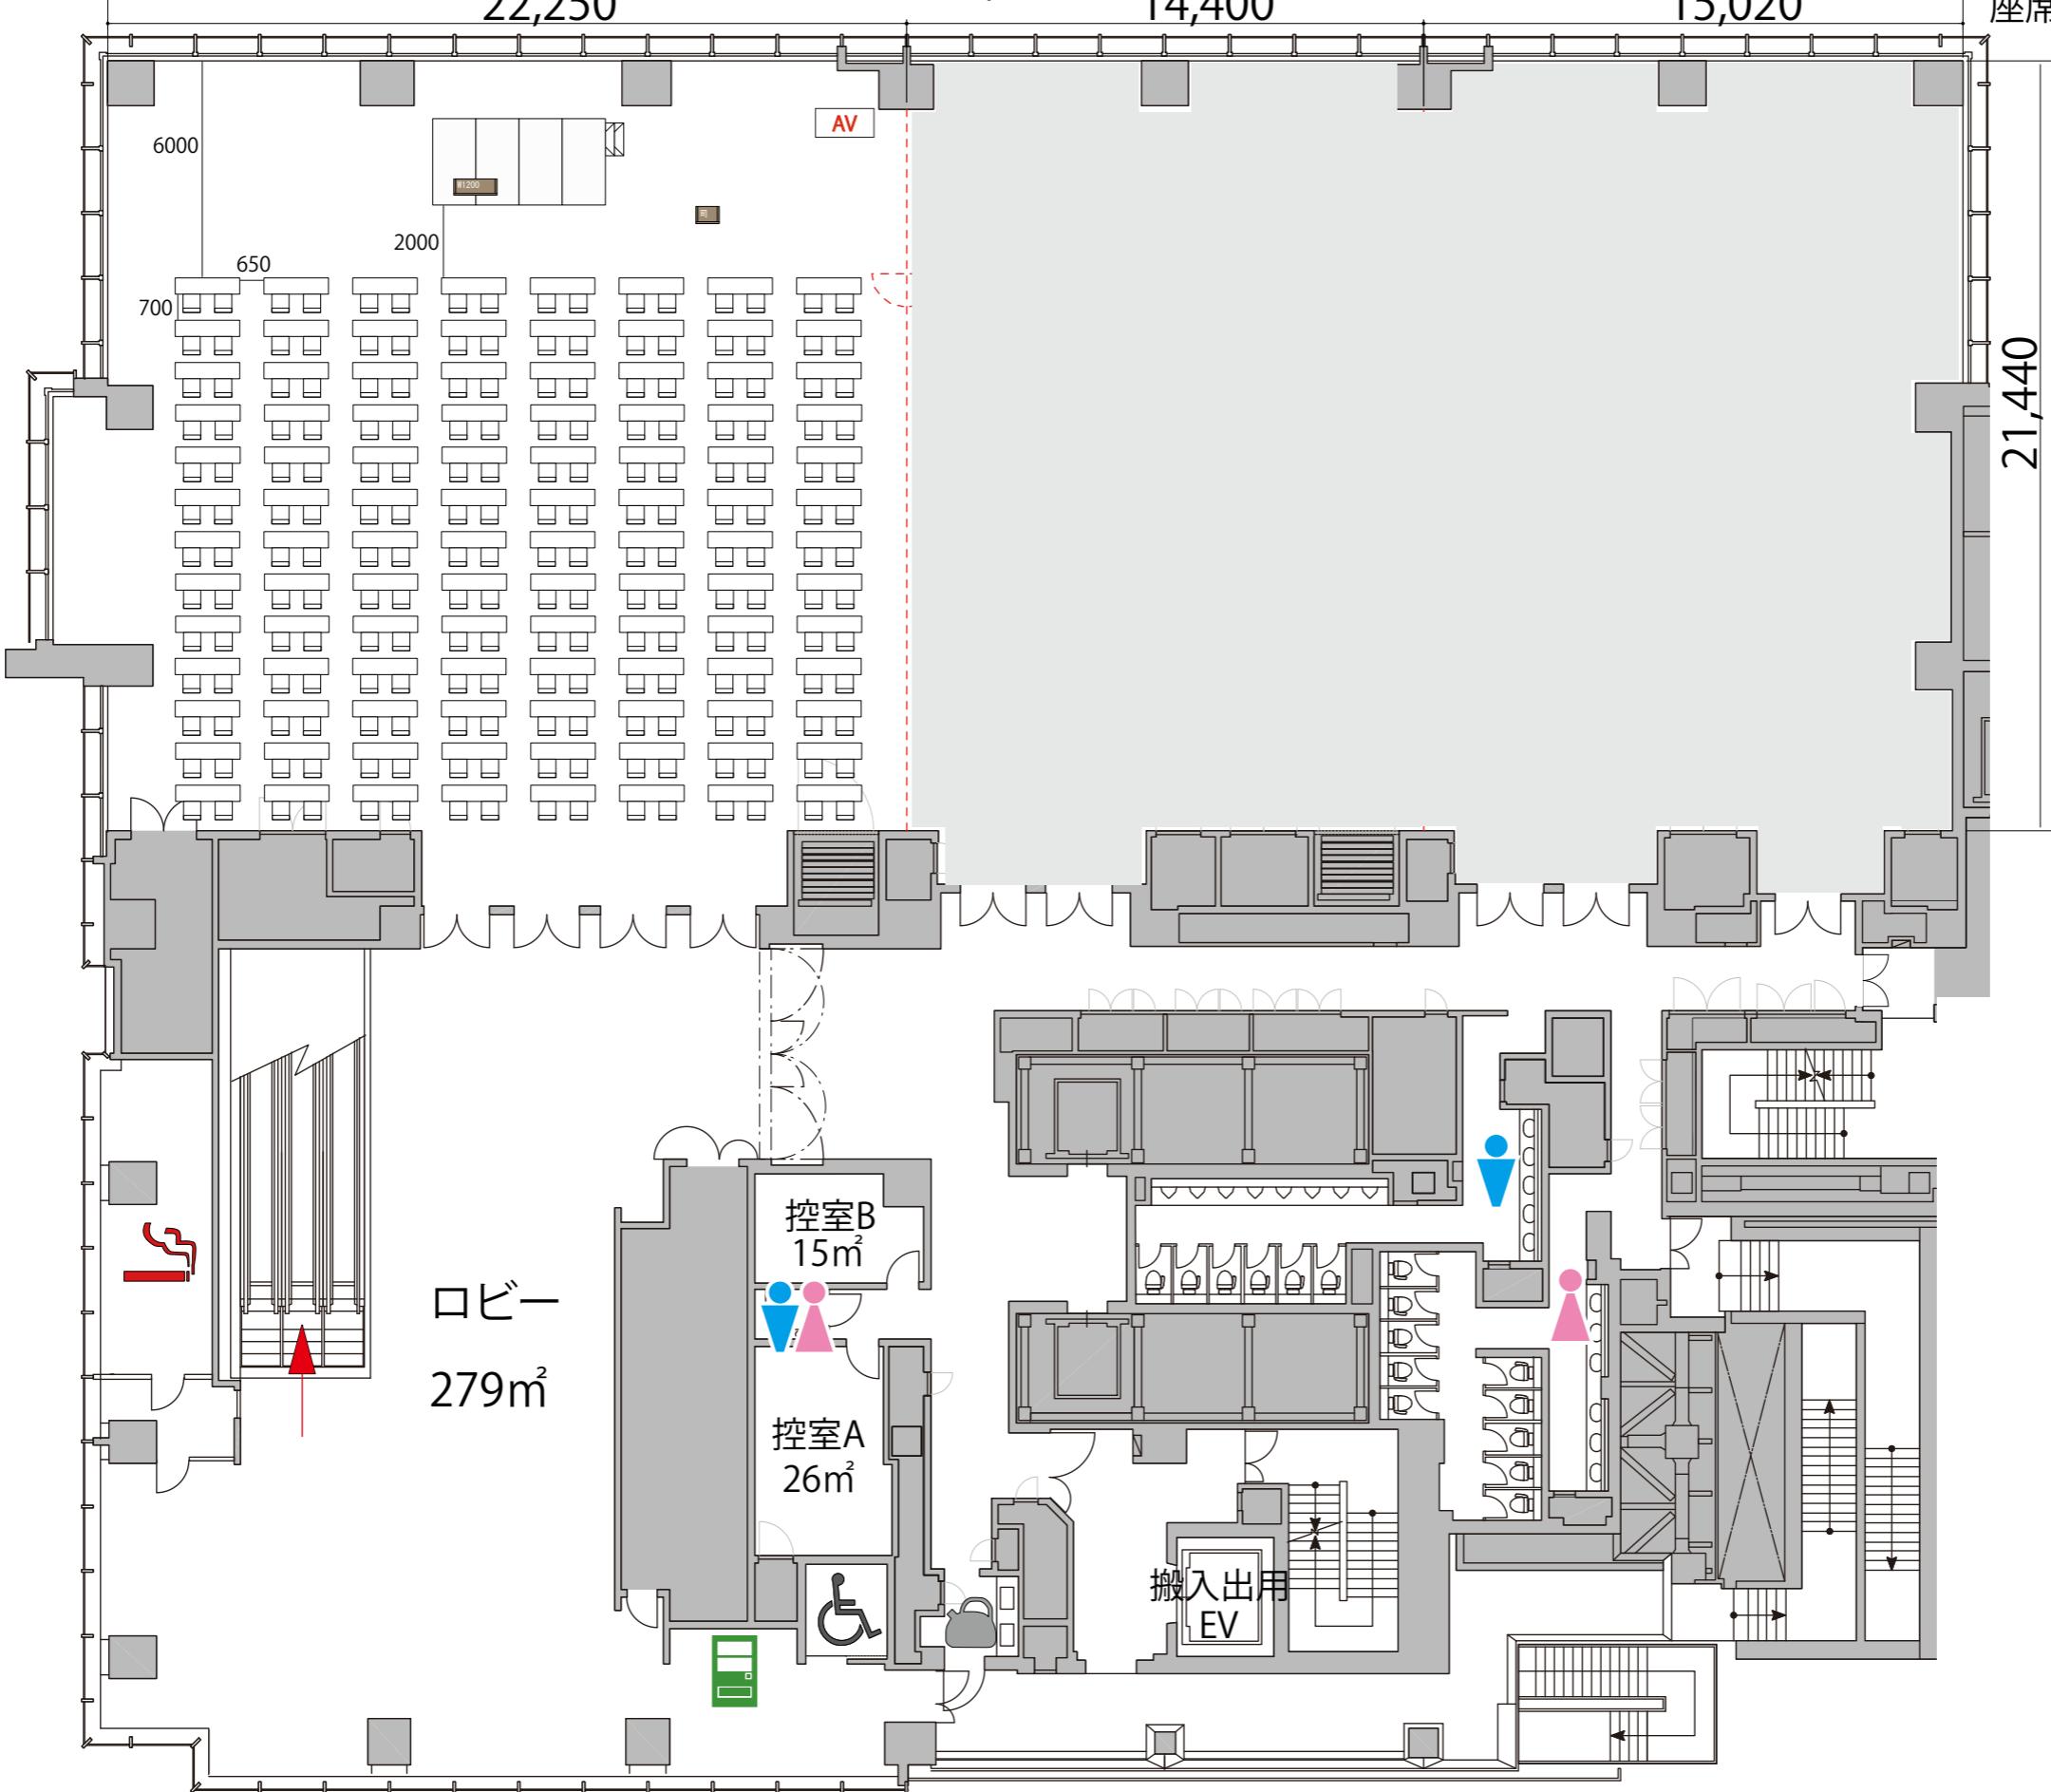

プロジェクター・スクリーンの設置などにより  
座席数が減少する場合がございます。

- テーブル
- イス
- 司会台
- 演台
- ステージ
- ステージステップ
- AV
- 給湯室
- 男子トイレ
- 女子トイレ
- 優先トイレ
- 喫煙室
- 自動販売機
- ガラス窓
- 可動式間仕切り