


2FホールB スクール3名掛け 312席

2F

プロジェクター・スクリーンの設置などにより
座席数が減少する場合がございます。

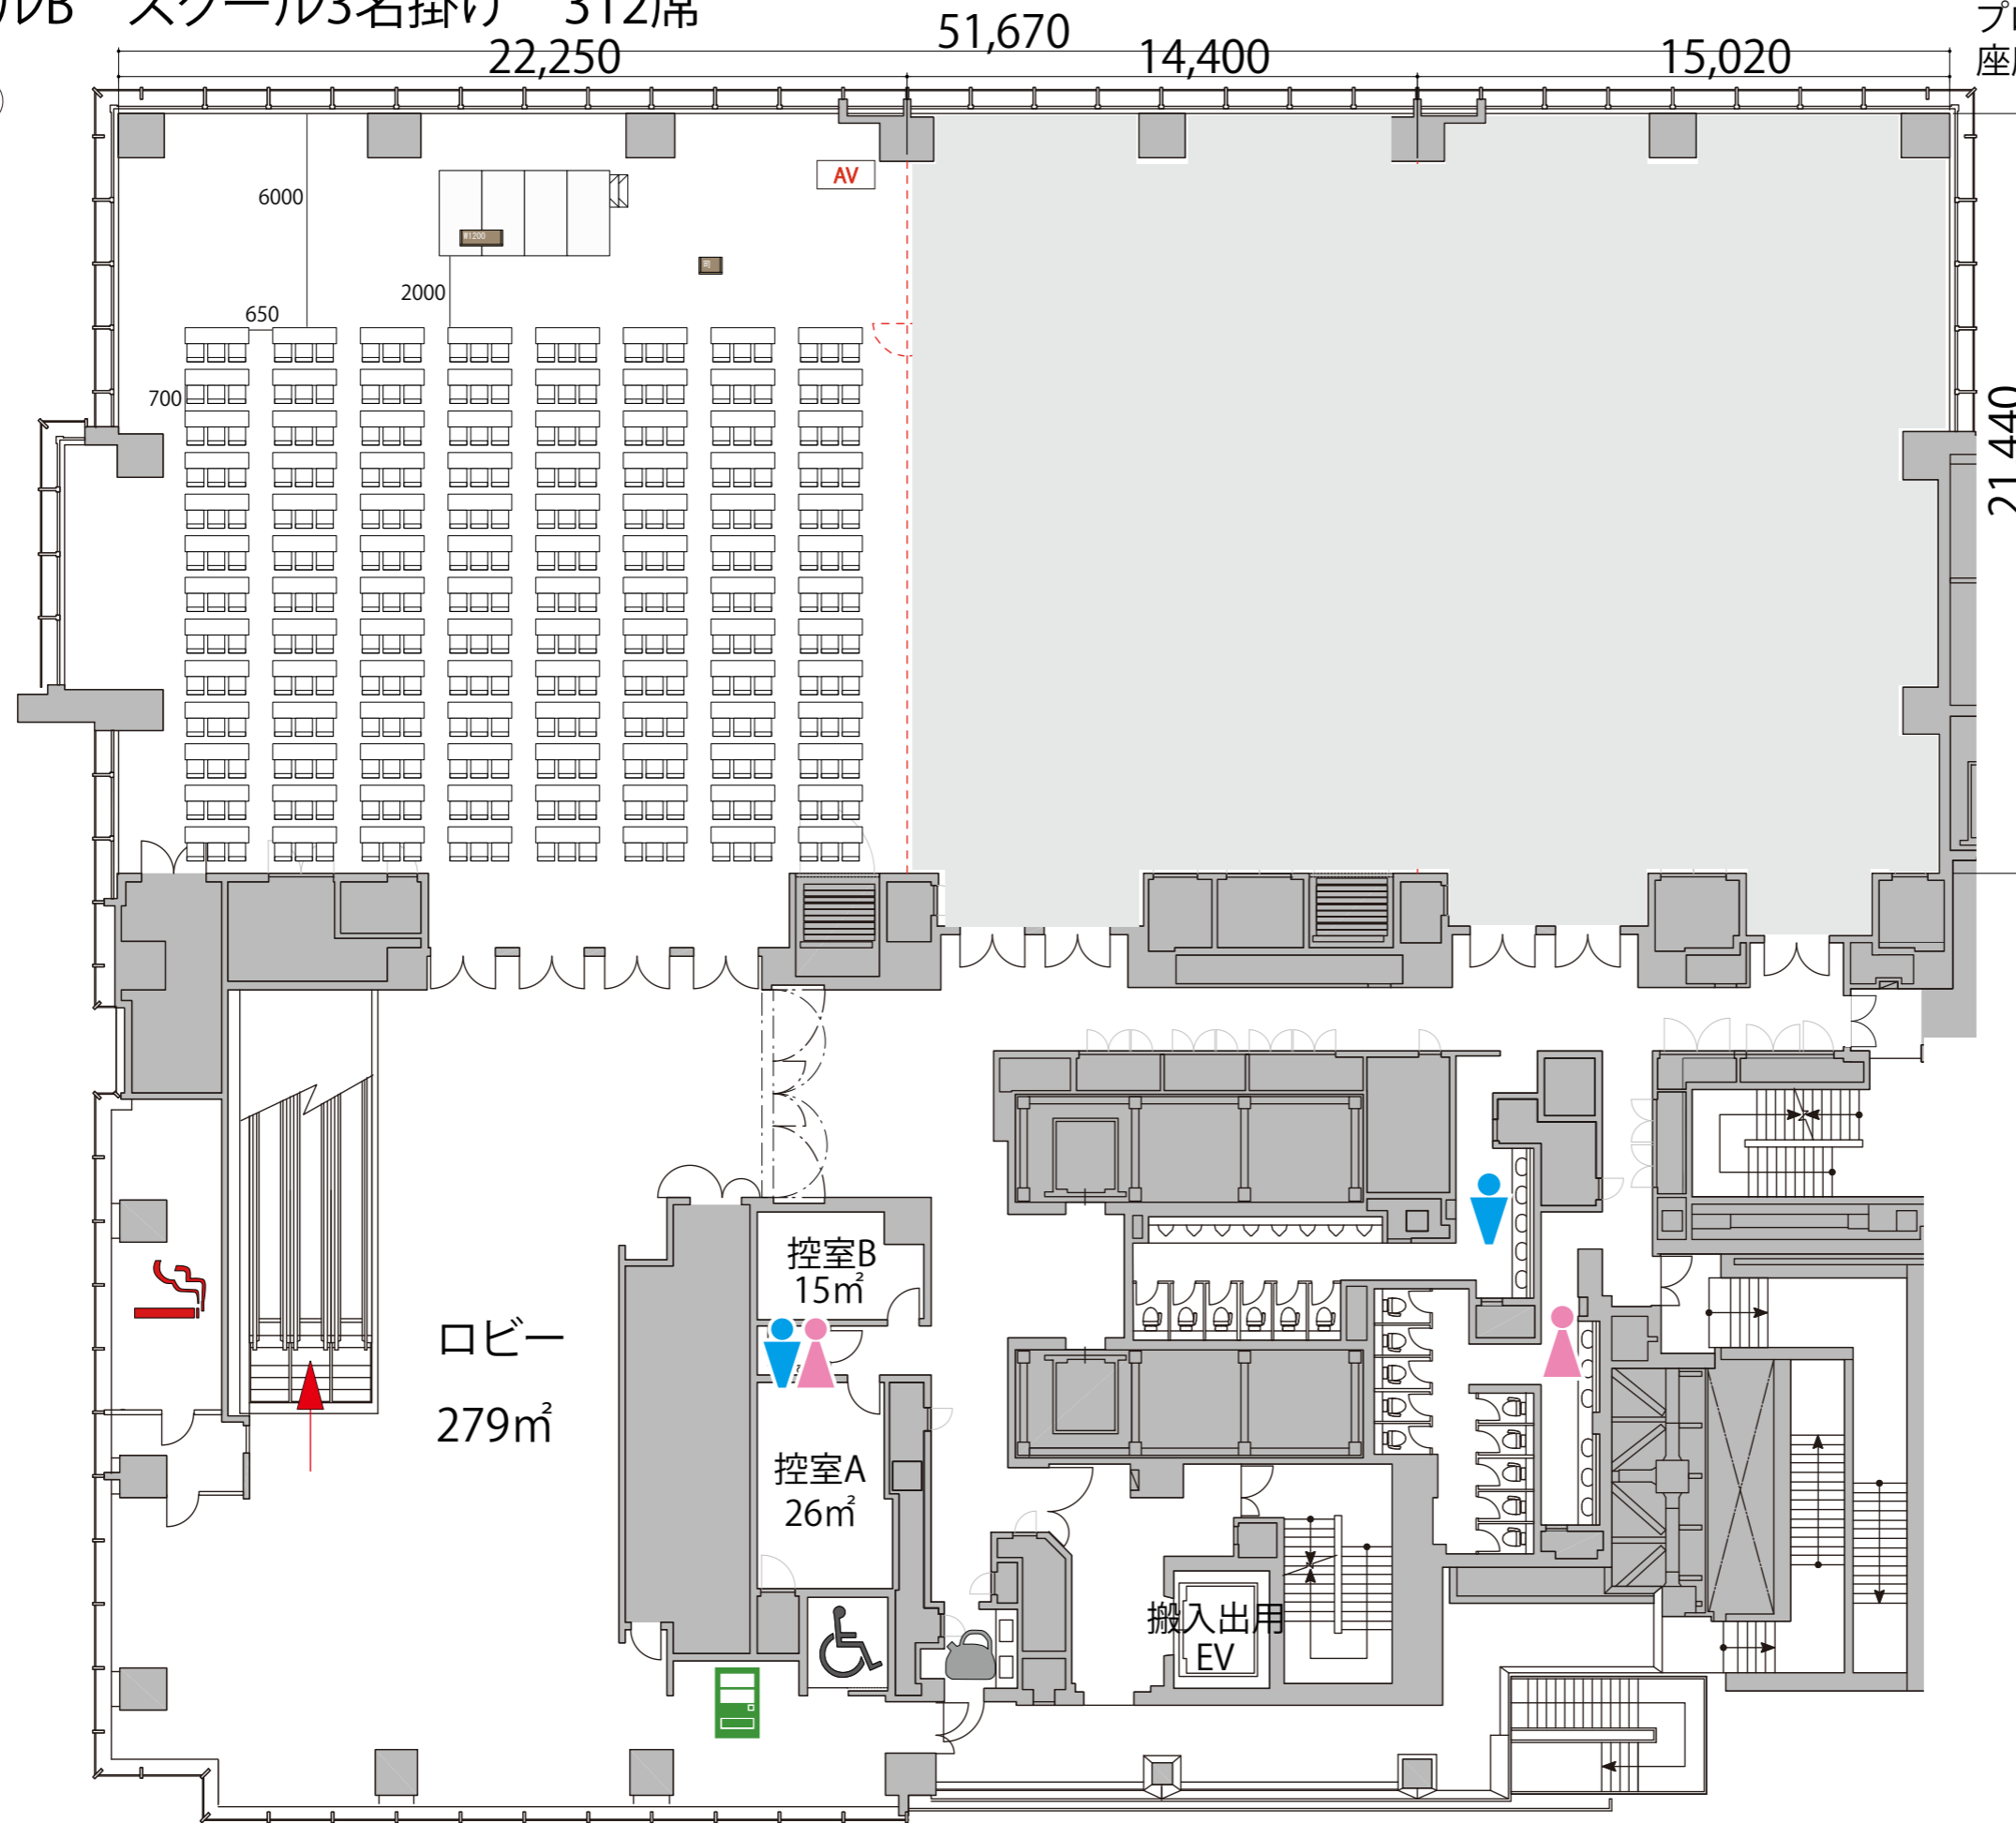

- テーブル
- イス
- 司会台
- 演台
- ステージ
- ステージステップ
- 操作卓

- 給湯室
- 男子トイレ
- 女子トイレ
- 優先トイレ
- 喫煙室
- 自動販売機
- ガラス窓
- 可動式間仕切り