


4F

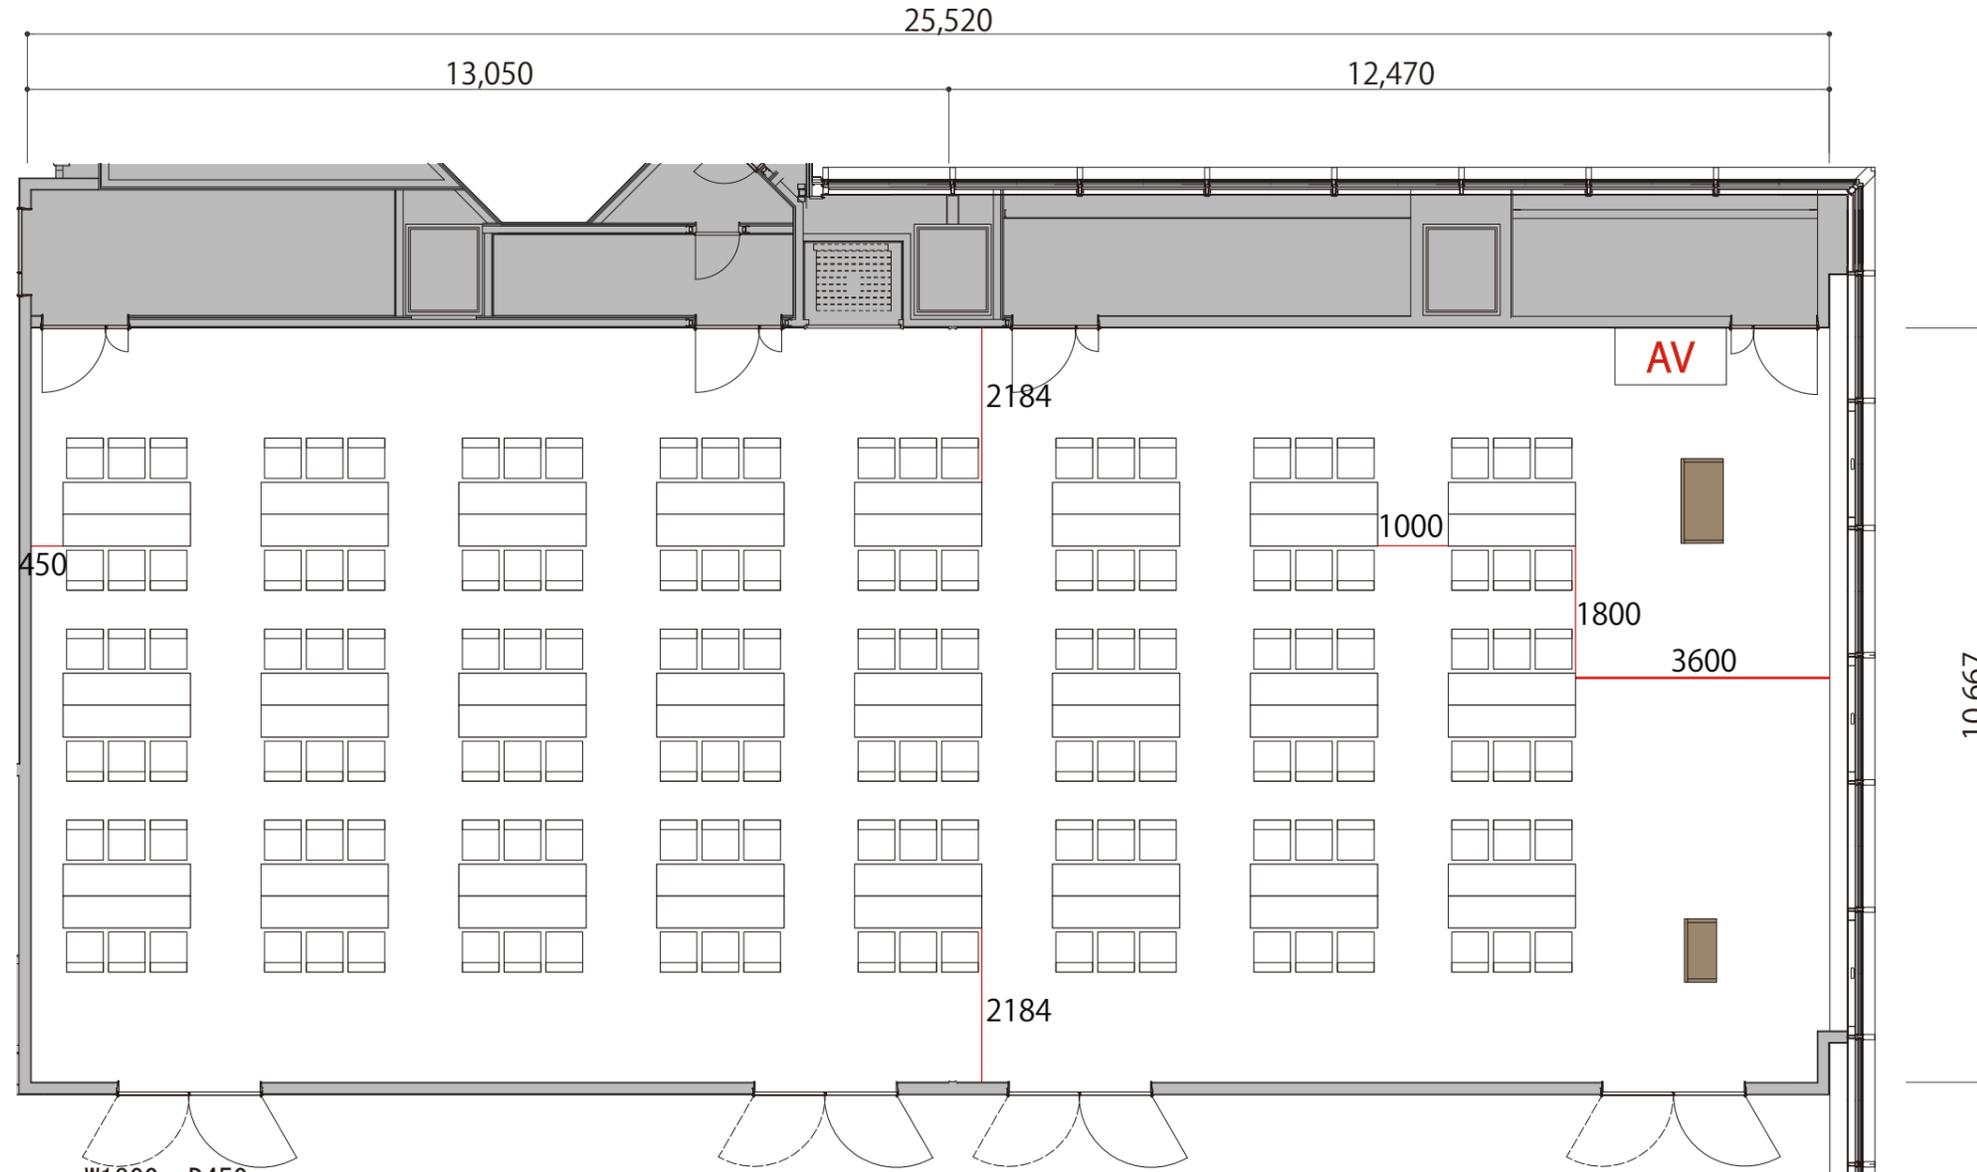

Room1+2 島型 144席(24島)

プロジェクター・スクリーン等の設置により  
席数が減少する場合がございます



- 会議用テーブル W1800 x D450
- スタッキングチェア W519 x D567
- 演台 W1200 x D600
- 司会台 W900 x D580
- AV操作卓 W1575 x D800