


4F

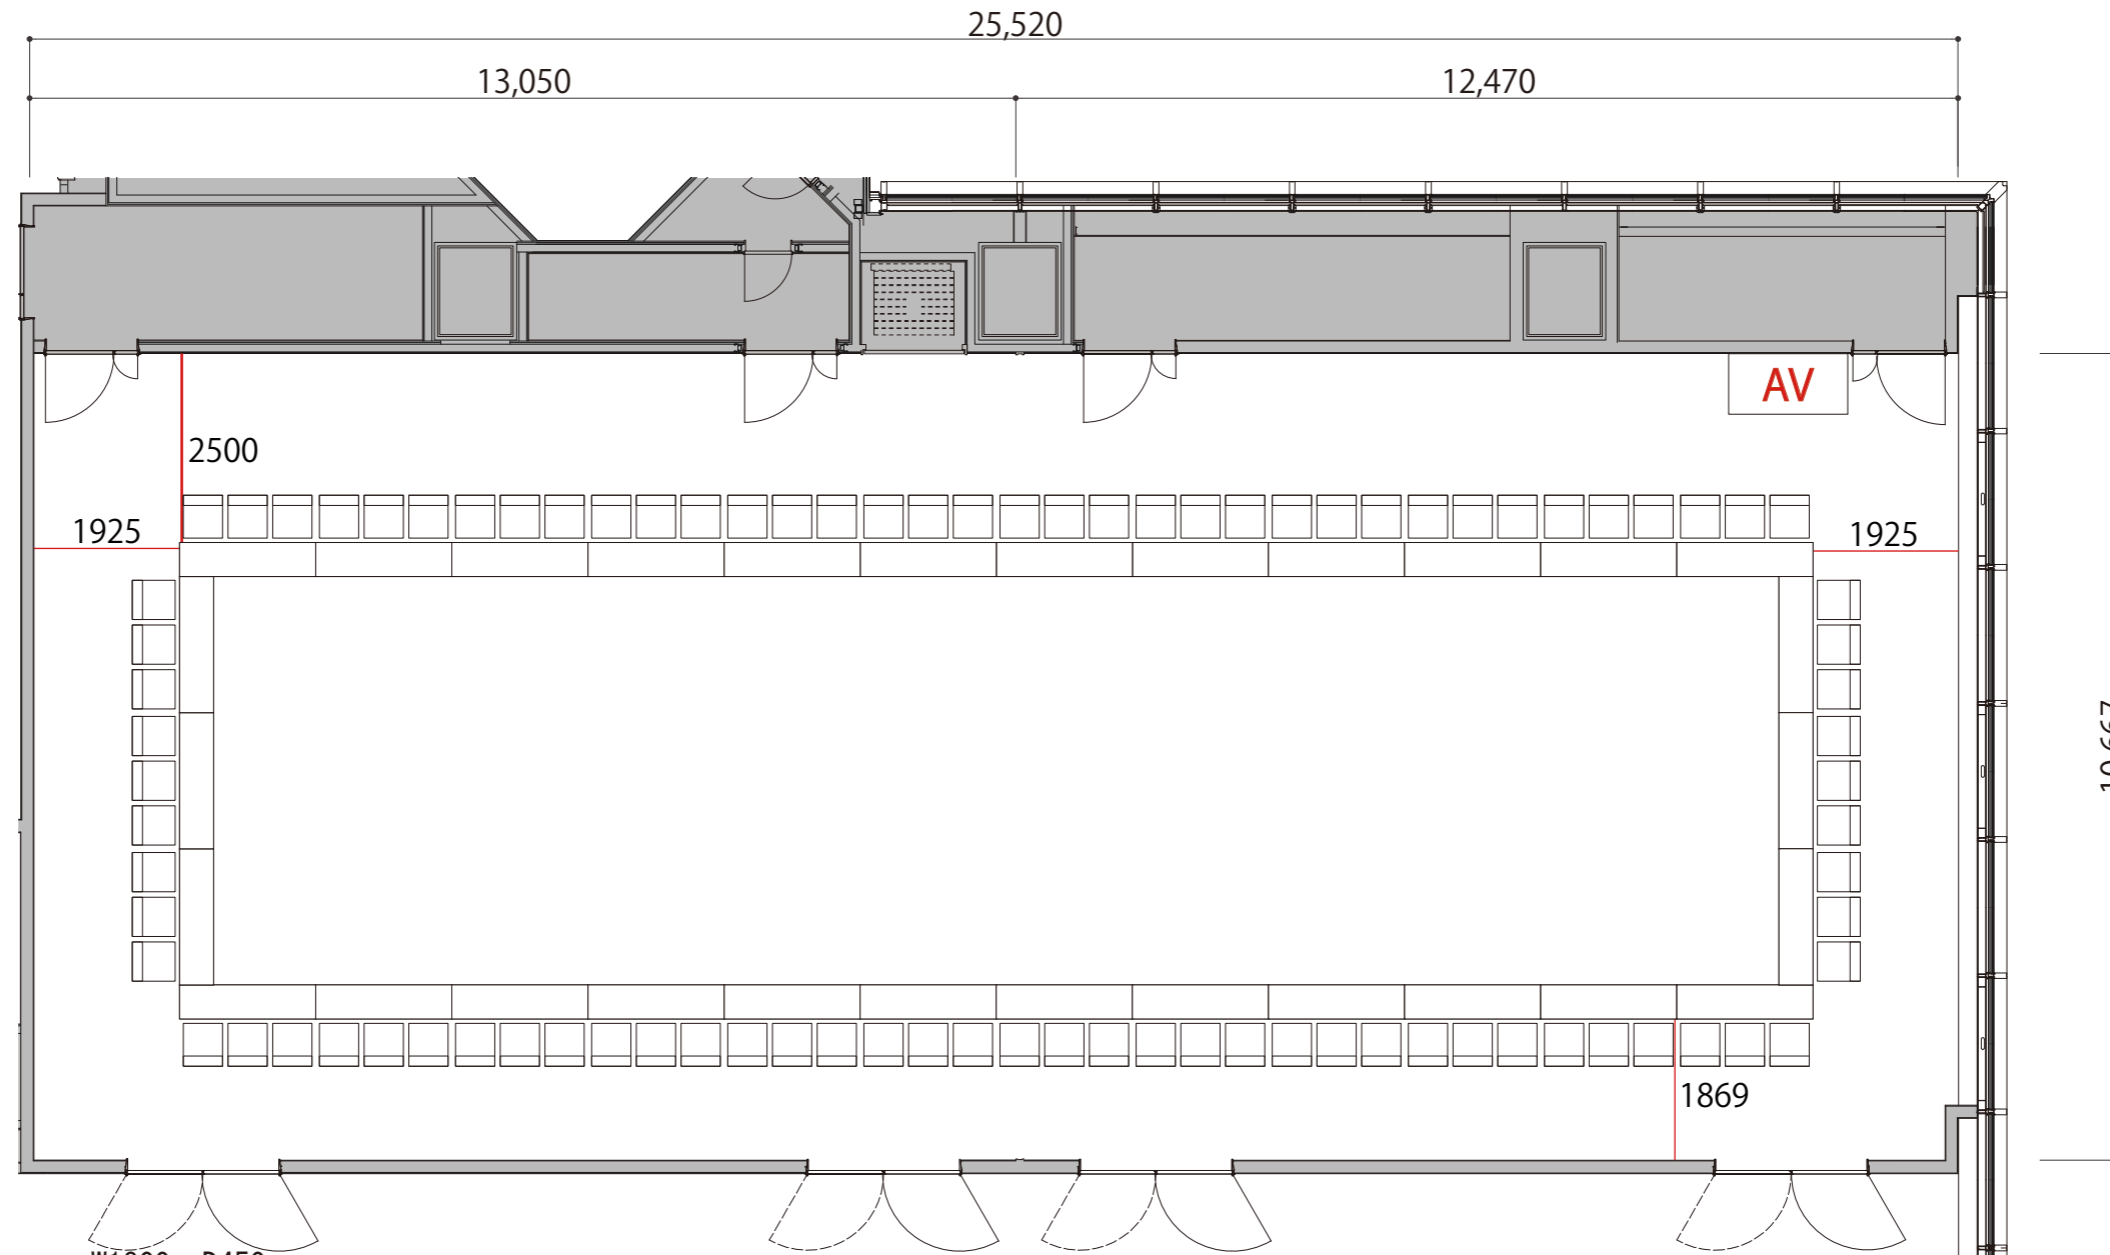

Room1+2 口の字 90席

プロジェクター・スクリーン等の設置により
席数が減少する場合がございます



- 会議用テーブル W1800 × D450
- スタッキングチェア W519 × D567
- 演台 W1200 × D600
- 司会台 W900 × D580
- AV AV操作卓 W1575 × D800