







4F

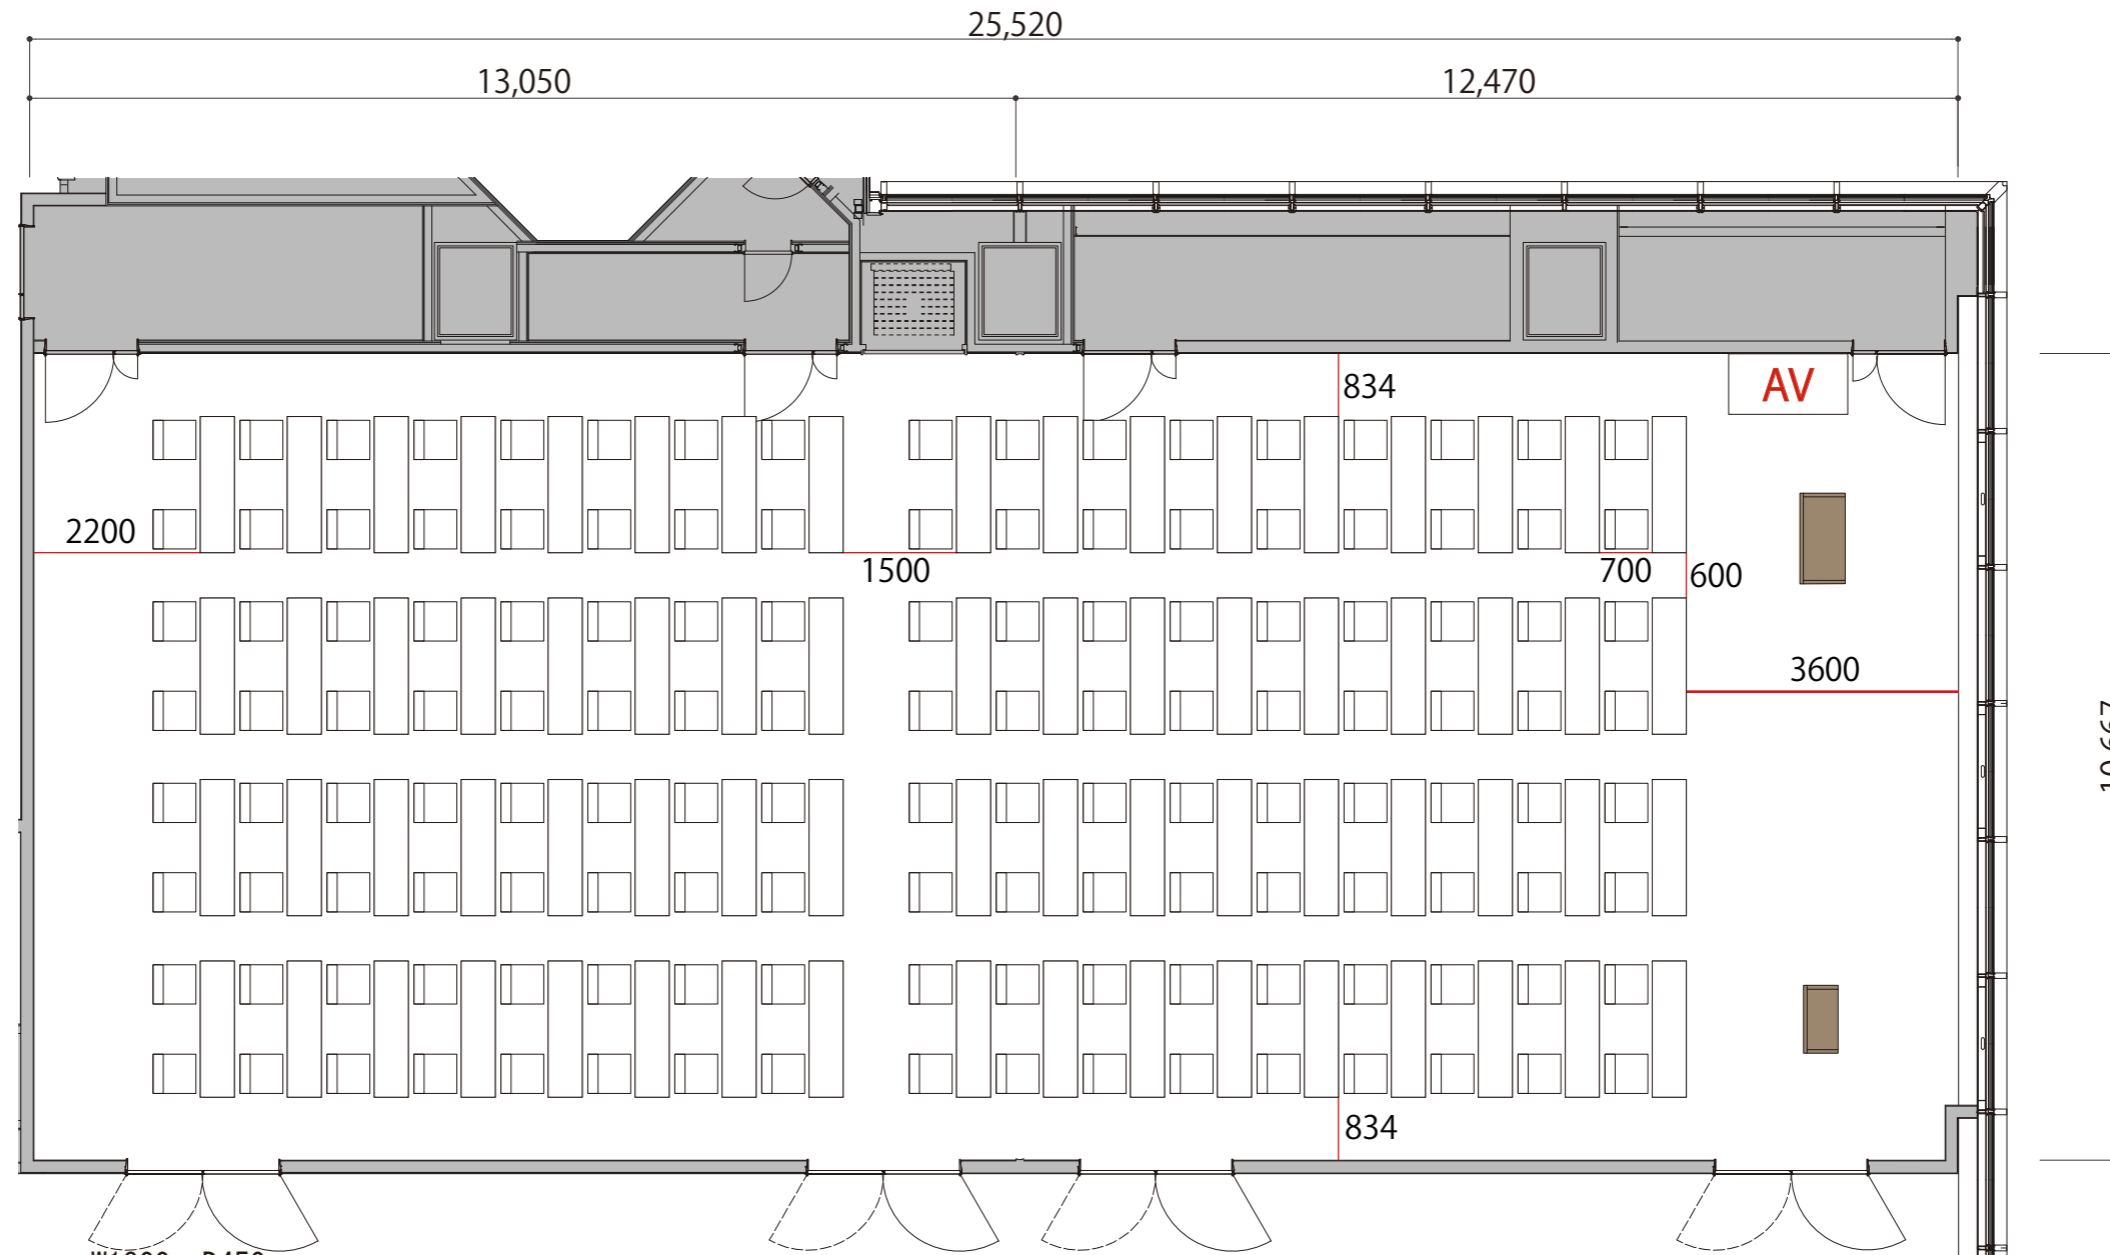

Room1+2 スクール2名掛け136席

プロジェクター・スクリーン等の設置により
席数が減少する場合がございます

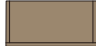

-  会議用テーブル W1800 x D450
-  スタッキングチェア W519 x D567
-  演台 W1200 x D600
-  司会台 W900 x D580
-  AV操作卓 W1575 x D800