







4F

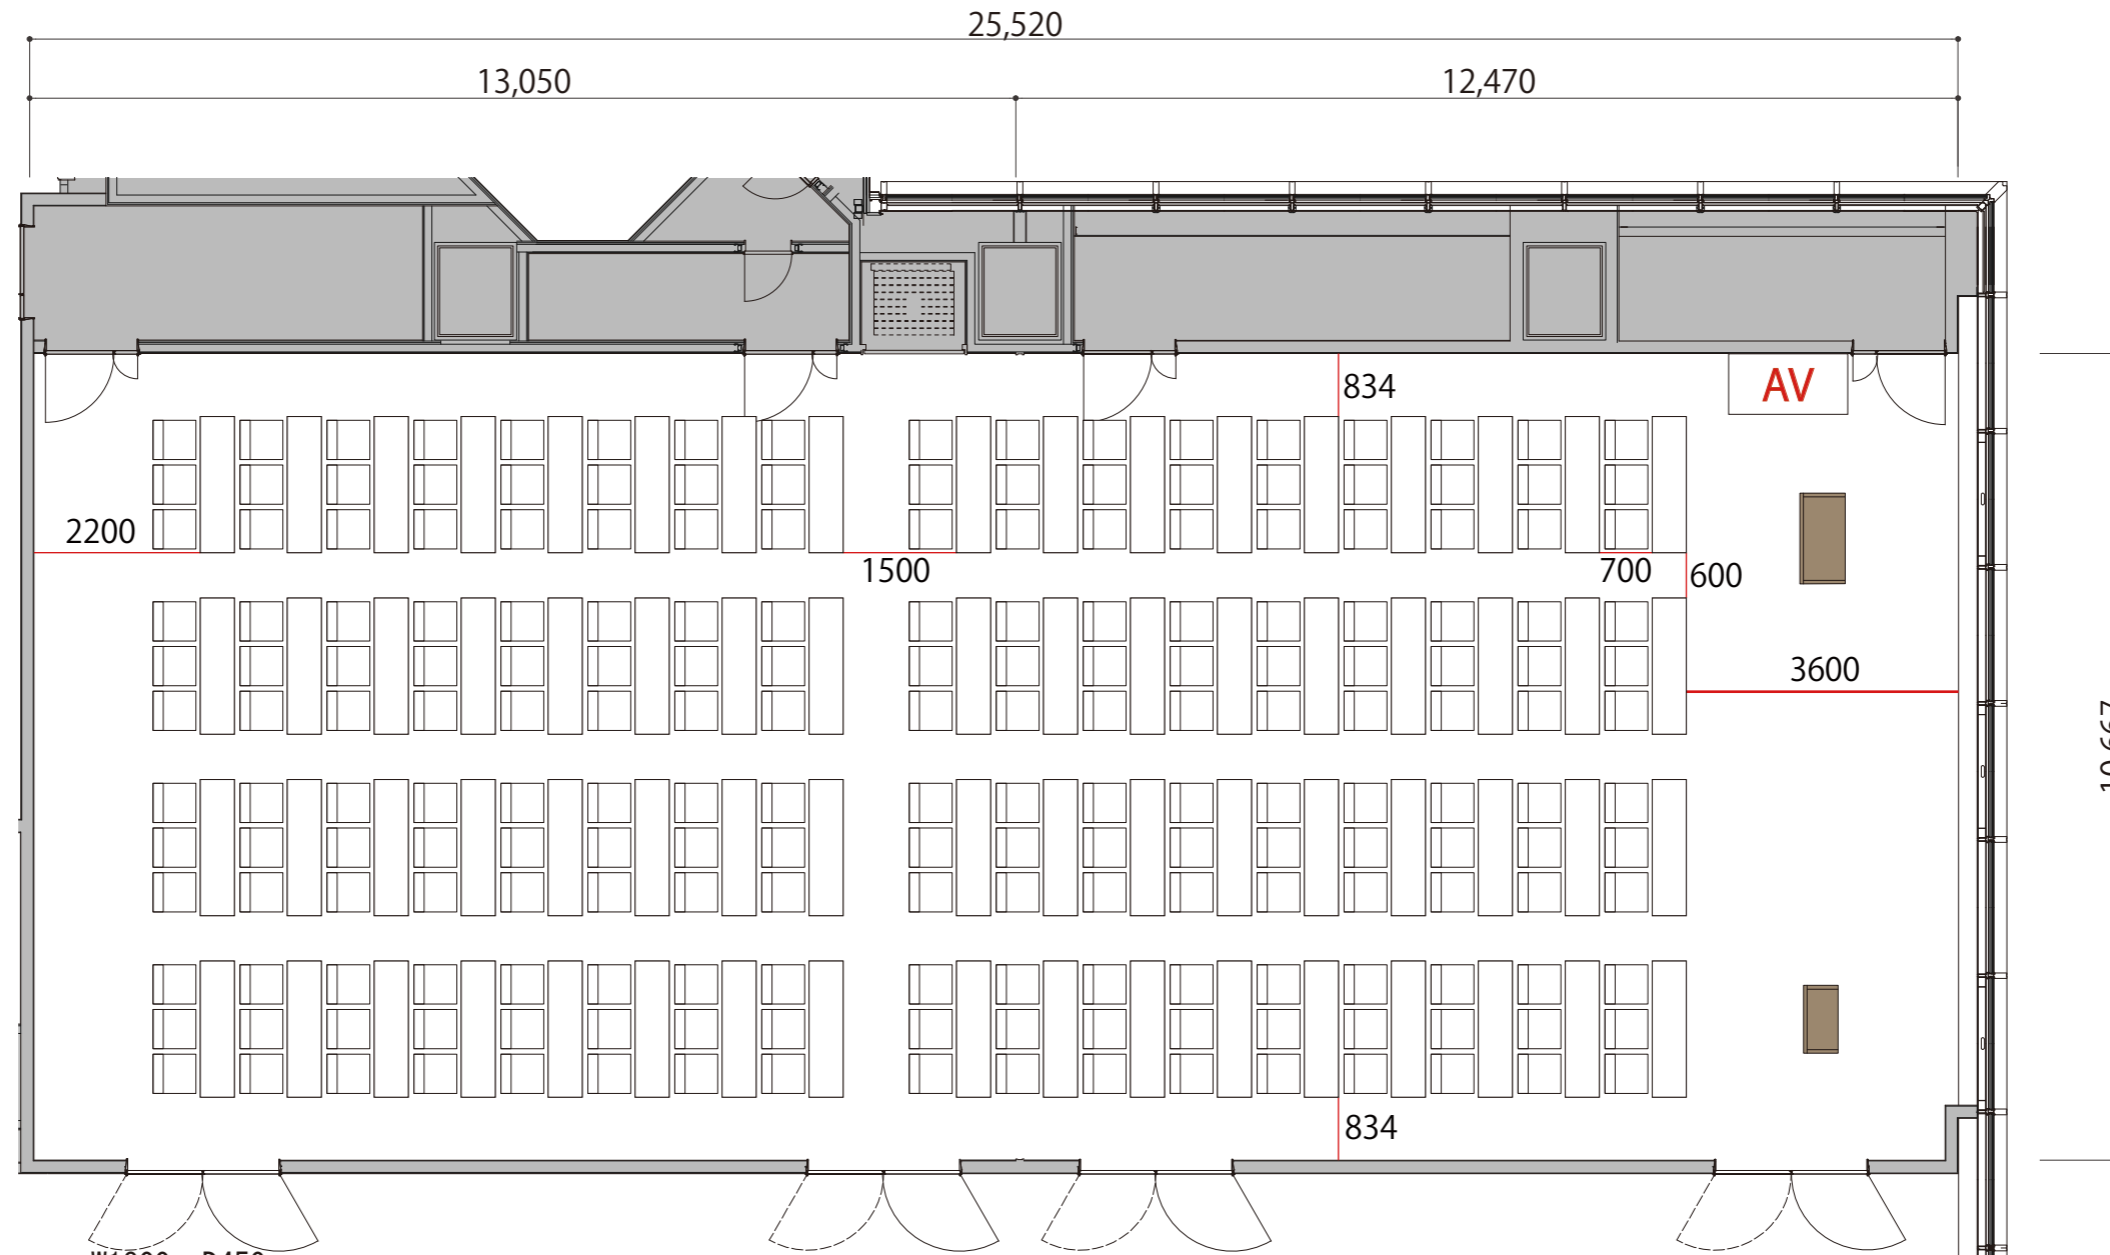

Room1+2 スクール3名掛け 204席

プロジェクター・スクリーン等の設置により
席数が減少する場合がございます



-  会議用テーブル W1800 × D450
-  スタッキングチェア W519 × D567
-  演台 W1200 × D600
-  司会台 W900 × D580
-  AV操作卓 W1575 × D800