







4F

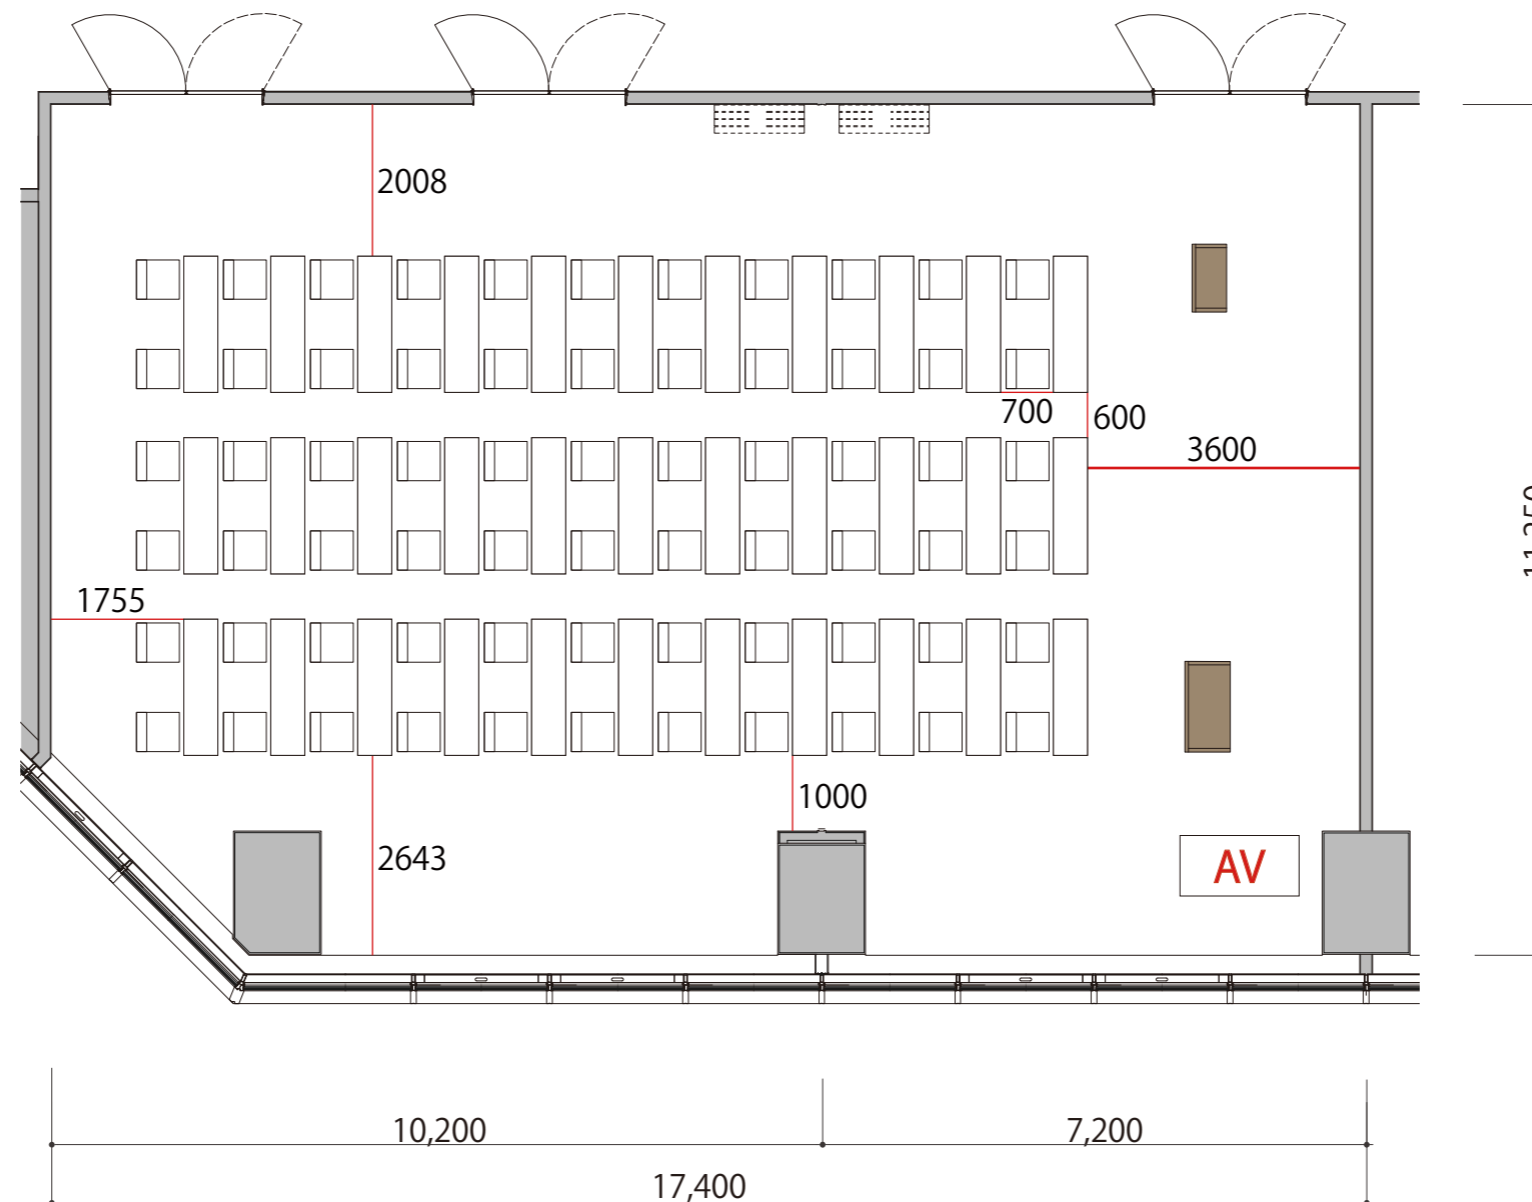

Room3+4 スクール2名掛け 66席

プロジェクター・スクリーン等の設置により  
席数が減少する場合がございます



-  会議用テーブル W1800×D450
-  スタッキングチェア W519×D567
-  演台 W1200×D600
-  司会台 W900×D580
-  AV操作卓 W1575×D800