


ベルサール新宿セントラルパーク: 1 F 平面図 (1:300)

1F

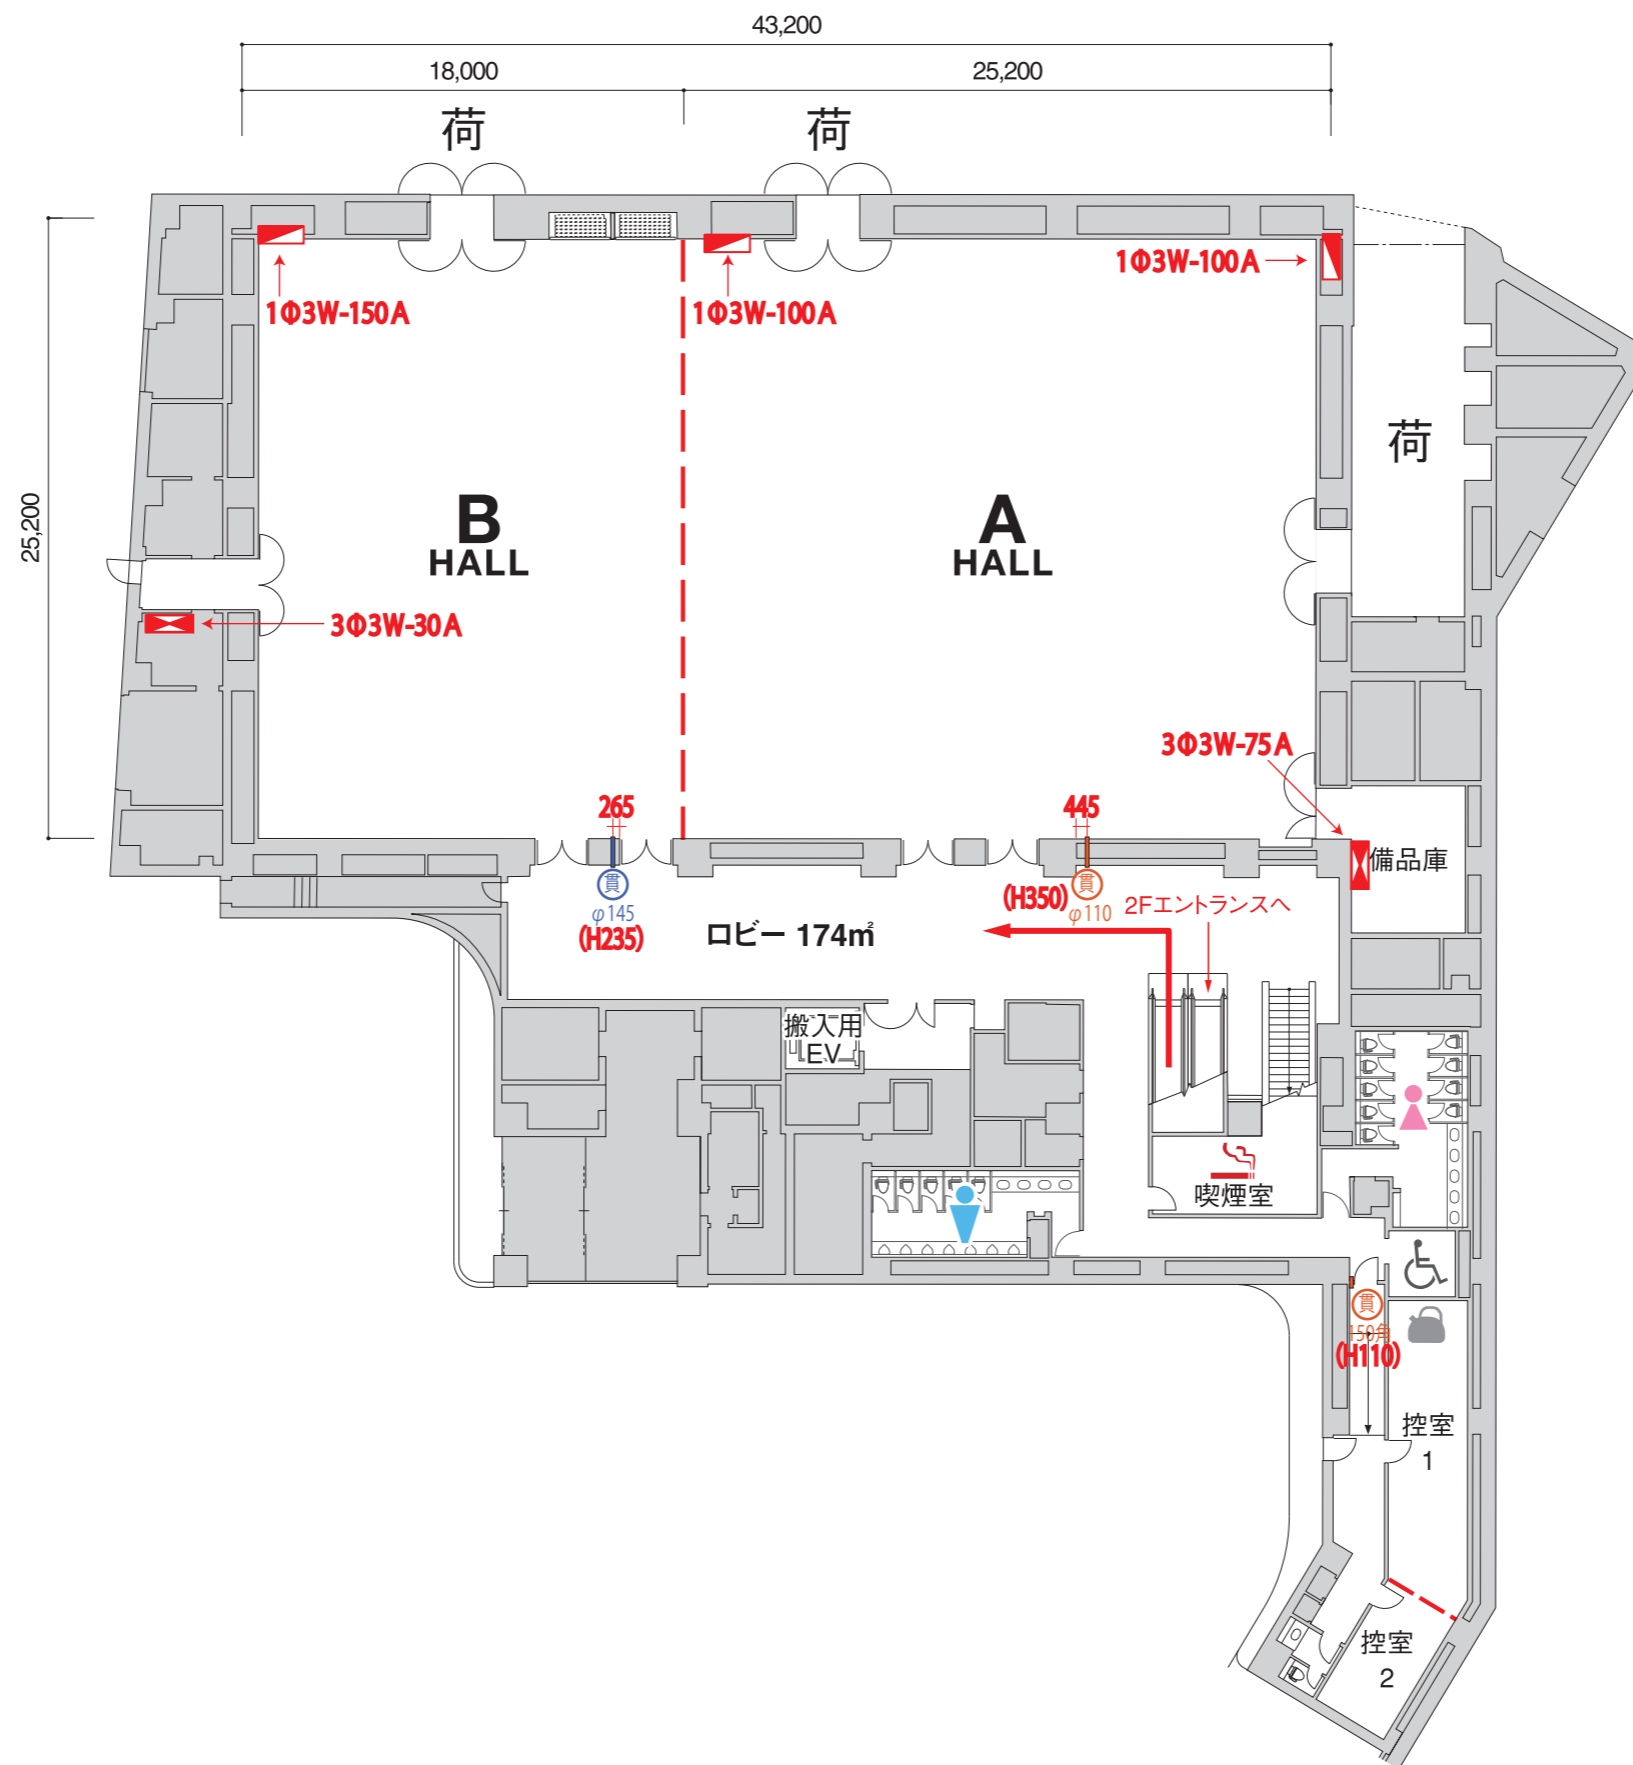

--- 可動式間仕切り



- イベント分電盤(電灯)
- イベント分電盤(動力)
- 通線用スリーブ(※)
- φ110 孔のサイズ
- (H70) 床から孔の芯までの高さ

※ご利用に関しては弊社指定工事が必要となります。