


1F

HALL 全体 島型 576席(96島)

プロジェクター・スクリーン等の設置により
席数が減少する場合がございます

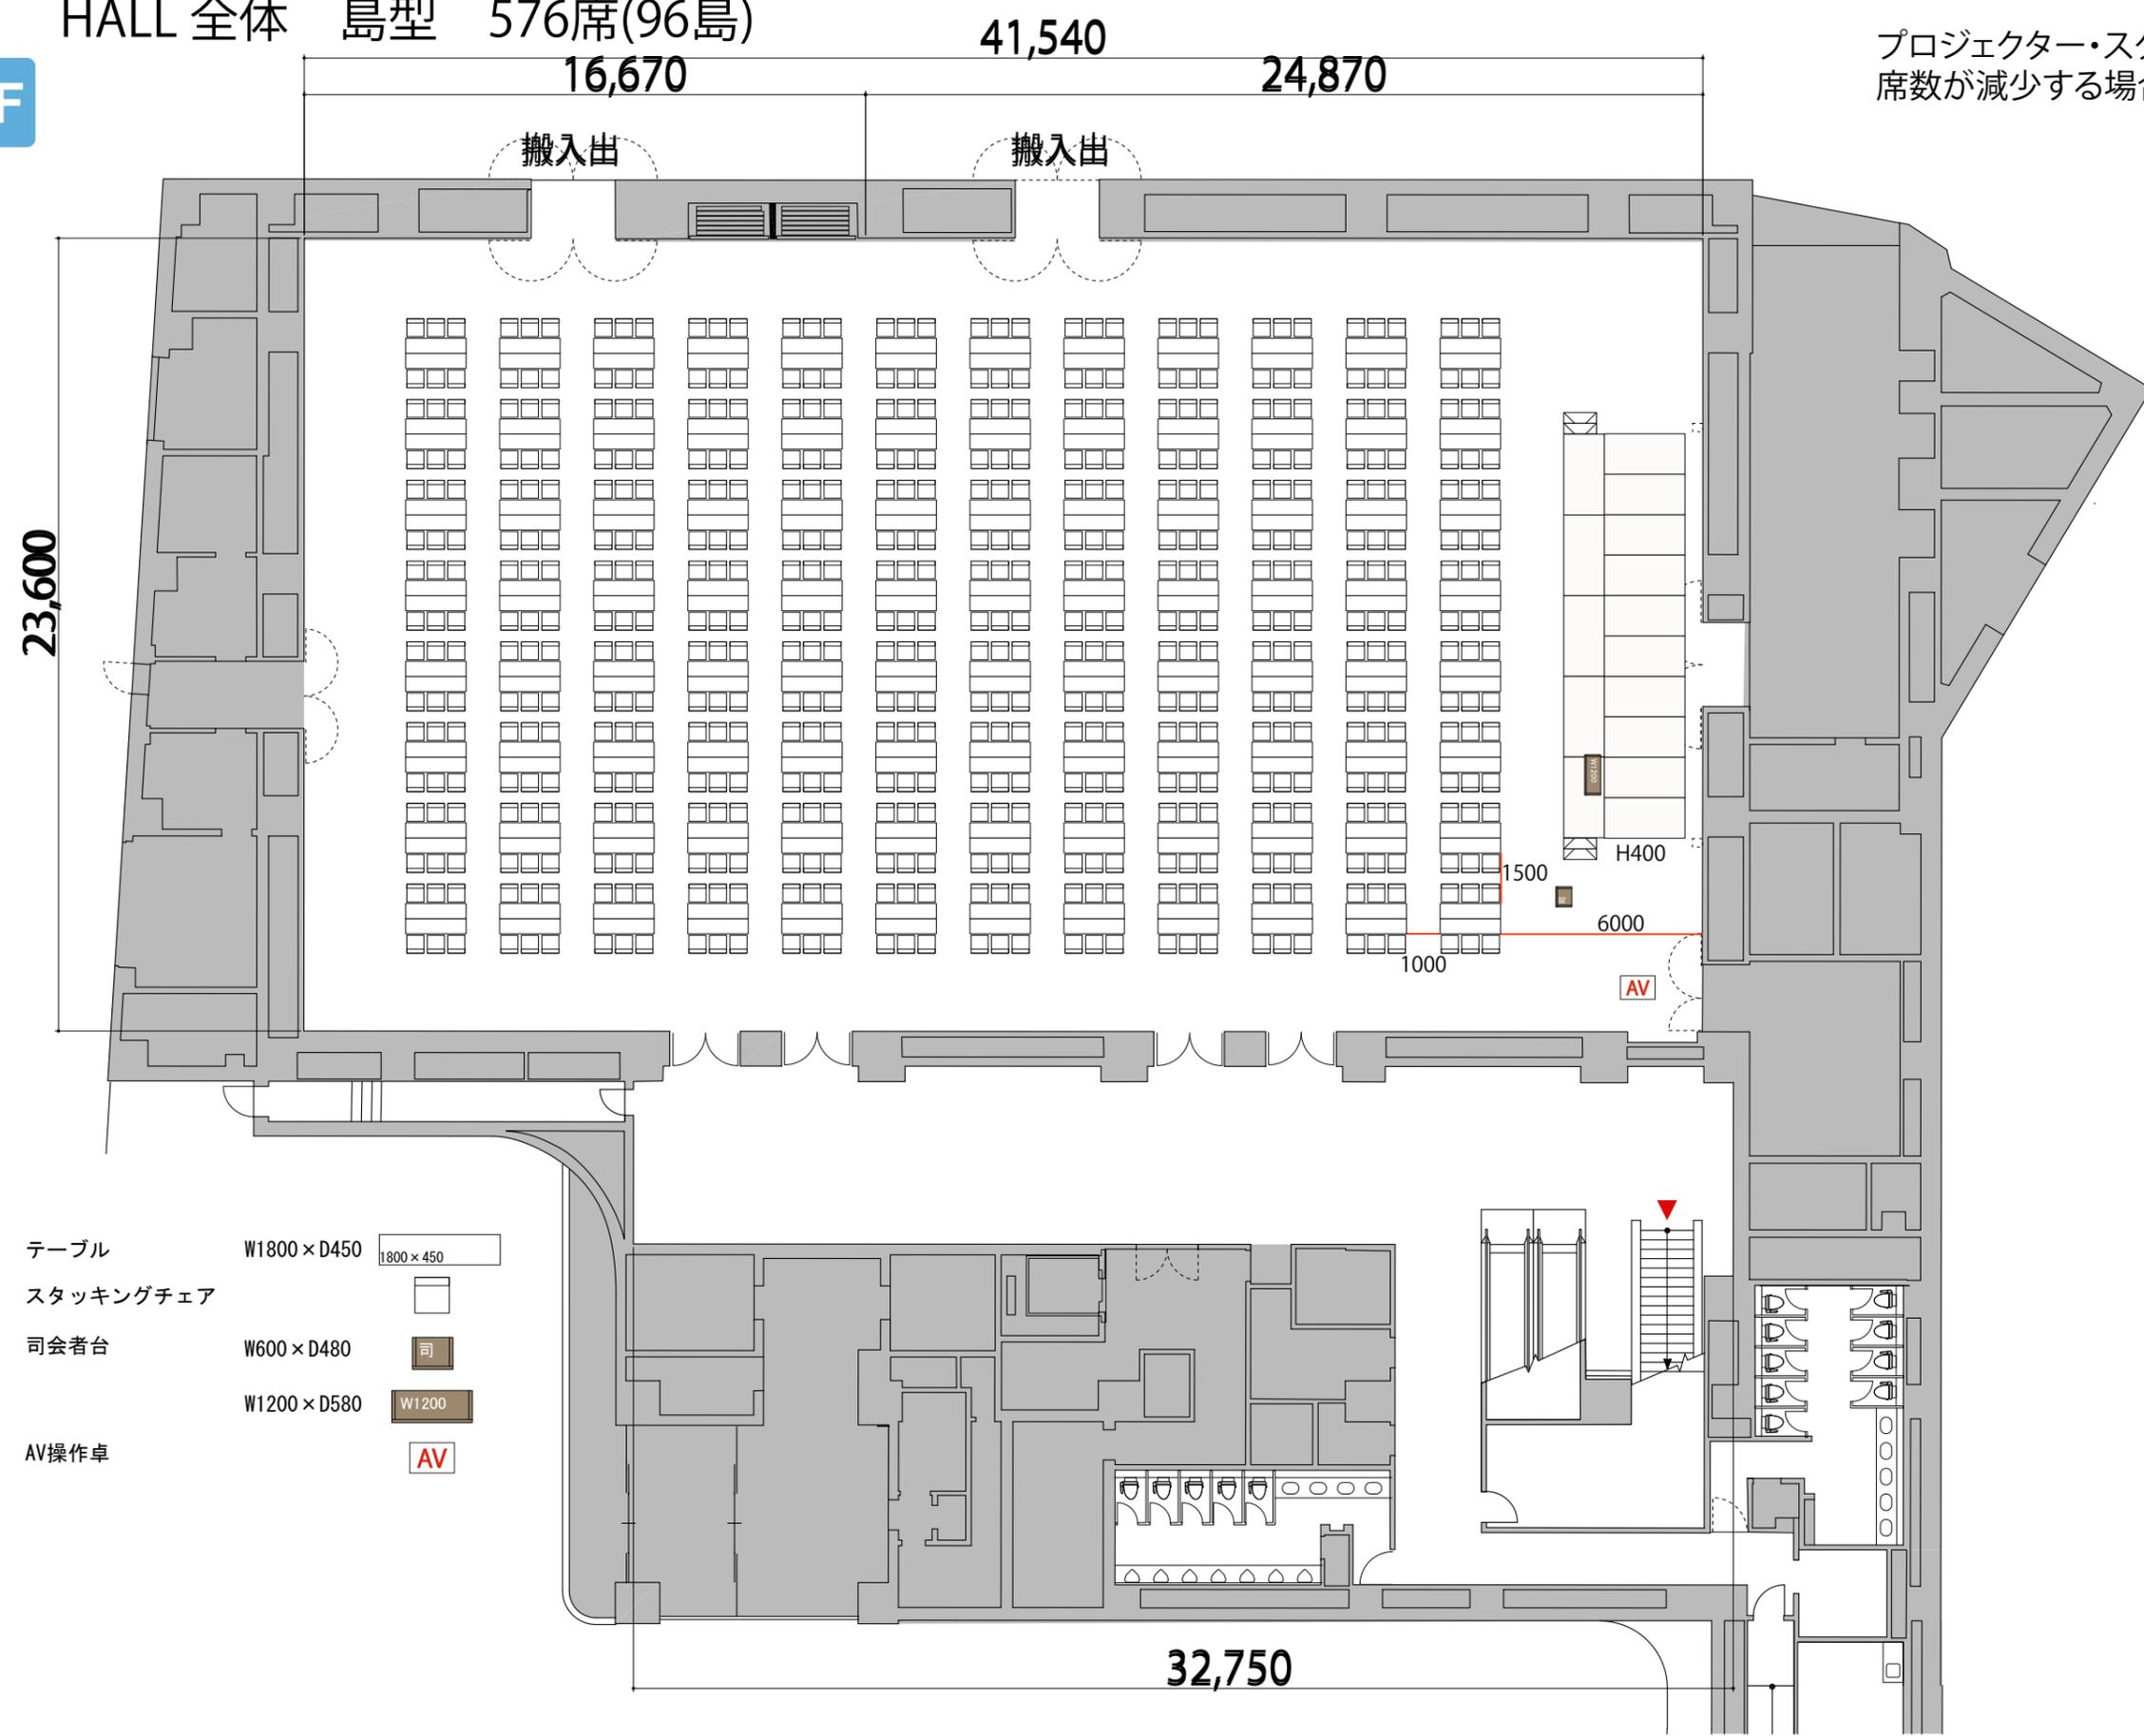

- テーブル W1800×D450 1800×450
- スタッキングチェア
- 司会者台 W600×D480 司
- AV操作卓 W1200×D580 AV

32,750