


1F

プロジェクター・スクリーン等の設置により
席数が減少する場合がございます

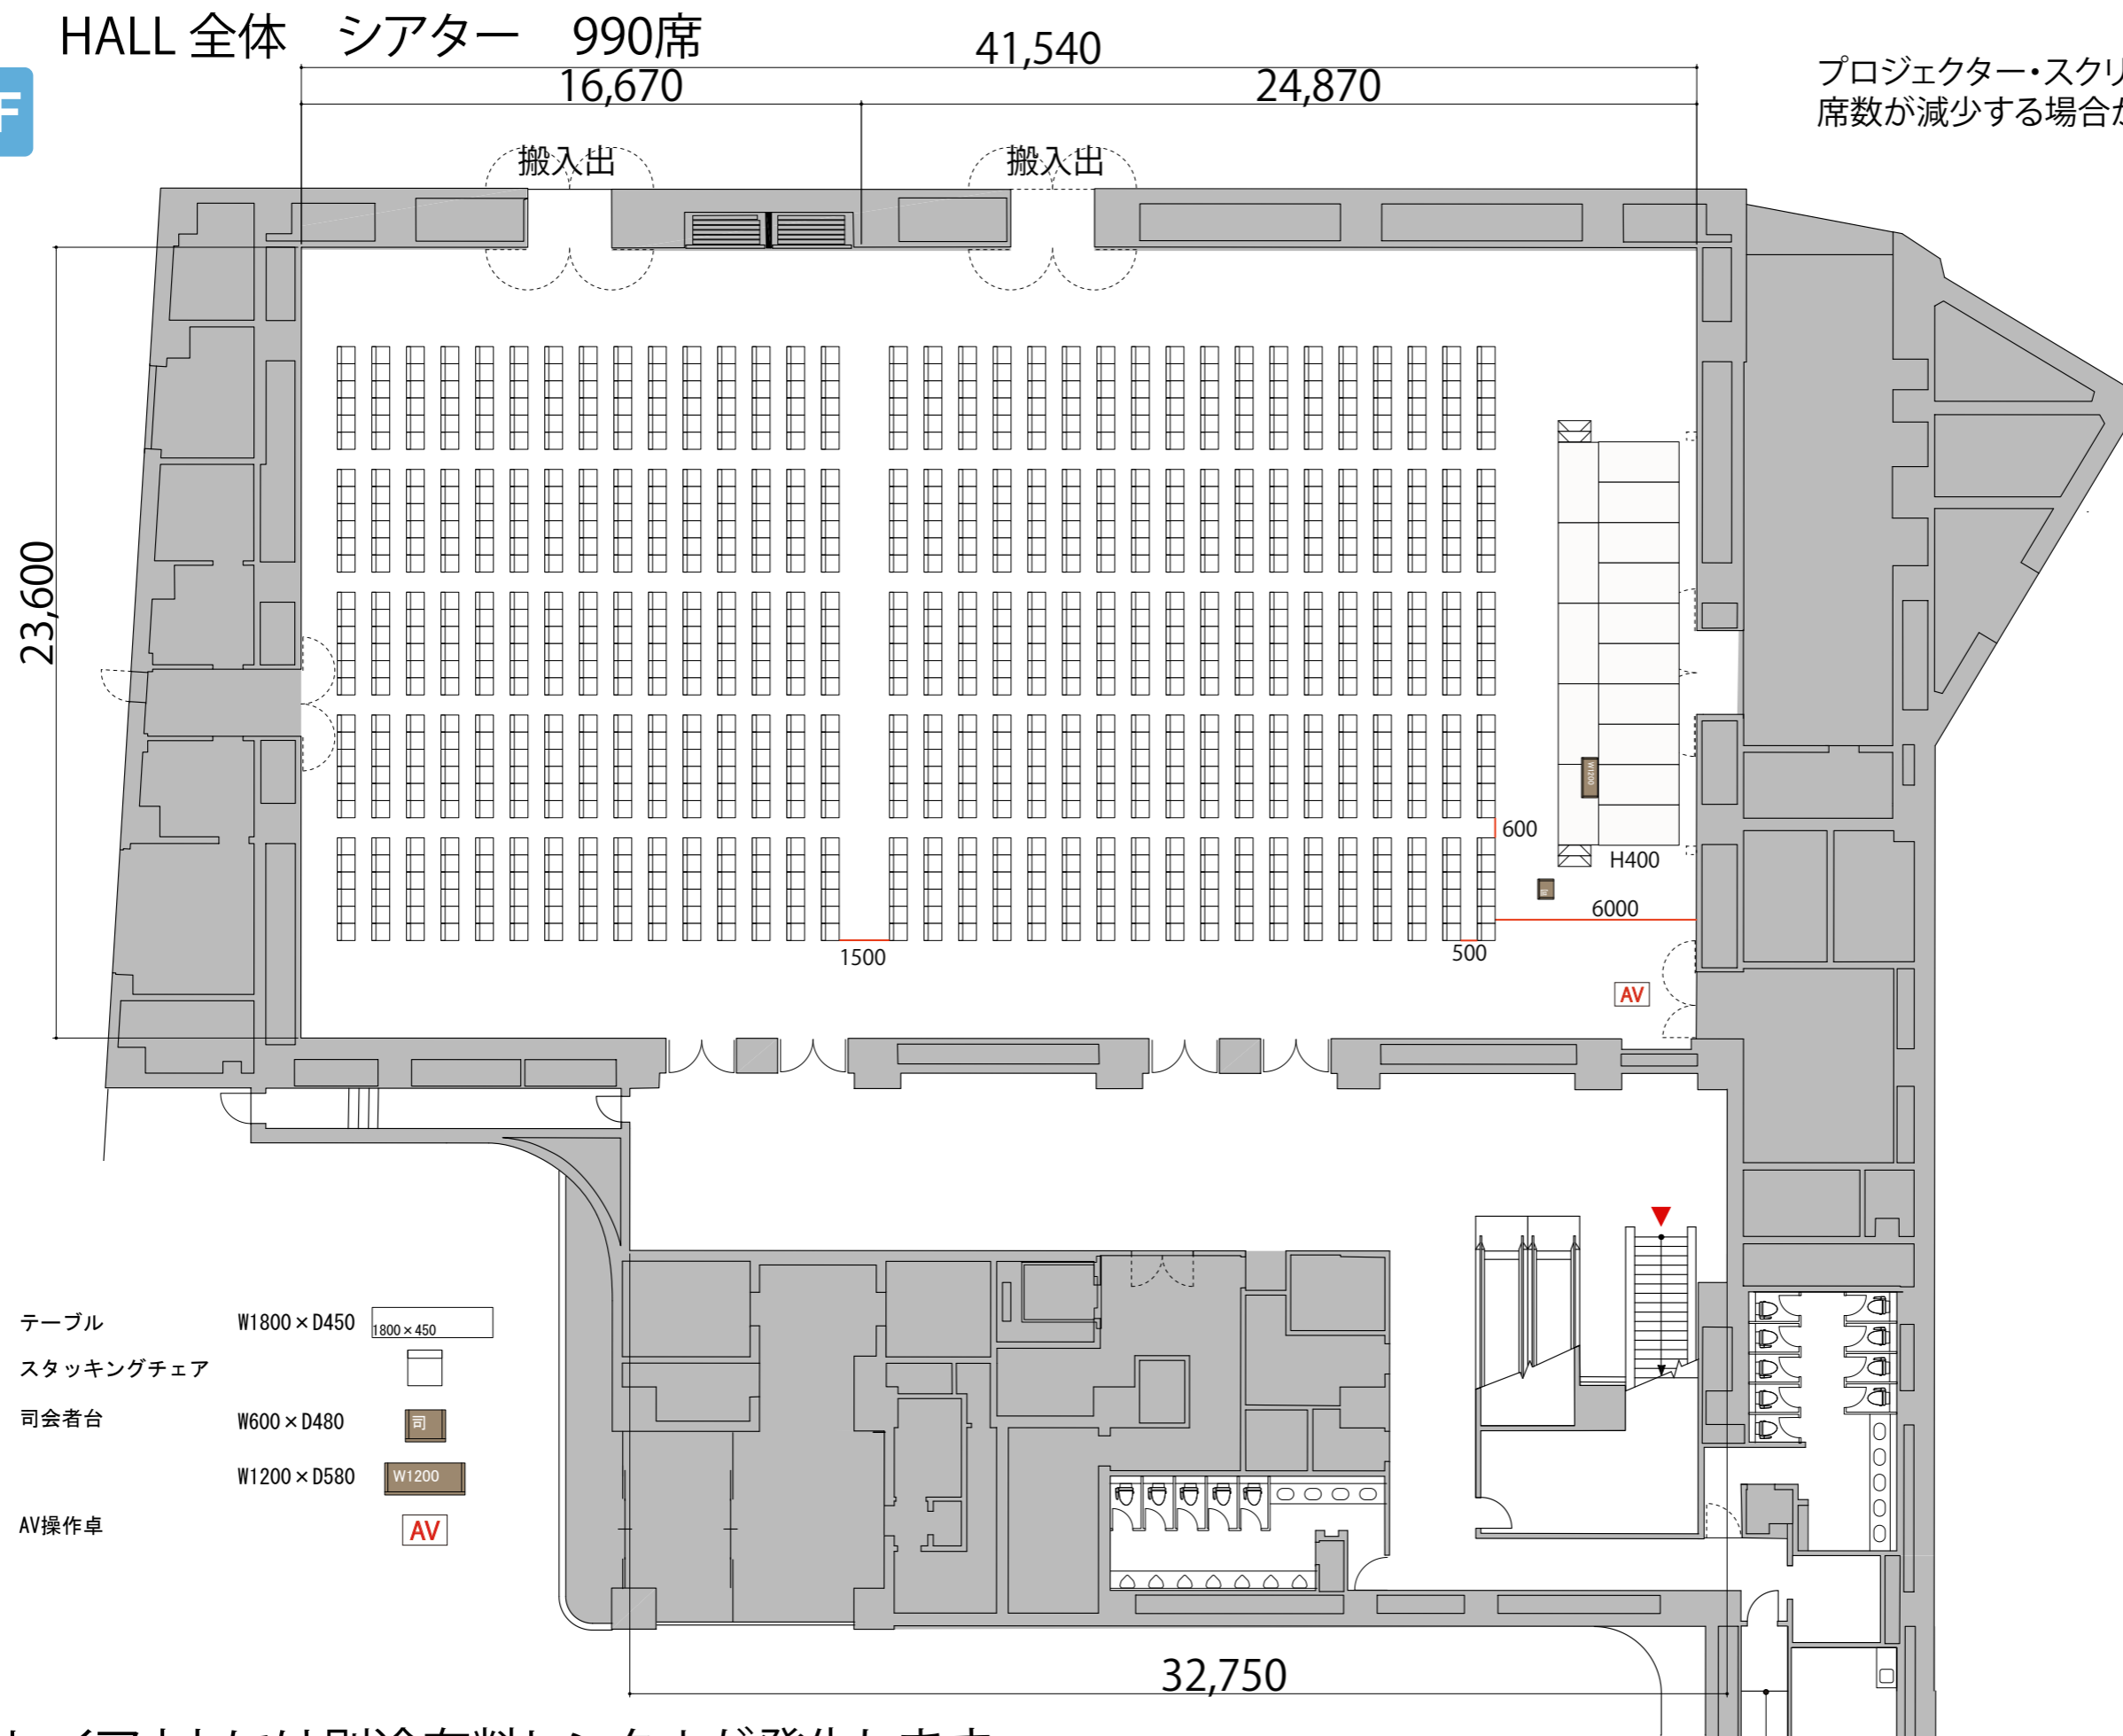

※このレイアウトには別途有料レンタルが発生します