


1F

HALL A スクール3名掛け 432席

プロジェクター・スクリーン等の設置により  
席数が減少する場合がございます

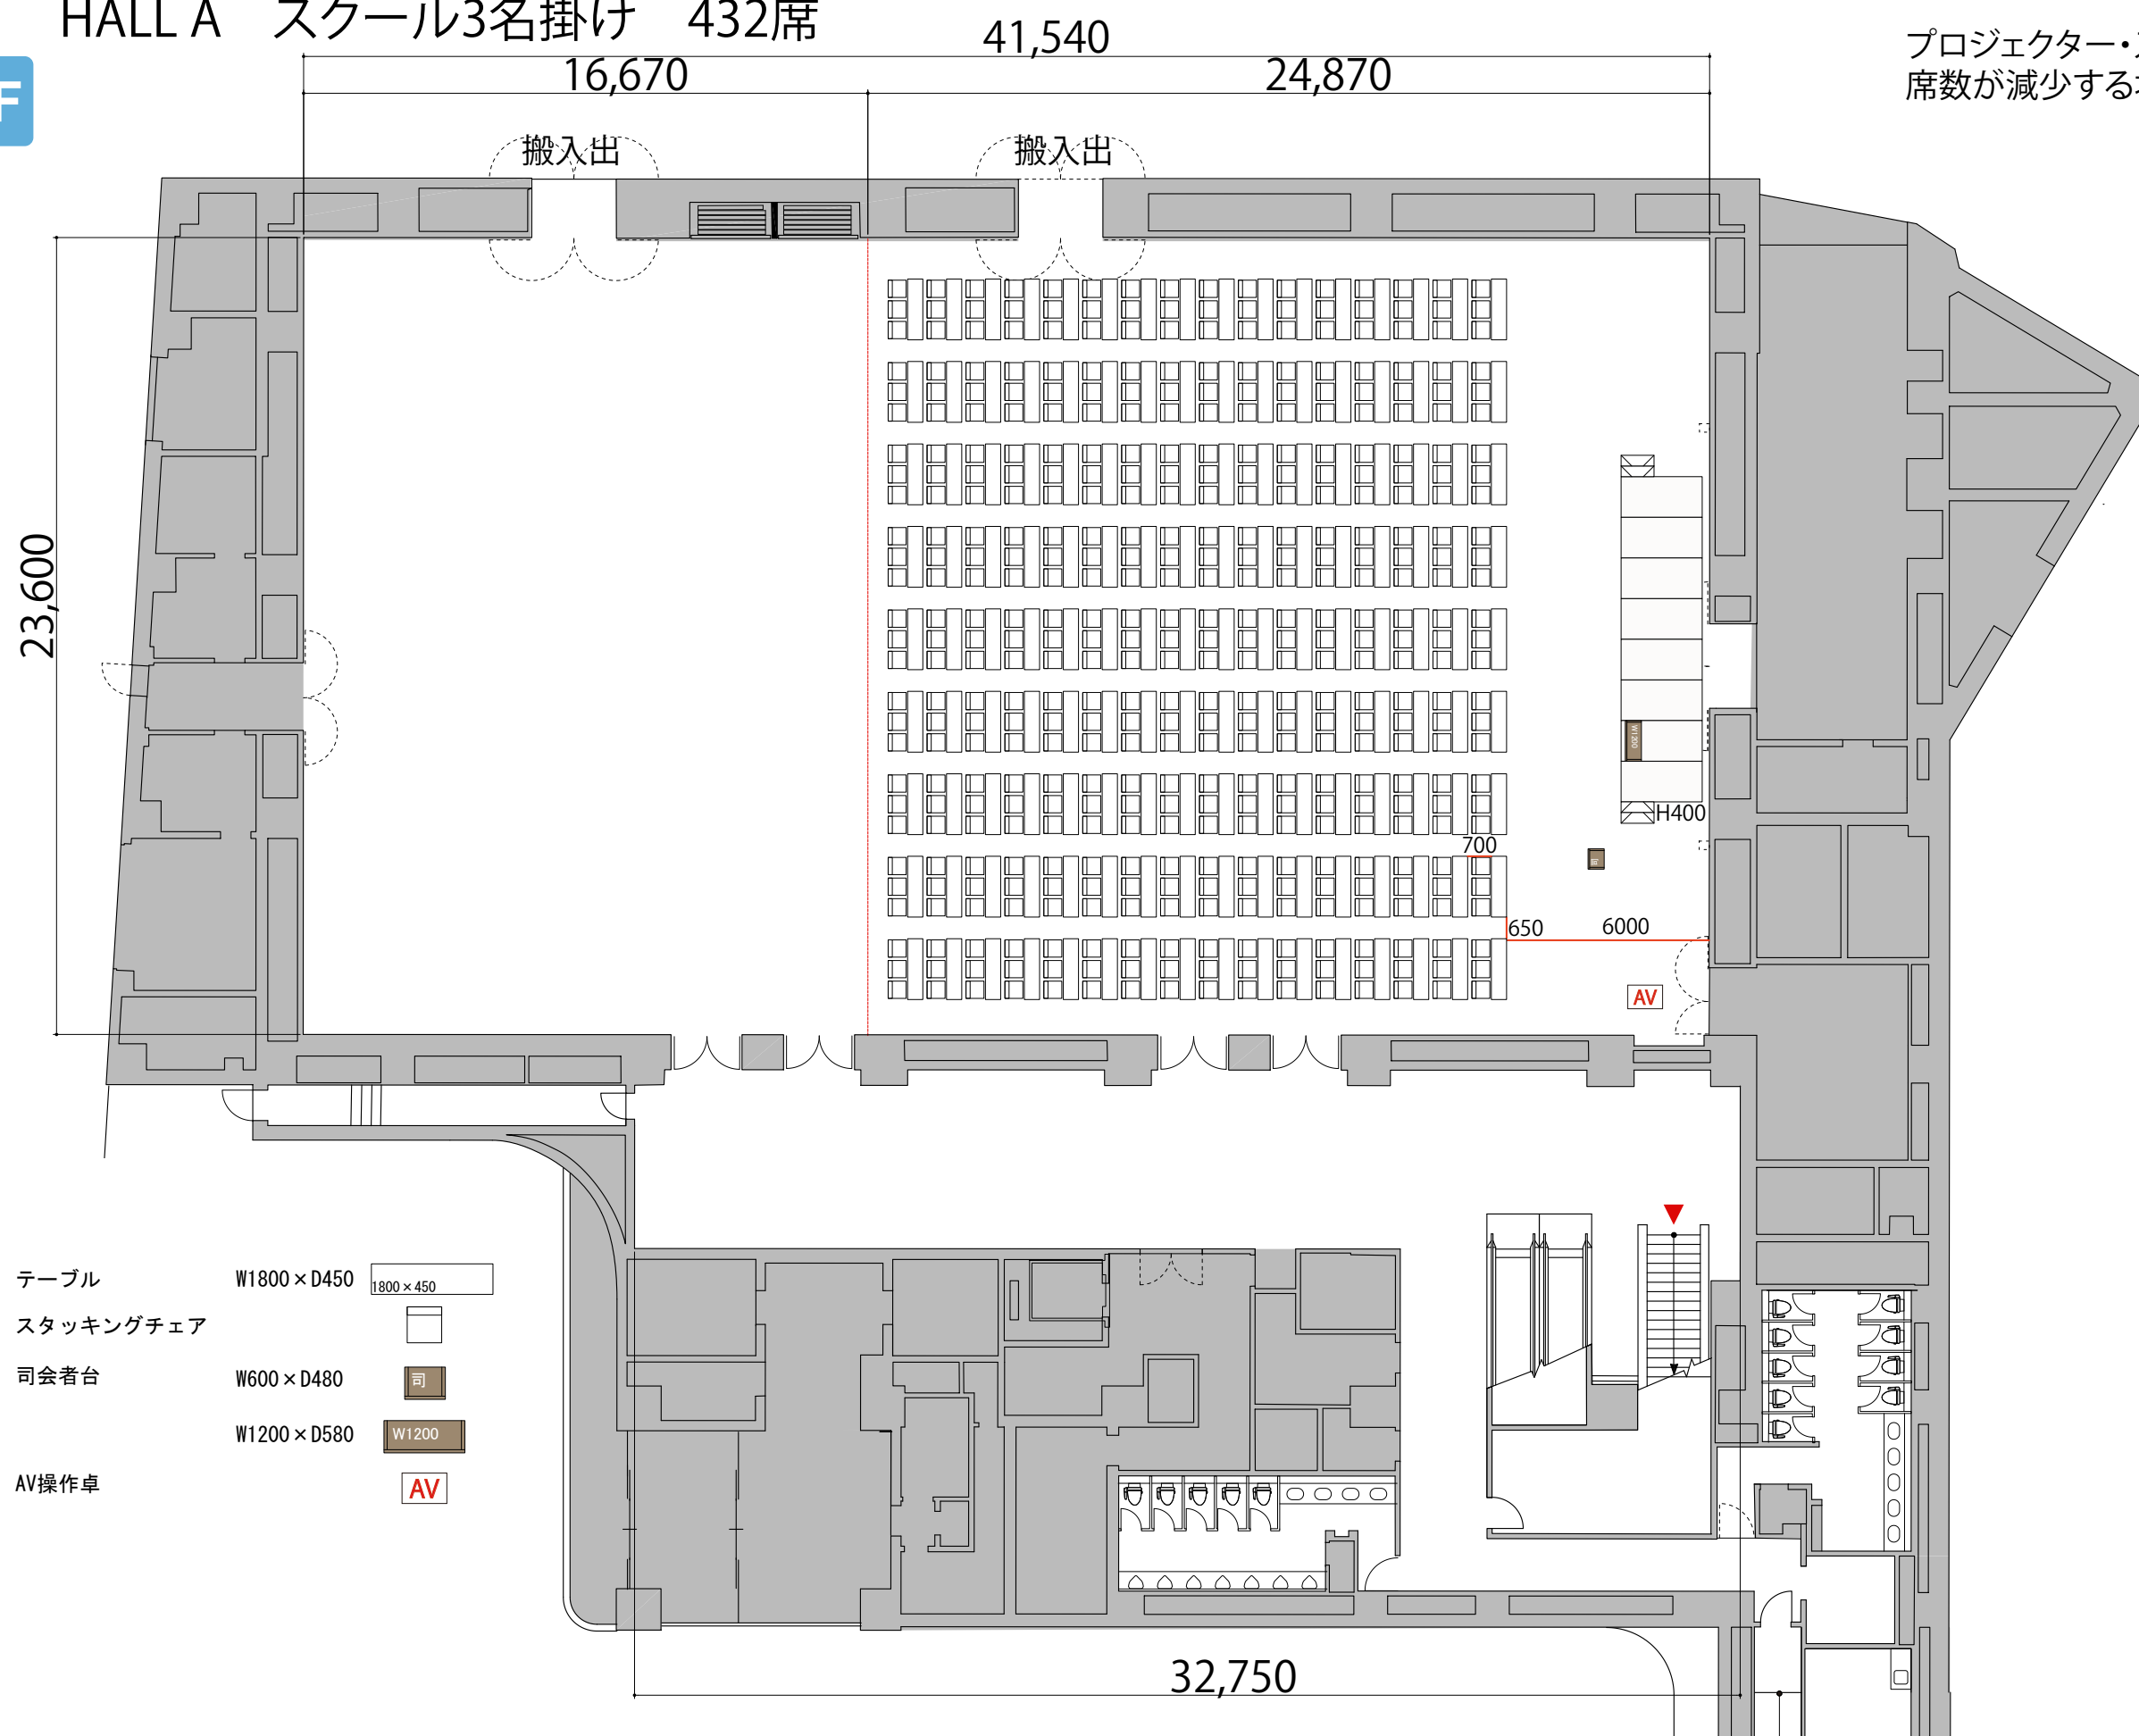

- テーブル W1800 × D450 (1800 × 450)
- スタッキングチェア
- 司会者台 W600 × D480 (司)
- AV操作卓 W1200 × D580 (AV)