



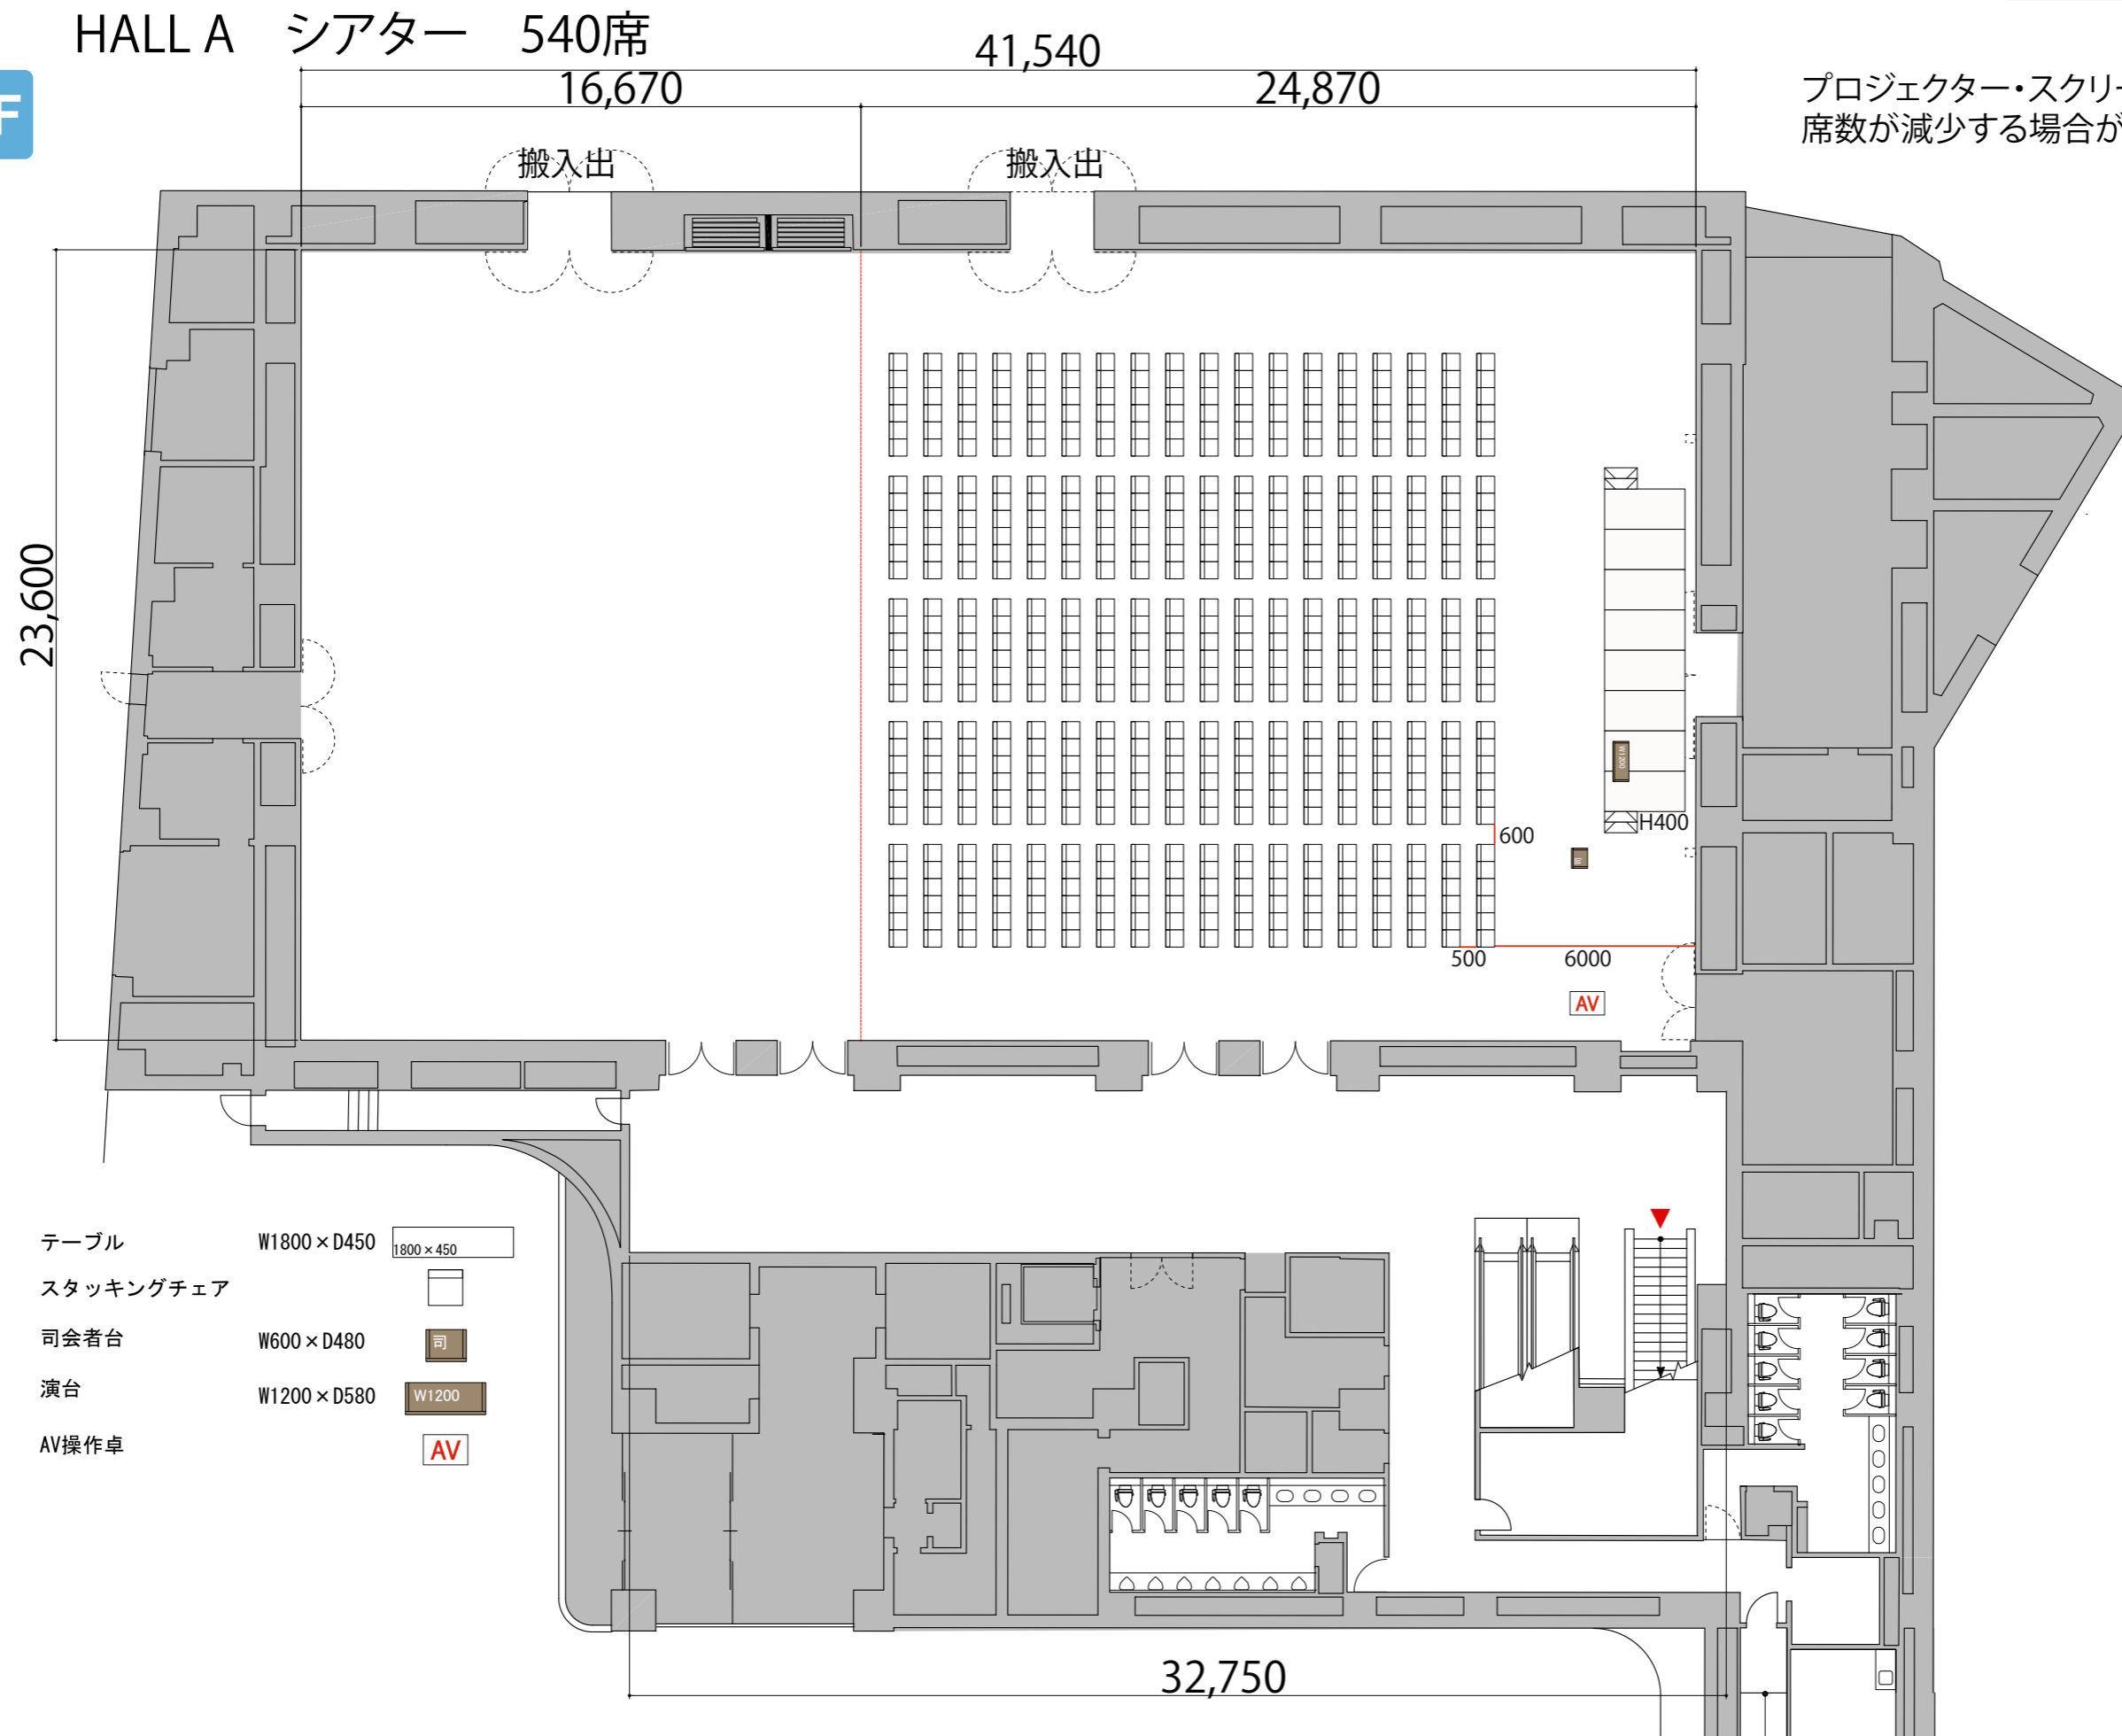


1F

プロジェクター・スクリーン等の設置により
席数が減少する場合がございます

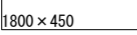

- テーブル W1800×D450 
- スタッキングチェア 
- 司会者台 W600×D480 
- 演台 W1200×D580 
- AV操作卓 