


HALL B 島型 216席(36島)

1F

プロジェクター・スクリーン等の設置により
席数が減少する場合がございます

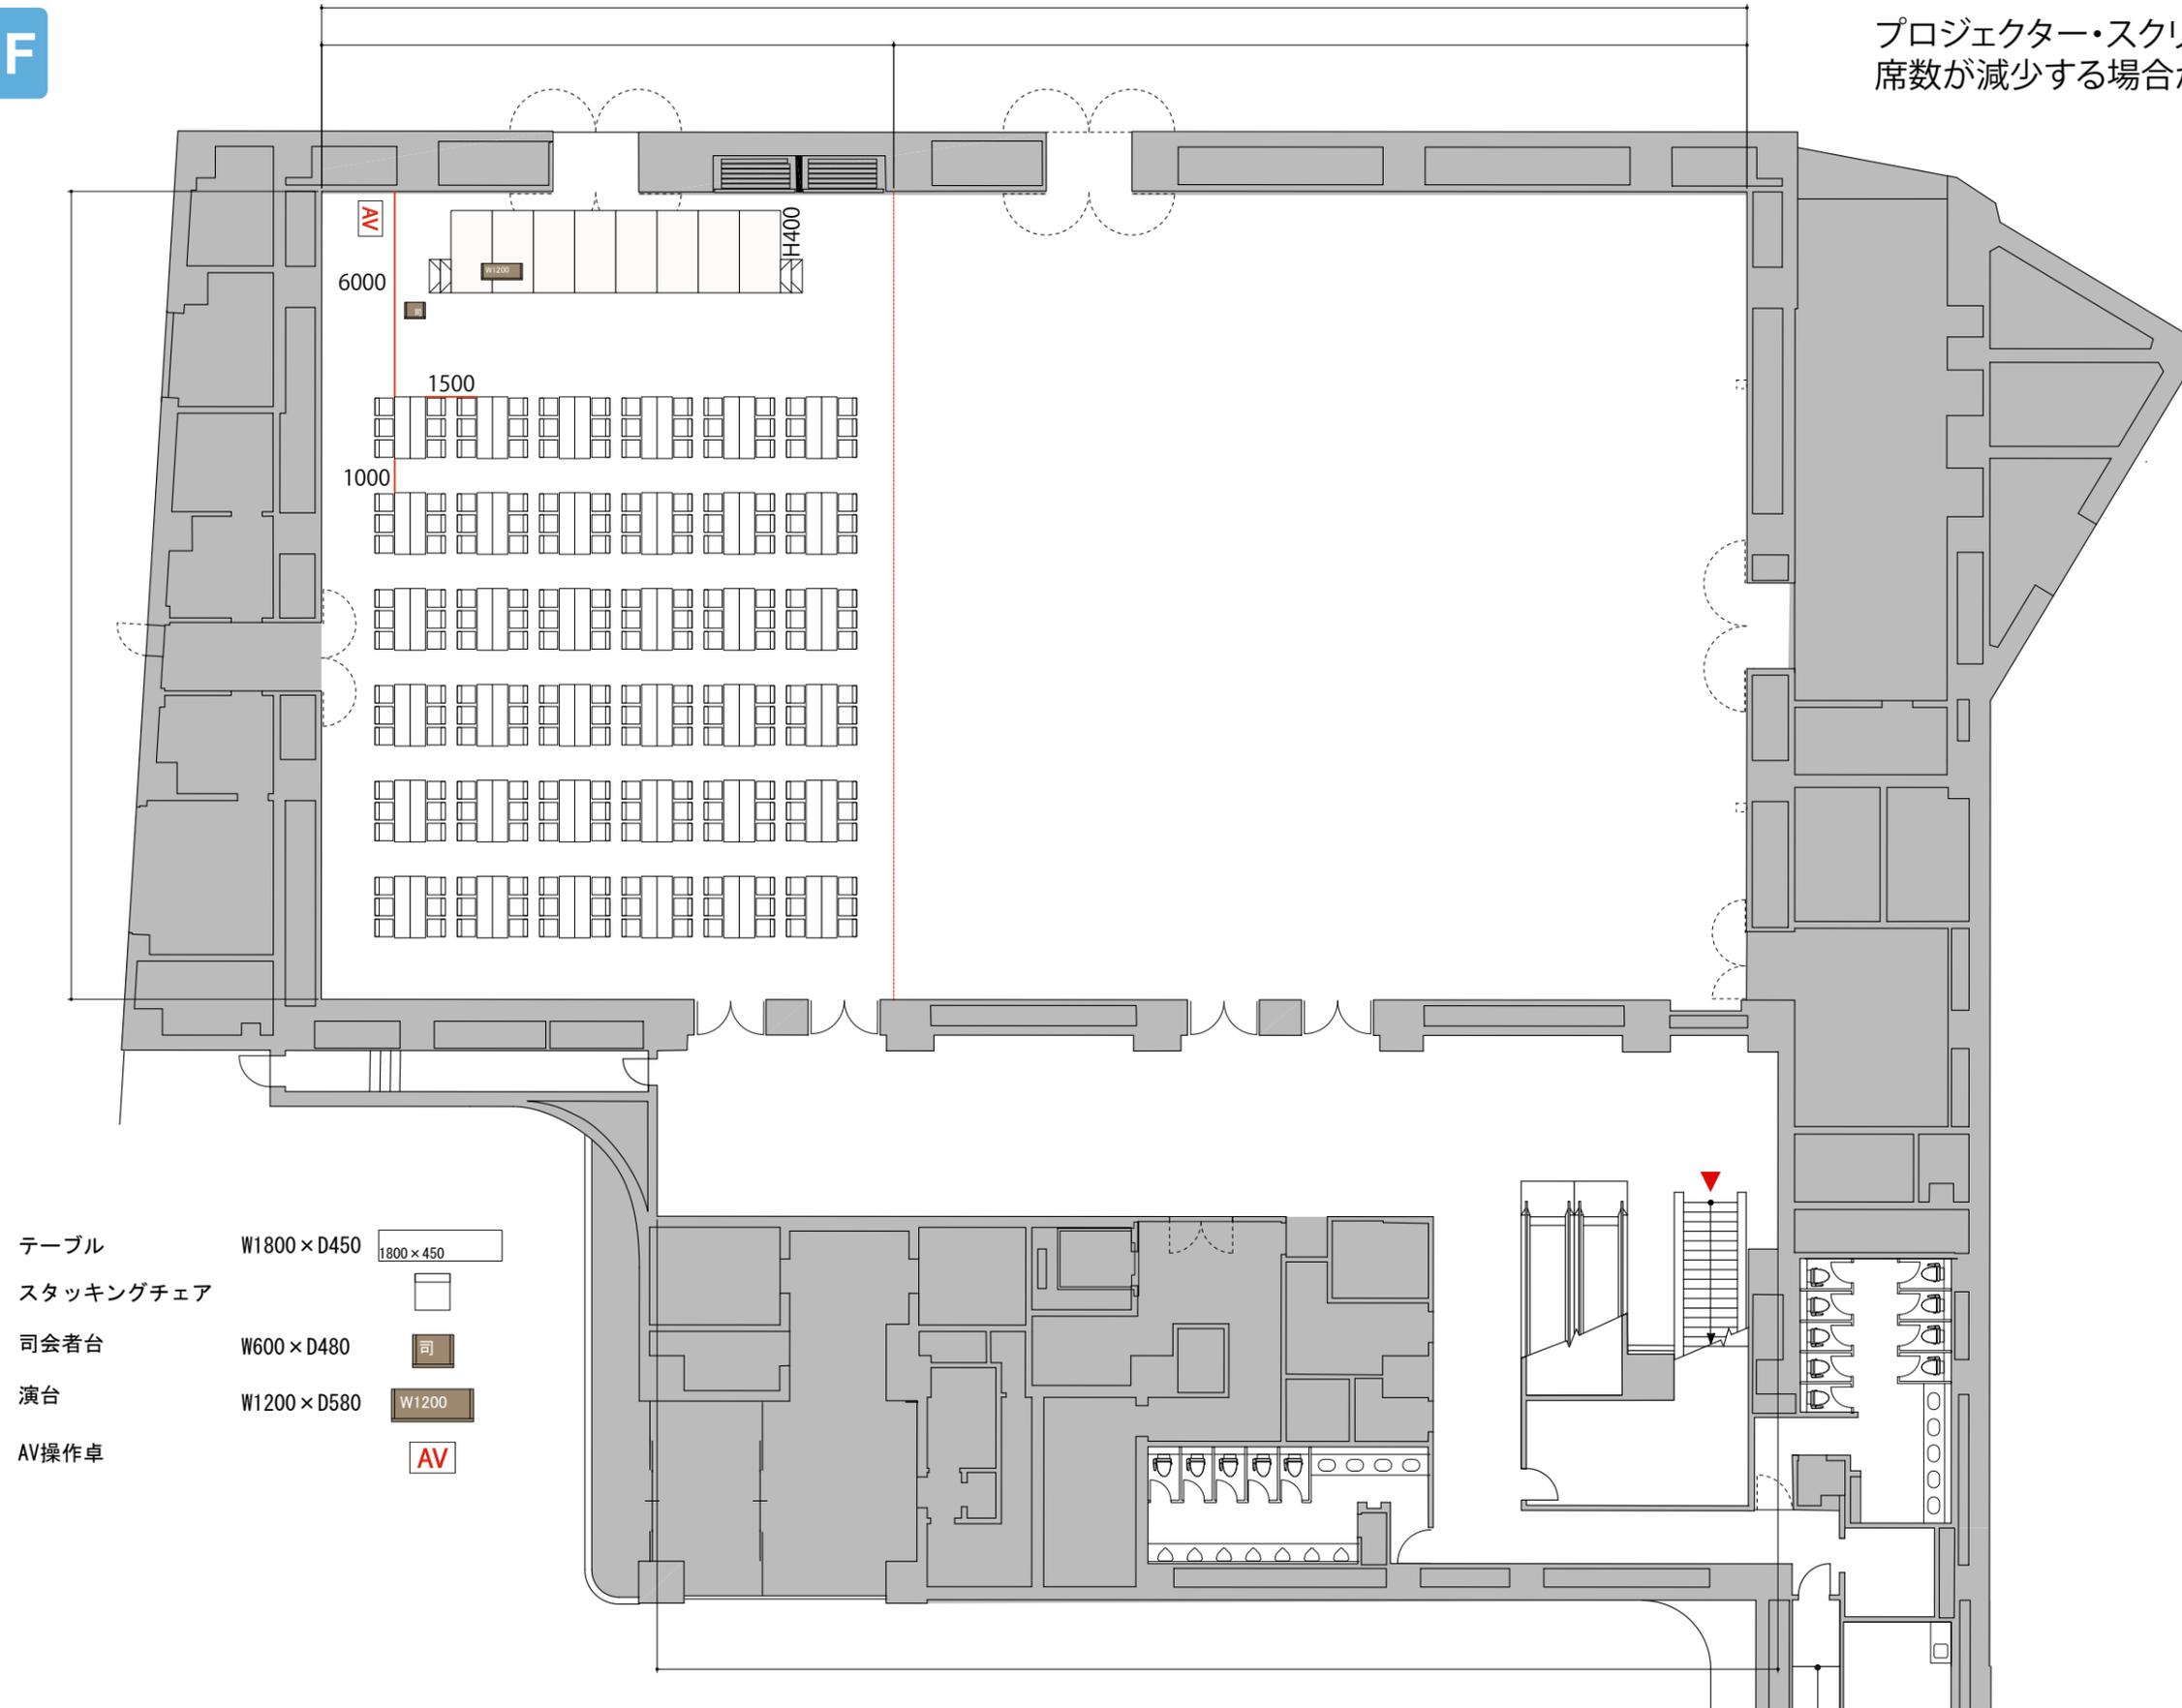

- テーブル W1800 × D450
- スタッキングチェア
- 司会者台 W600 × D480
- 演台 W1200 × D580
- AV操作卓