





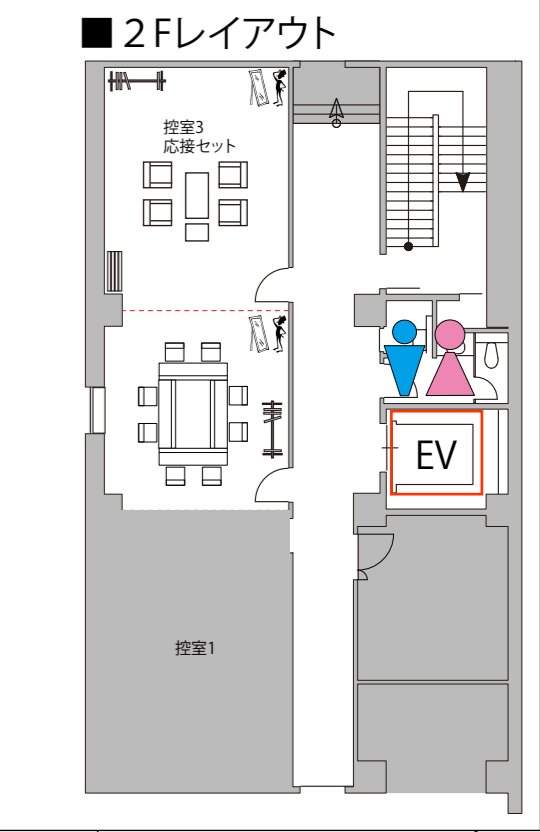

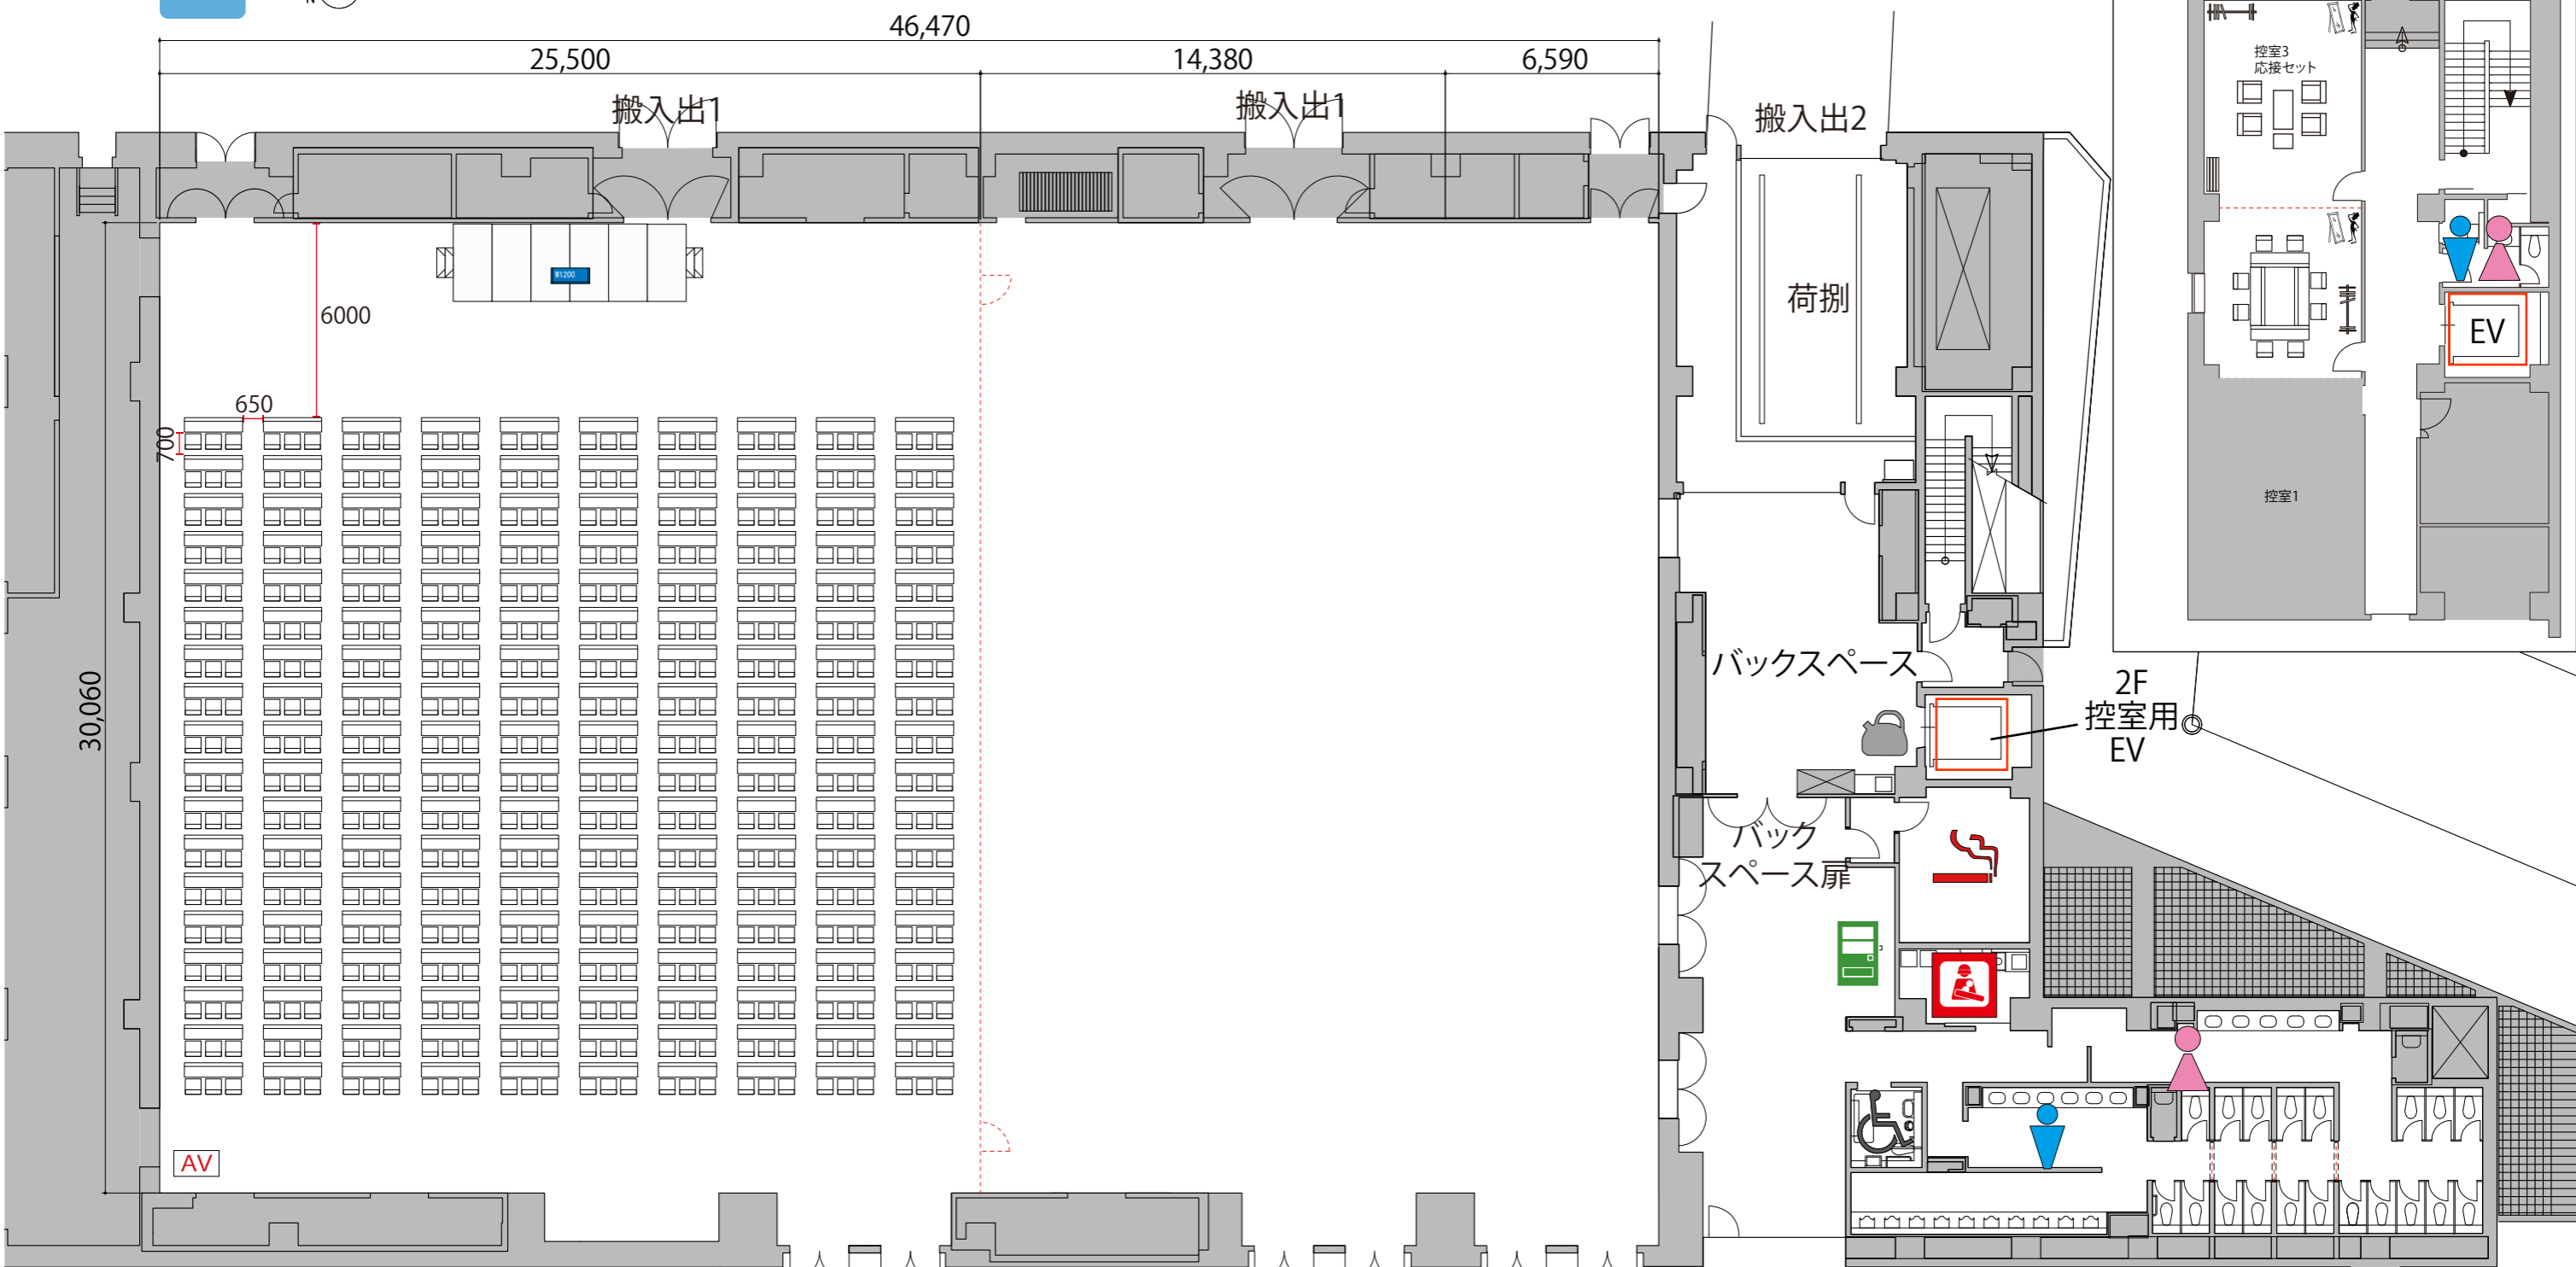




1F


ホールA スクール3名掛け 540席

プロジェクター・スクリーン等の設置により
席数が減少する場合がございます



-  給湯室
-  男子トイレ
-  女子トイレ
-  優先トイレ
-  授乳室
-  喫煙室
-  自動販売機
-  ガラス窓
-  可動式間仕切り

- テーブル(すべて幕板付) W1800×D450
- スタッキングチェア W490×D480×H740
- 演台 W1200×D480×H1033
- 司会者台 W650×D480×H1033
- ポータブルステージ W2400×D1200×H400・600
- ステージステップ W920×D510×H400×2段

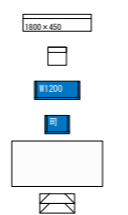

ロビー
505m²



コンファレンスセンター
(オフィス) へ







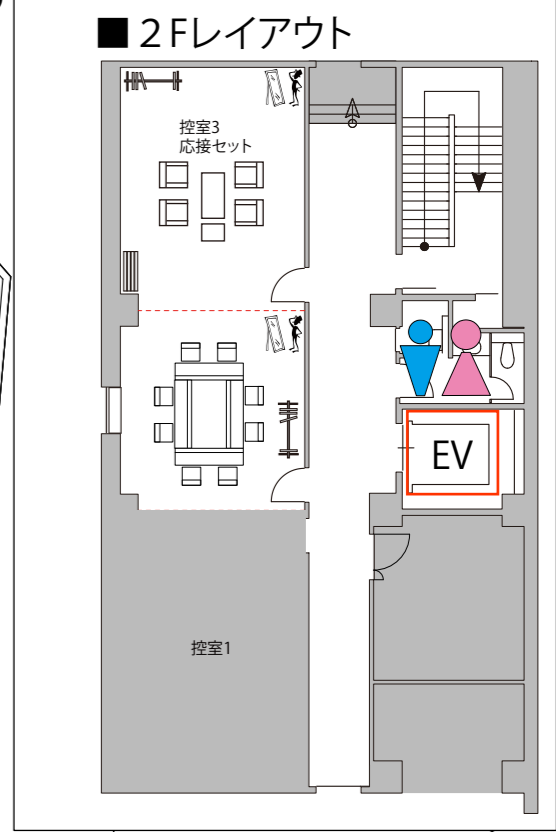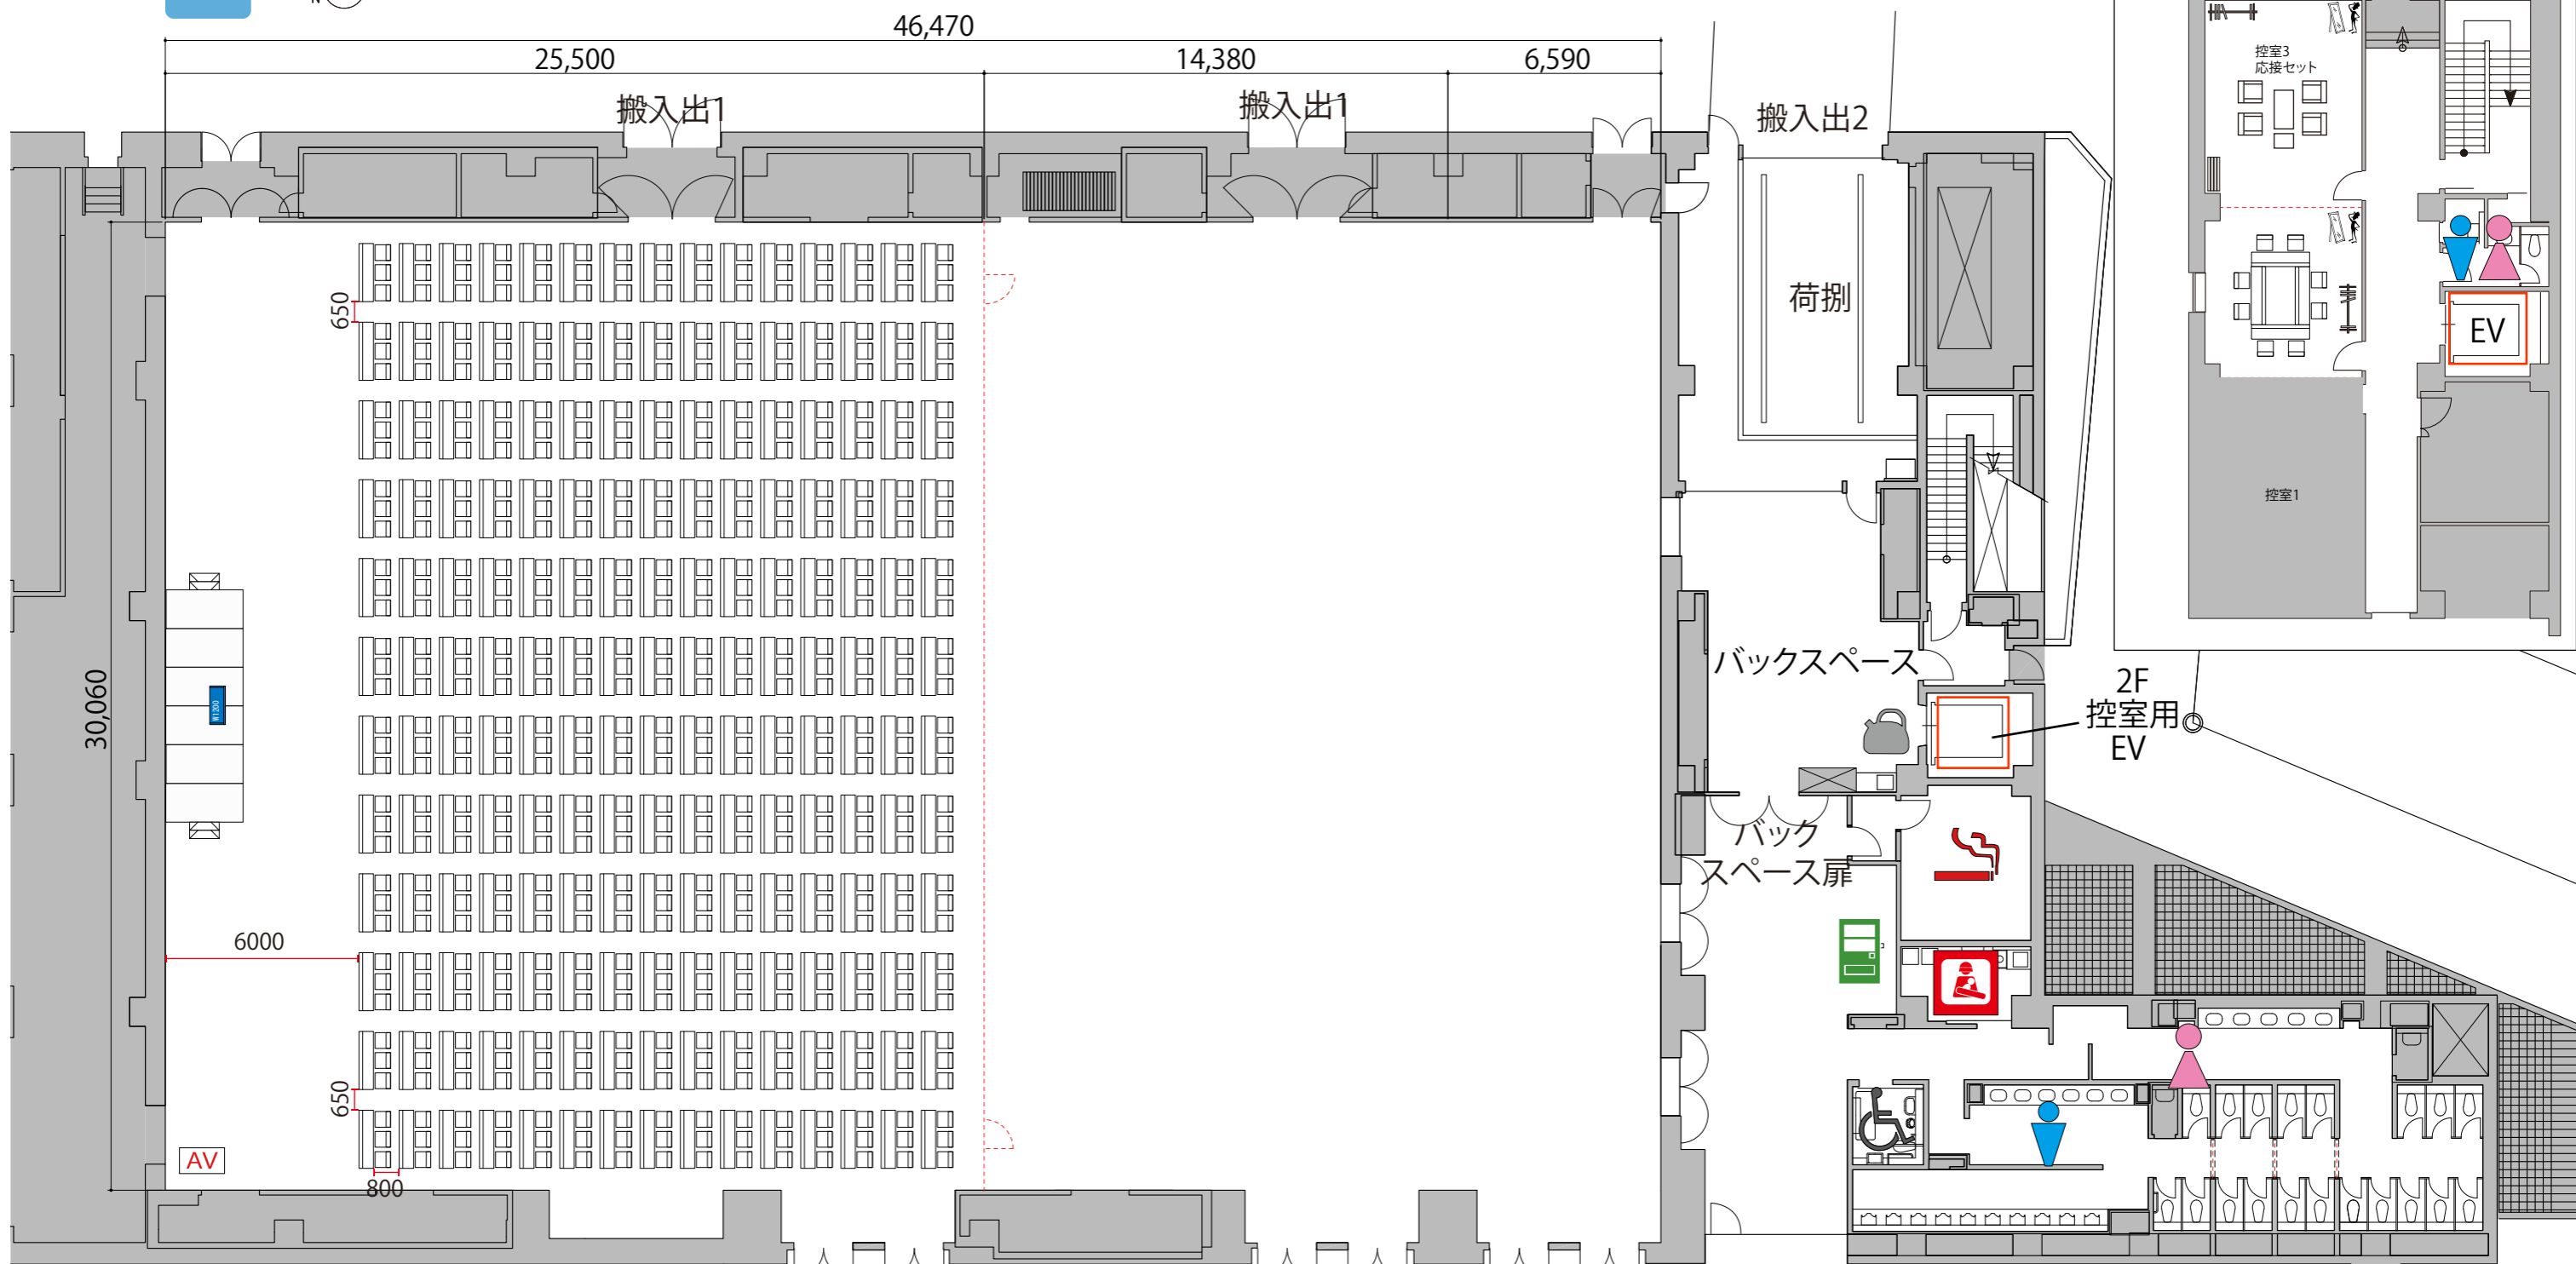


エントランス

1F


ホールA スクール3名掛け 540席

プロジェクター・スクリーン等の設置により
席数が減少する場合がございます



-  給湯室
-  男子トイレ
-  女子トイレ
-  優先トイレ
-  授乳室
-  喫煙室
-  自動販売機
-  ガラス窓
-  可動式間仕切り

テーブル(すべて幕板付)	W1800×D450
スタッキングチェア	W490×D480×H740
演台	W1200×D480×H1033
司会者台	W650×D480×H1033
ポータブルステージ	W2400×D1200×H400・600
ステージステップ	W920×D510×H400×2段

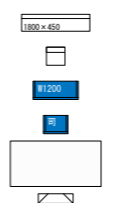

ロビー
505m²

コンファレンスセンター
(オフィス)へ

エントランス