







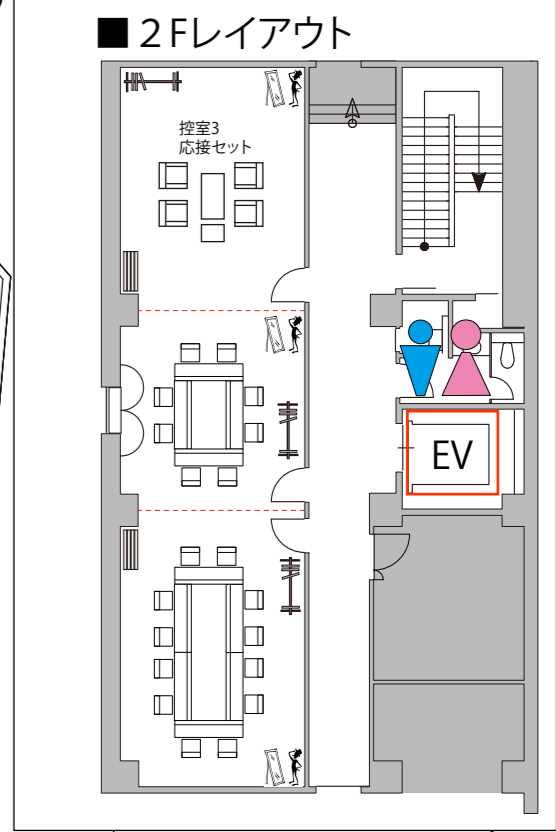

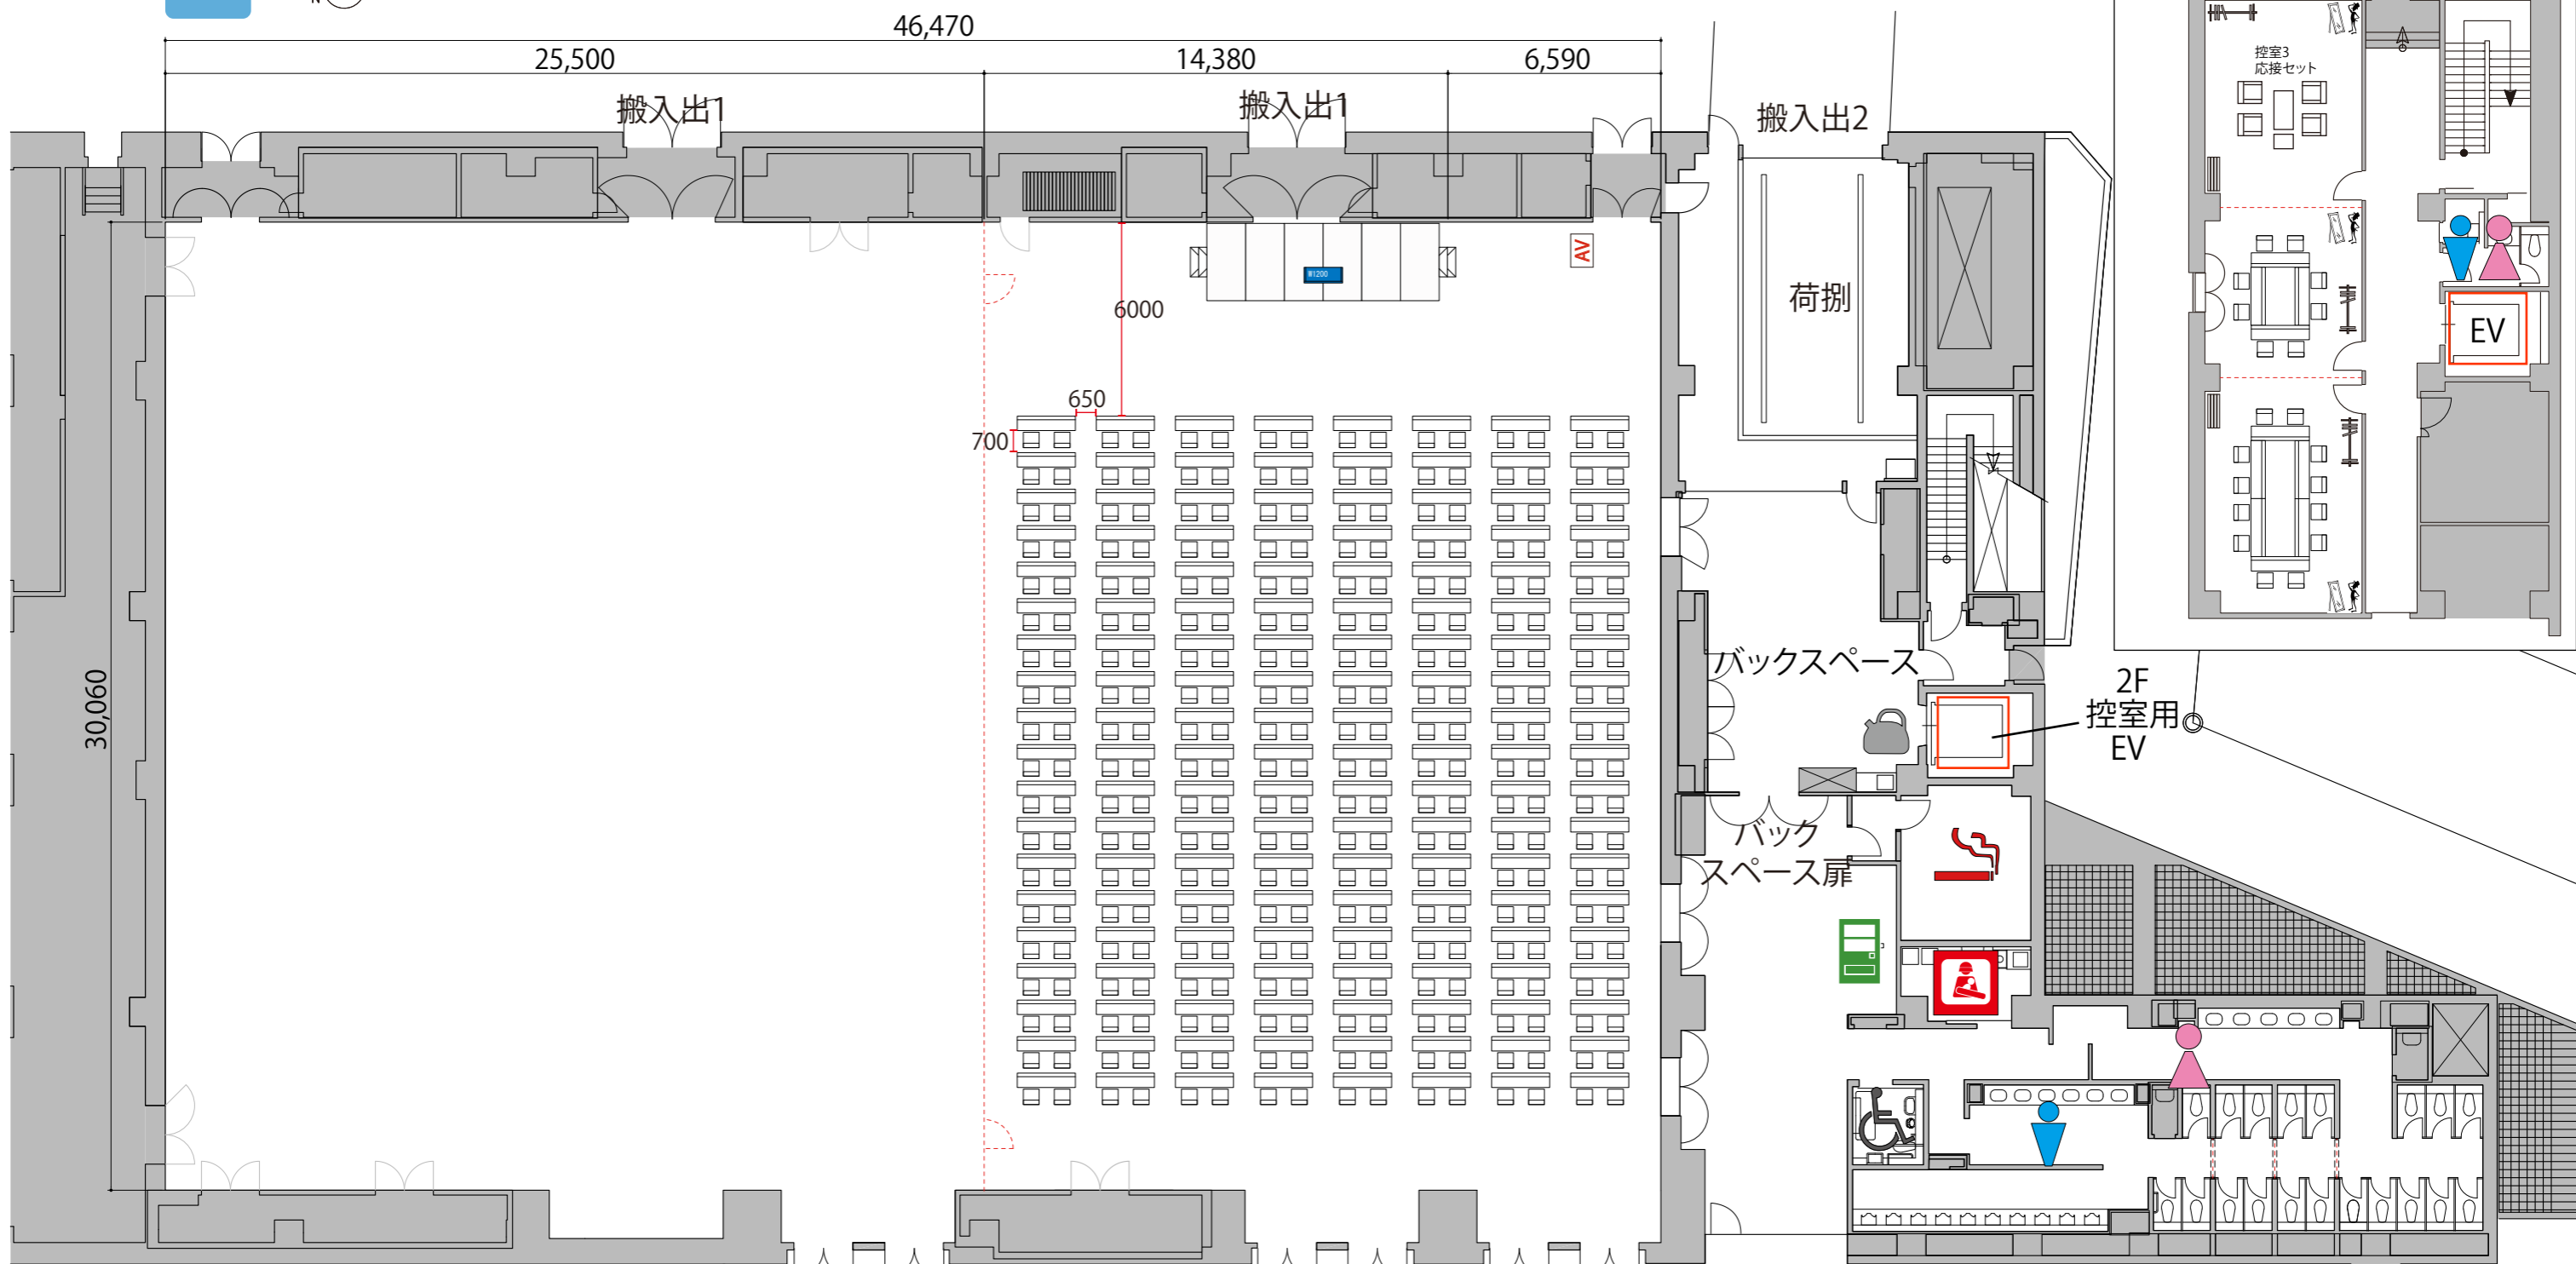


1F


ホールB スクール2名掛け 304席

プロジェクター・スクリーン等の設置により
席数が減少する場合がございます



-  給湯室
-  男子トイレ
-  女子トイレ
-  優先トイレ
-  授乳室
-  喫煙室
-  自動販売機
-  ガラス窓
-  可動式間仕切り

- テーブル(すべて幕板付) W1800×D450
- スタッキングチェア W490×D480×H740
- 演台 W1200×D480×H1033
- 司会者台 W650×D480×H1033
- ポータブルステージ W2400×D1200×H400・600
- ステージステップ W920×D510×H400×2段

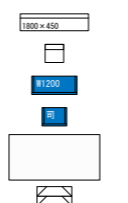

ロビー
505m²


コンファレンスセンター
(オフィス) へ







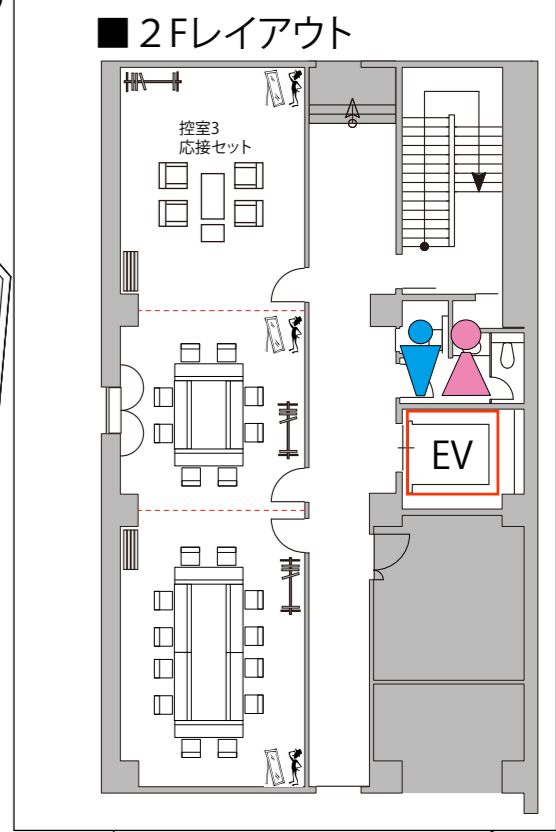


エントランス

1F

ホールB スクール2名掛け 304席

プロジェクター・スクリーン等の設置により
席数が減少する場合がございます



-  給湯室
-  男子トイレ
-  女子トイレ
-  優先トイレ
-  授乳室
-  喫煙室
-  自動販売機
-  ガラス窓
-  可動式間仕切り

- テーブル (すべて幕板付) W1800 × D450
- スタッキングチェア W490 × D480 × H740
- 演台 W1200 × D480 × H1033
- 司会者台 W650 × D480 × H1033
- ポータブルステージ W2400 × D1200 × H400 ・ 600
- ステージステップ W920 × D510 × H400 × 2段

エントランス