


5F

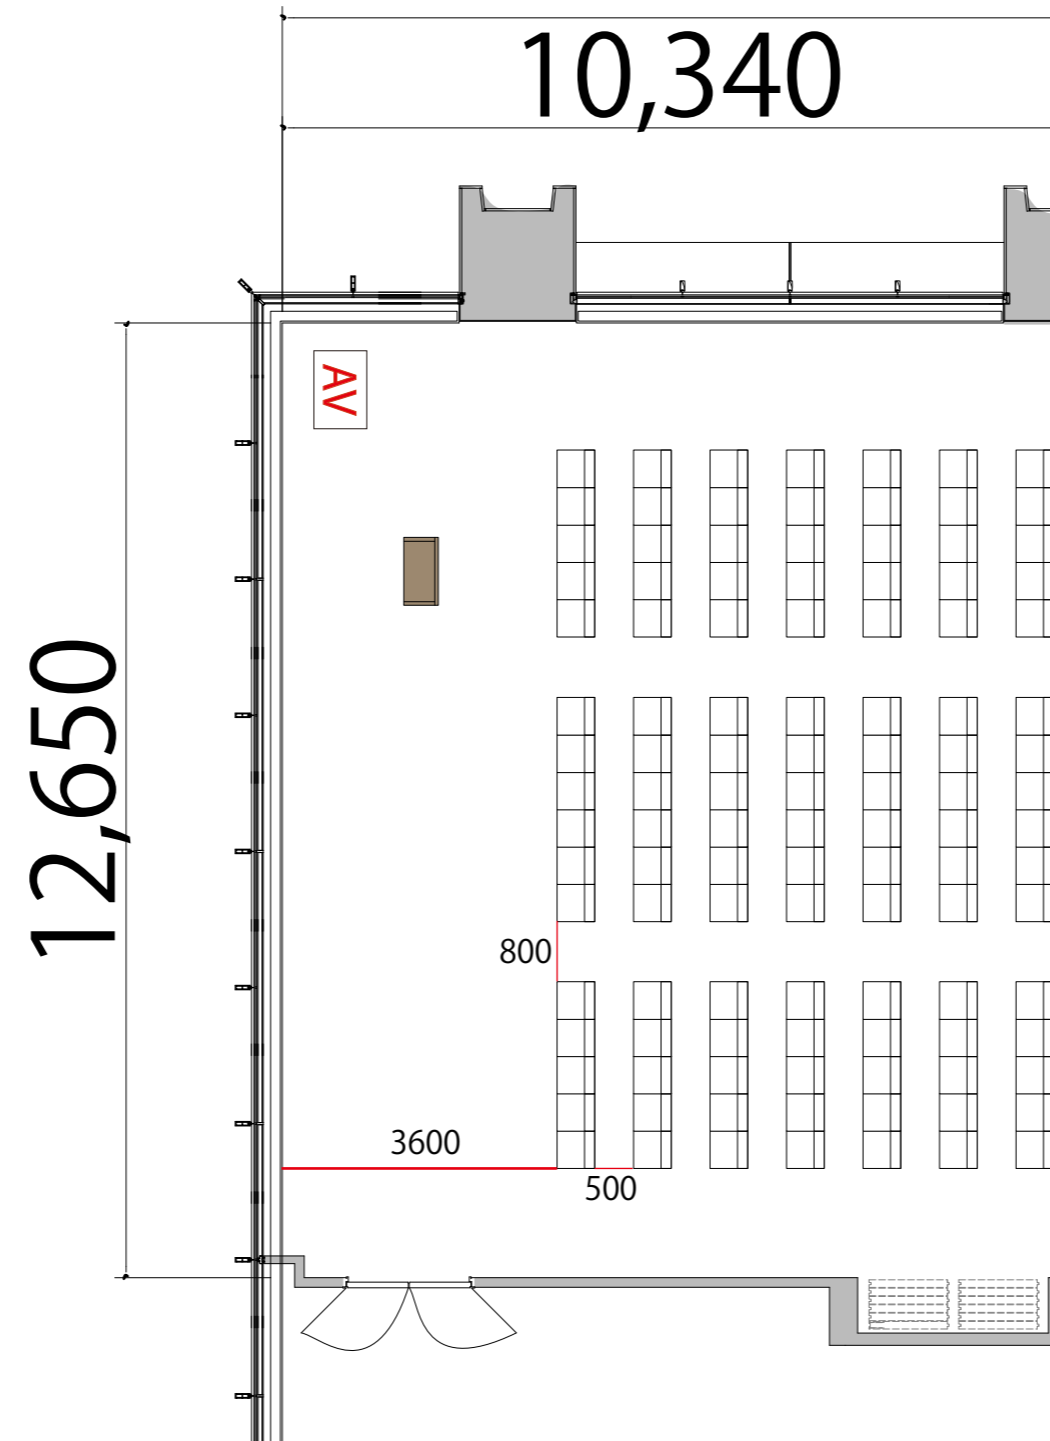



シアター 最大レイアウト席数 Room A: 112席

※このレイアウトには別途有料レンタルが発生します



プロジェクター・スクリーン等の設置により  
席数が減少する場合がございます

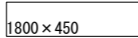会議用テーブル W1800×D450 

スタッキングチェア 

演台 W900×D580 