


5F

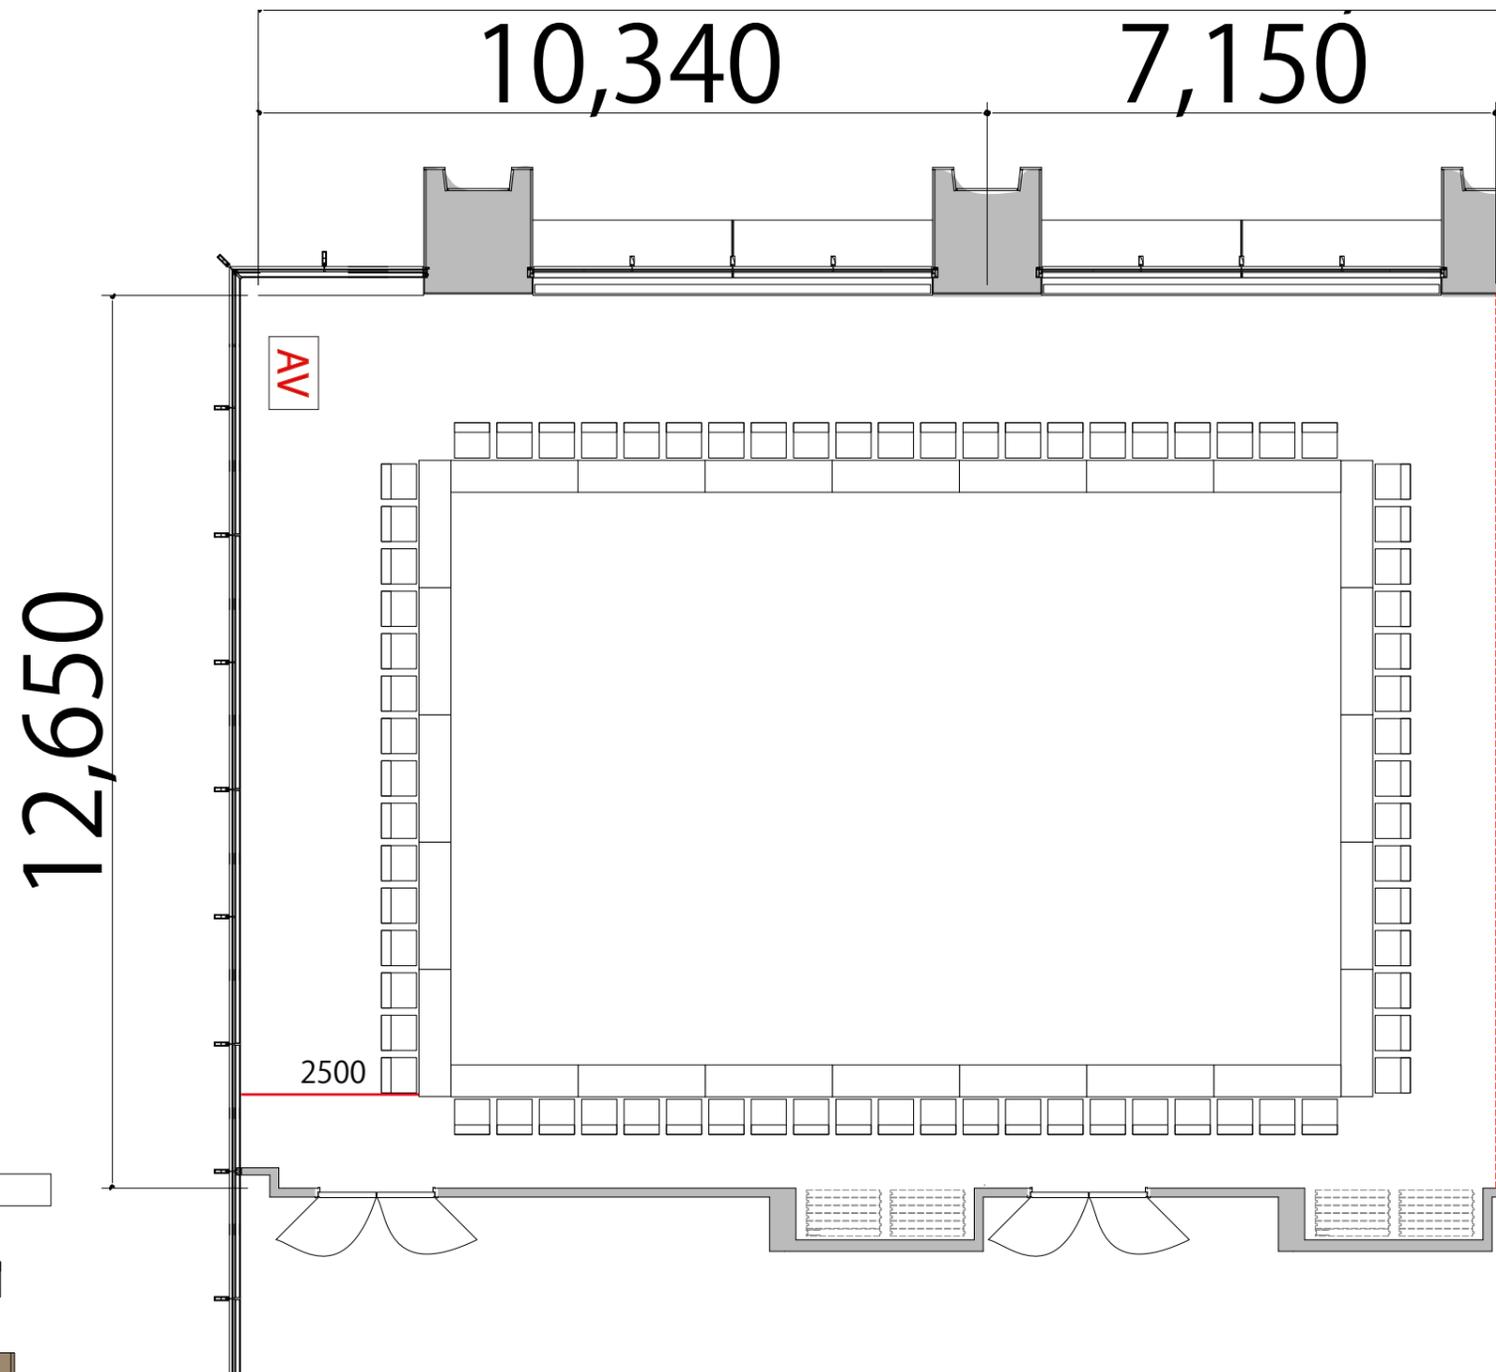

口の字 3名掛け 最大レイアウト席数 Room AB: 72席

プロジェクター・スクリーン等の設置により
席数が減少する場合がございます



- 会議用テーブル W1800 × D450
- スタッキングチェア
- 演台 W900 × D580
- 司会者台 W650 × D480 × H1033