


5F

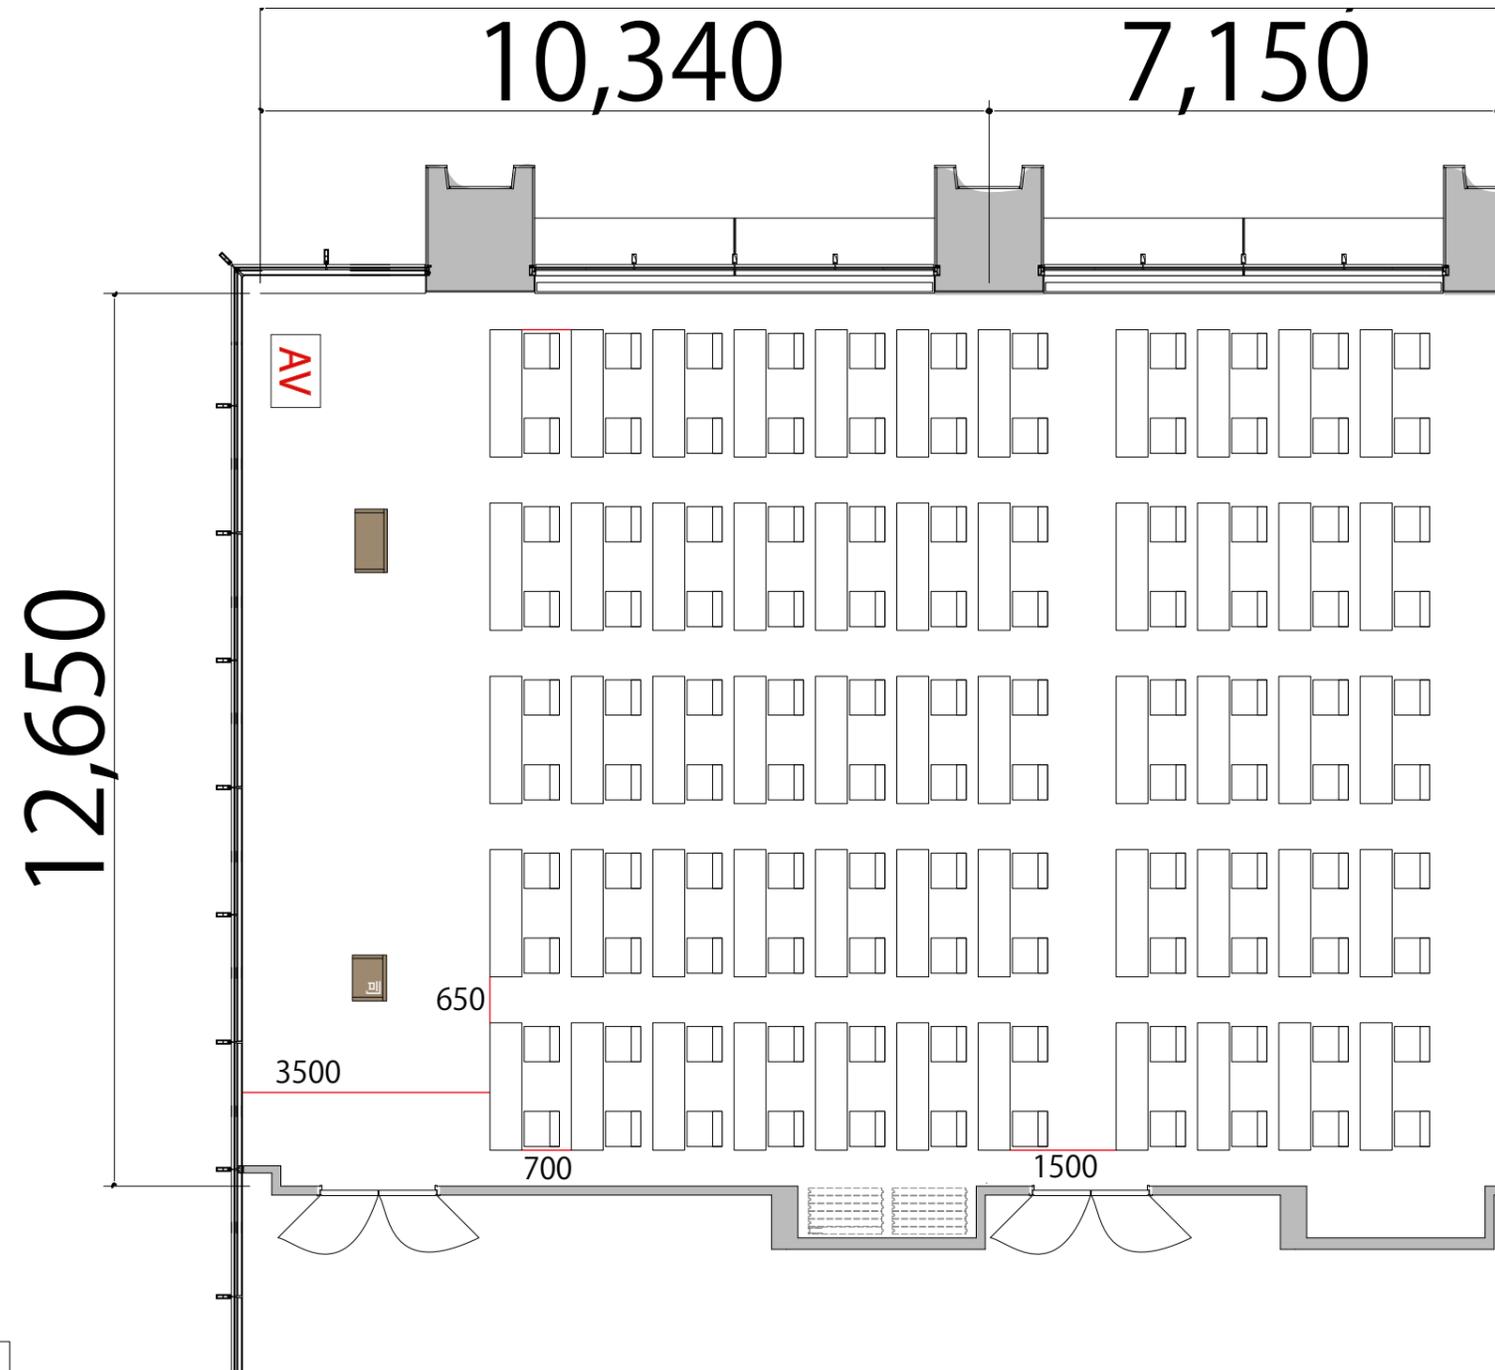

RoomA+B スクール2名掛け 110席

プロジェクター・スクリーン等の設置により
席数が減少する場合がございます



- AV操作卓 W1250 × D800 
- 会議用テーブル W1800 × D450 
- スタッキングチェア 
- 演台 W900 × D580 
- 司会者台 W650 × D480 × H1033 