


5F

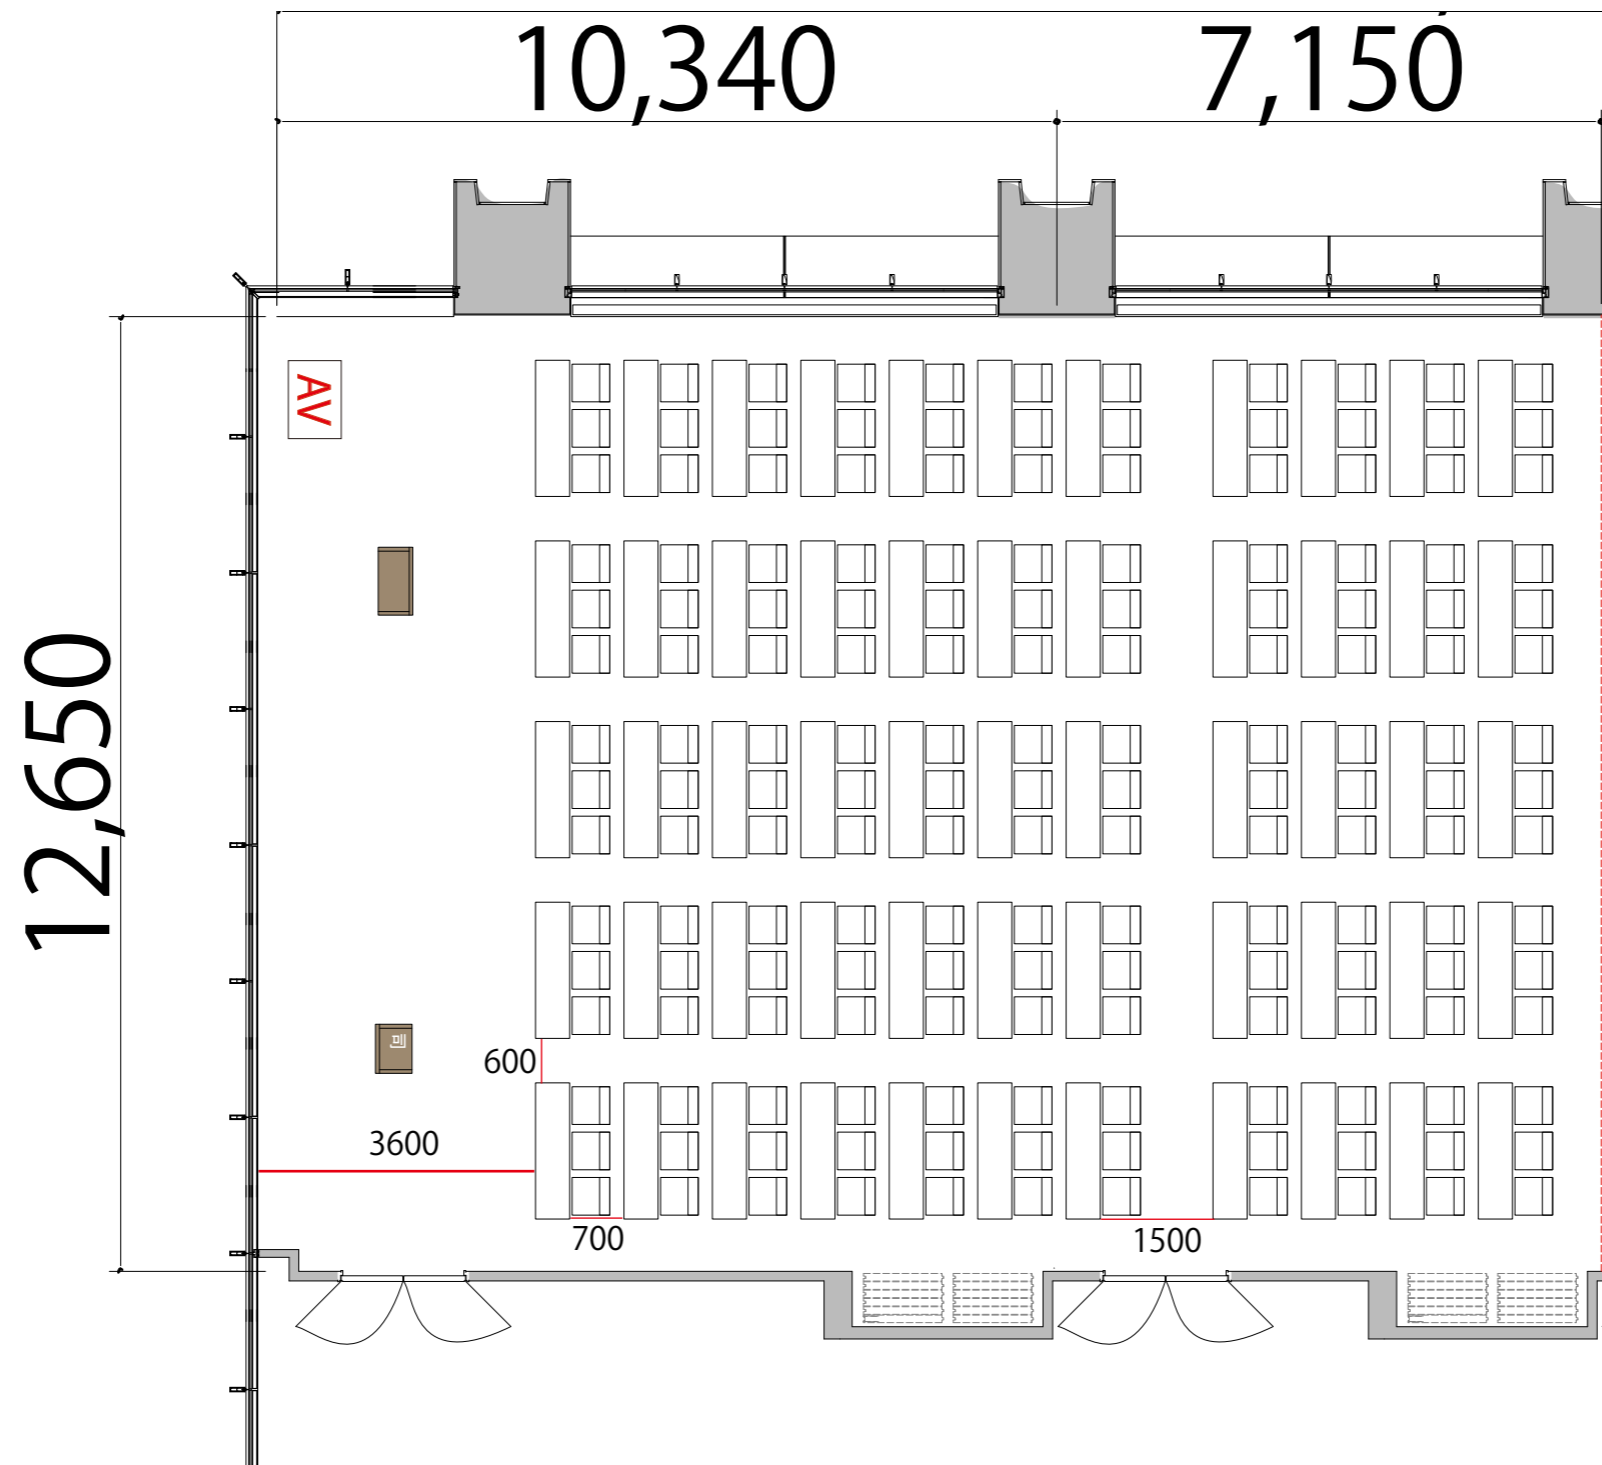

RoomAB スクール3名掛け 165席


プロジェクター・スクリーン等の設置により
席数が減少する場合がございます



AV操作卓 W1250×D800



会議用テーブル W1800×D450

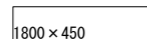

スタッキングチェア



演台 W900×D580



司会者台 W650×D480×H1033

