


5F

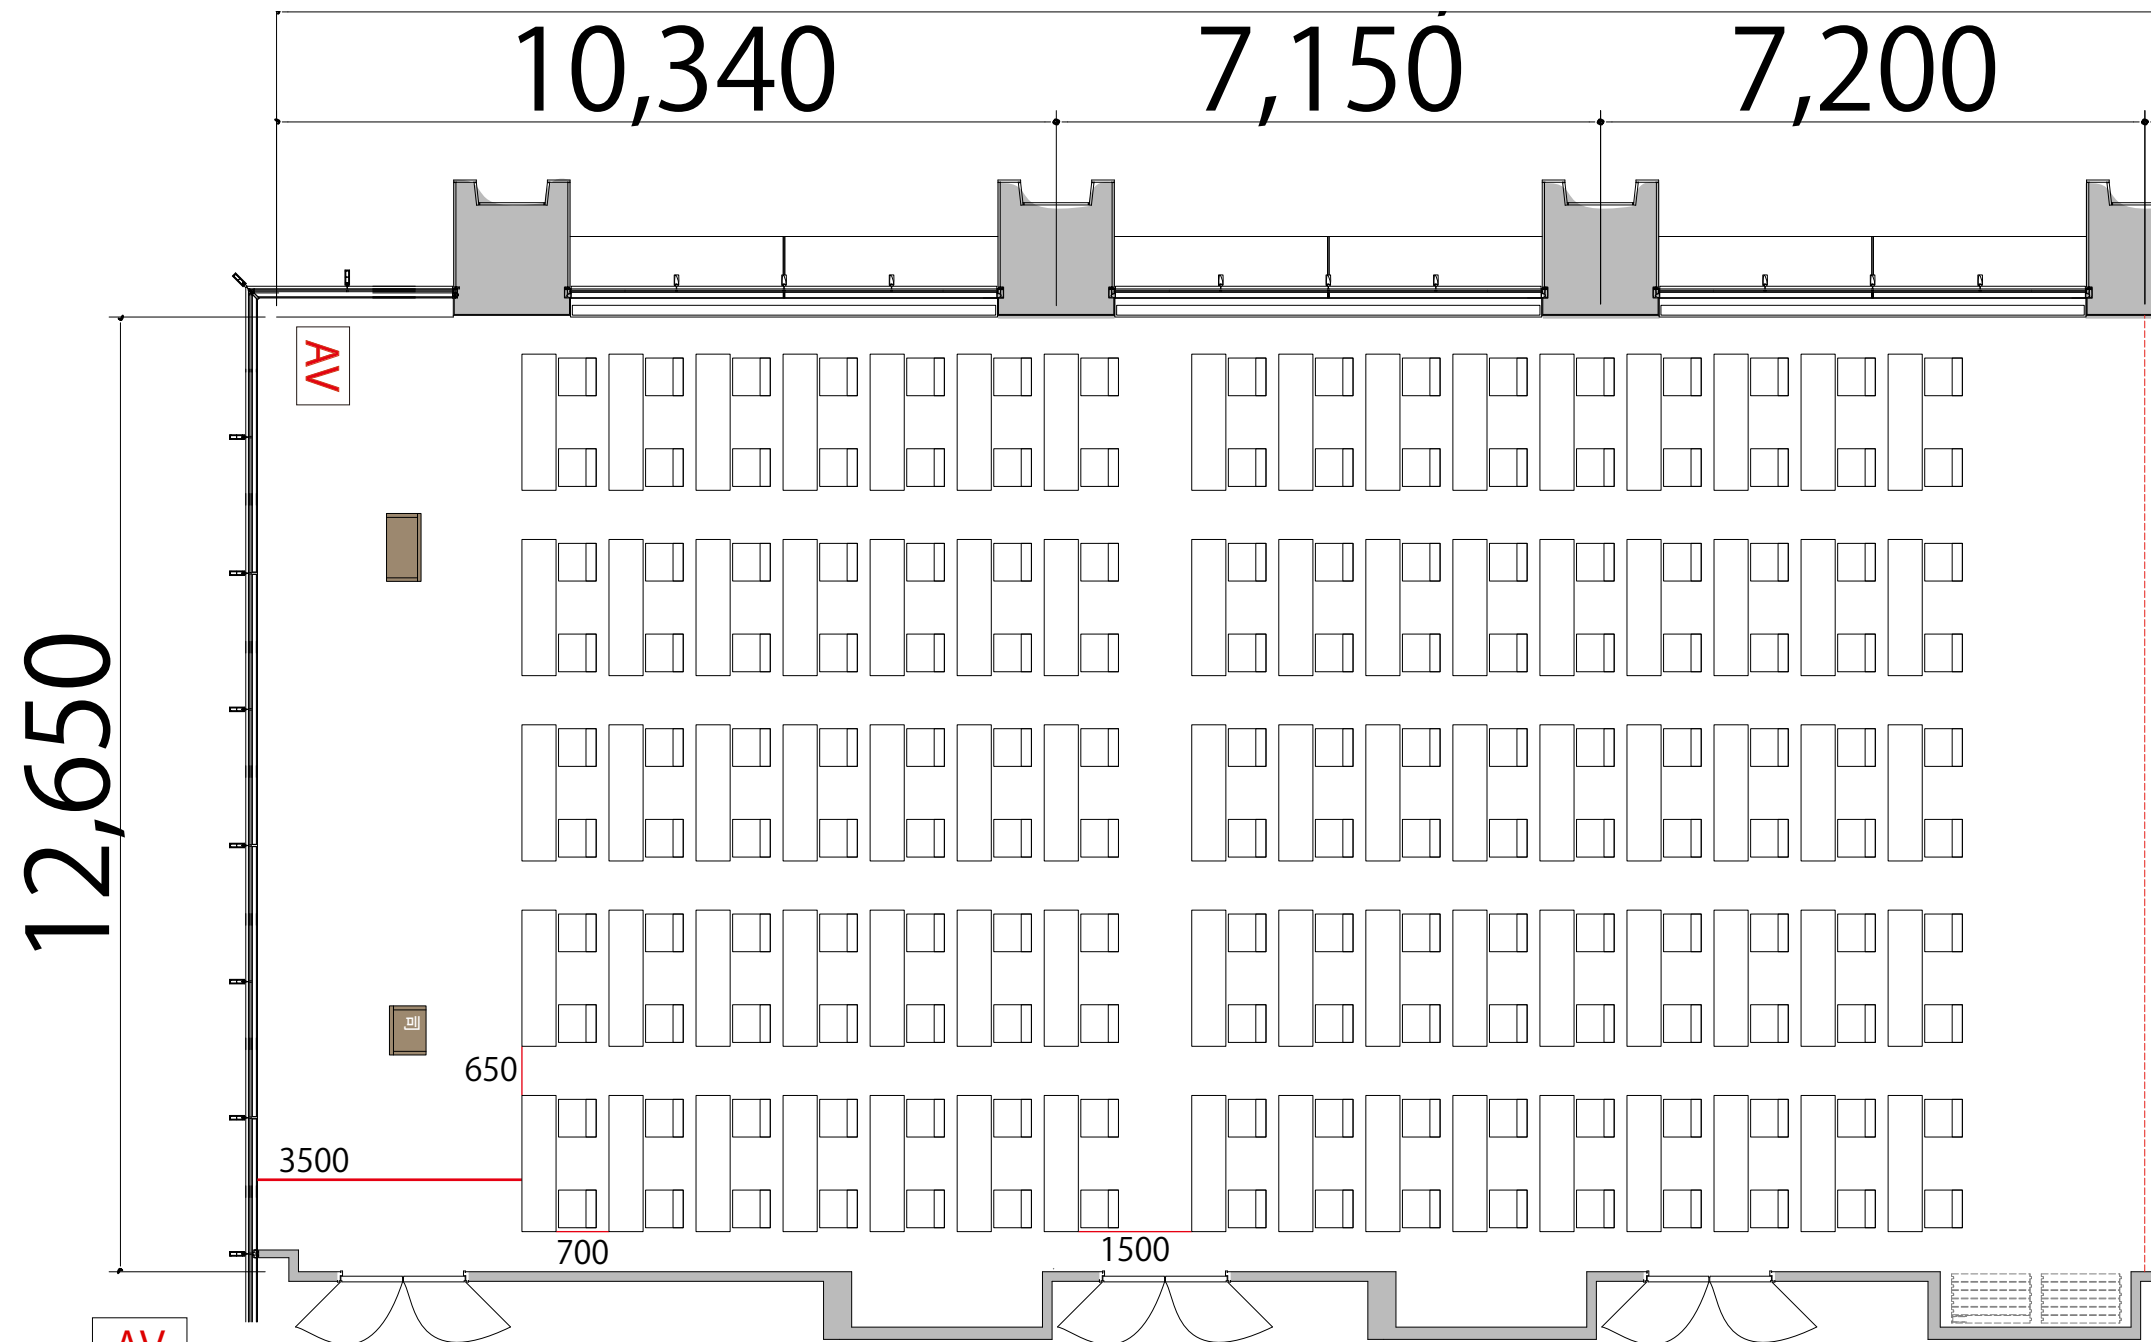

RoomA+B+C スクール2名掛け 160席

プロジェクター・スクリーン等の設置により
席数が減少する場合がございます



- AV操作卓 W1250×D800
- テーブル W1800×D450
- スタッキングチェア
- 演台 W900×D580
- 司会者台 W650×D480×H1033