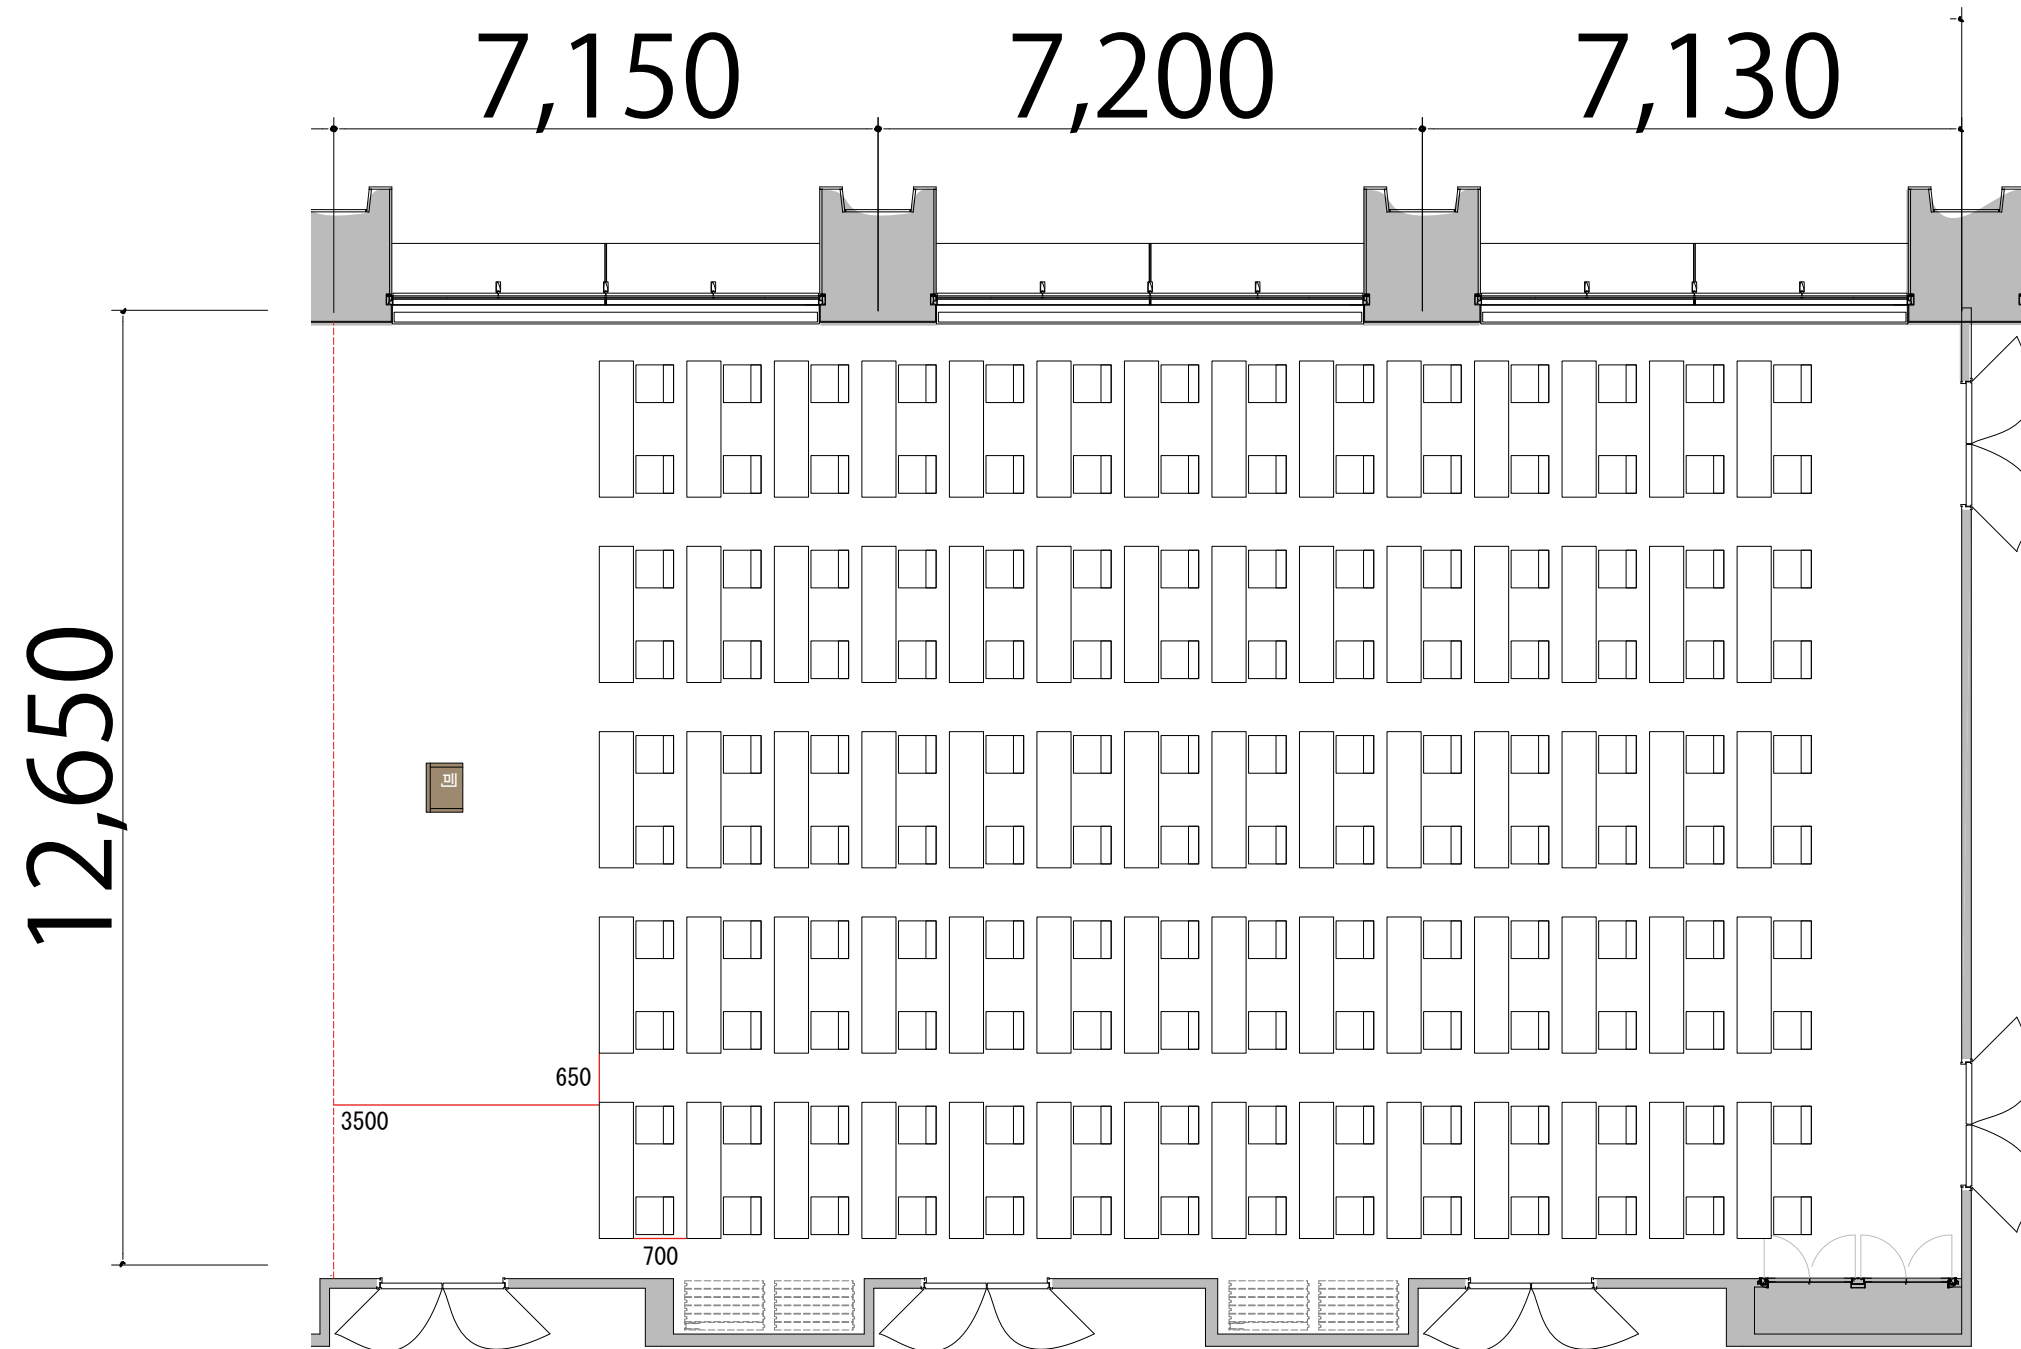


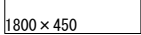
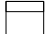
5F



RoomB+C+D スクール2名掛け 140席

プロジェクター・スクリーン等の設置により
席数が減少する場合がございます



- 会議用テーブル W1800×D450 
- スタッキングチェア 
- 司会者台 W650×D480×H1033 