


5F

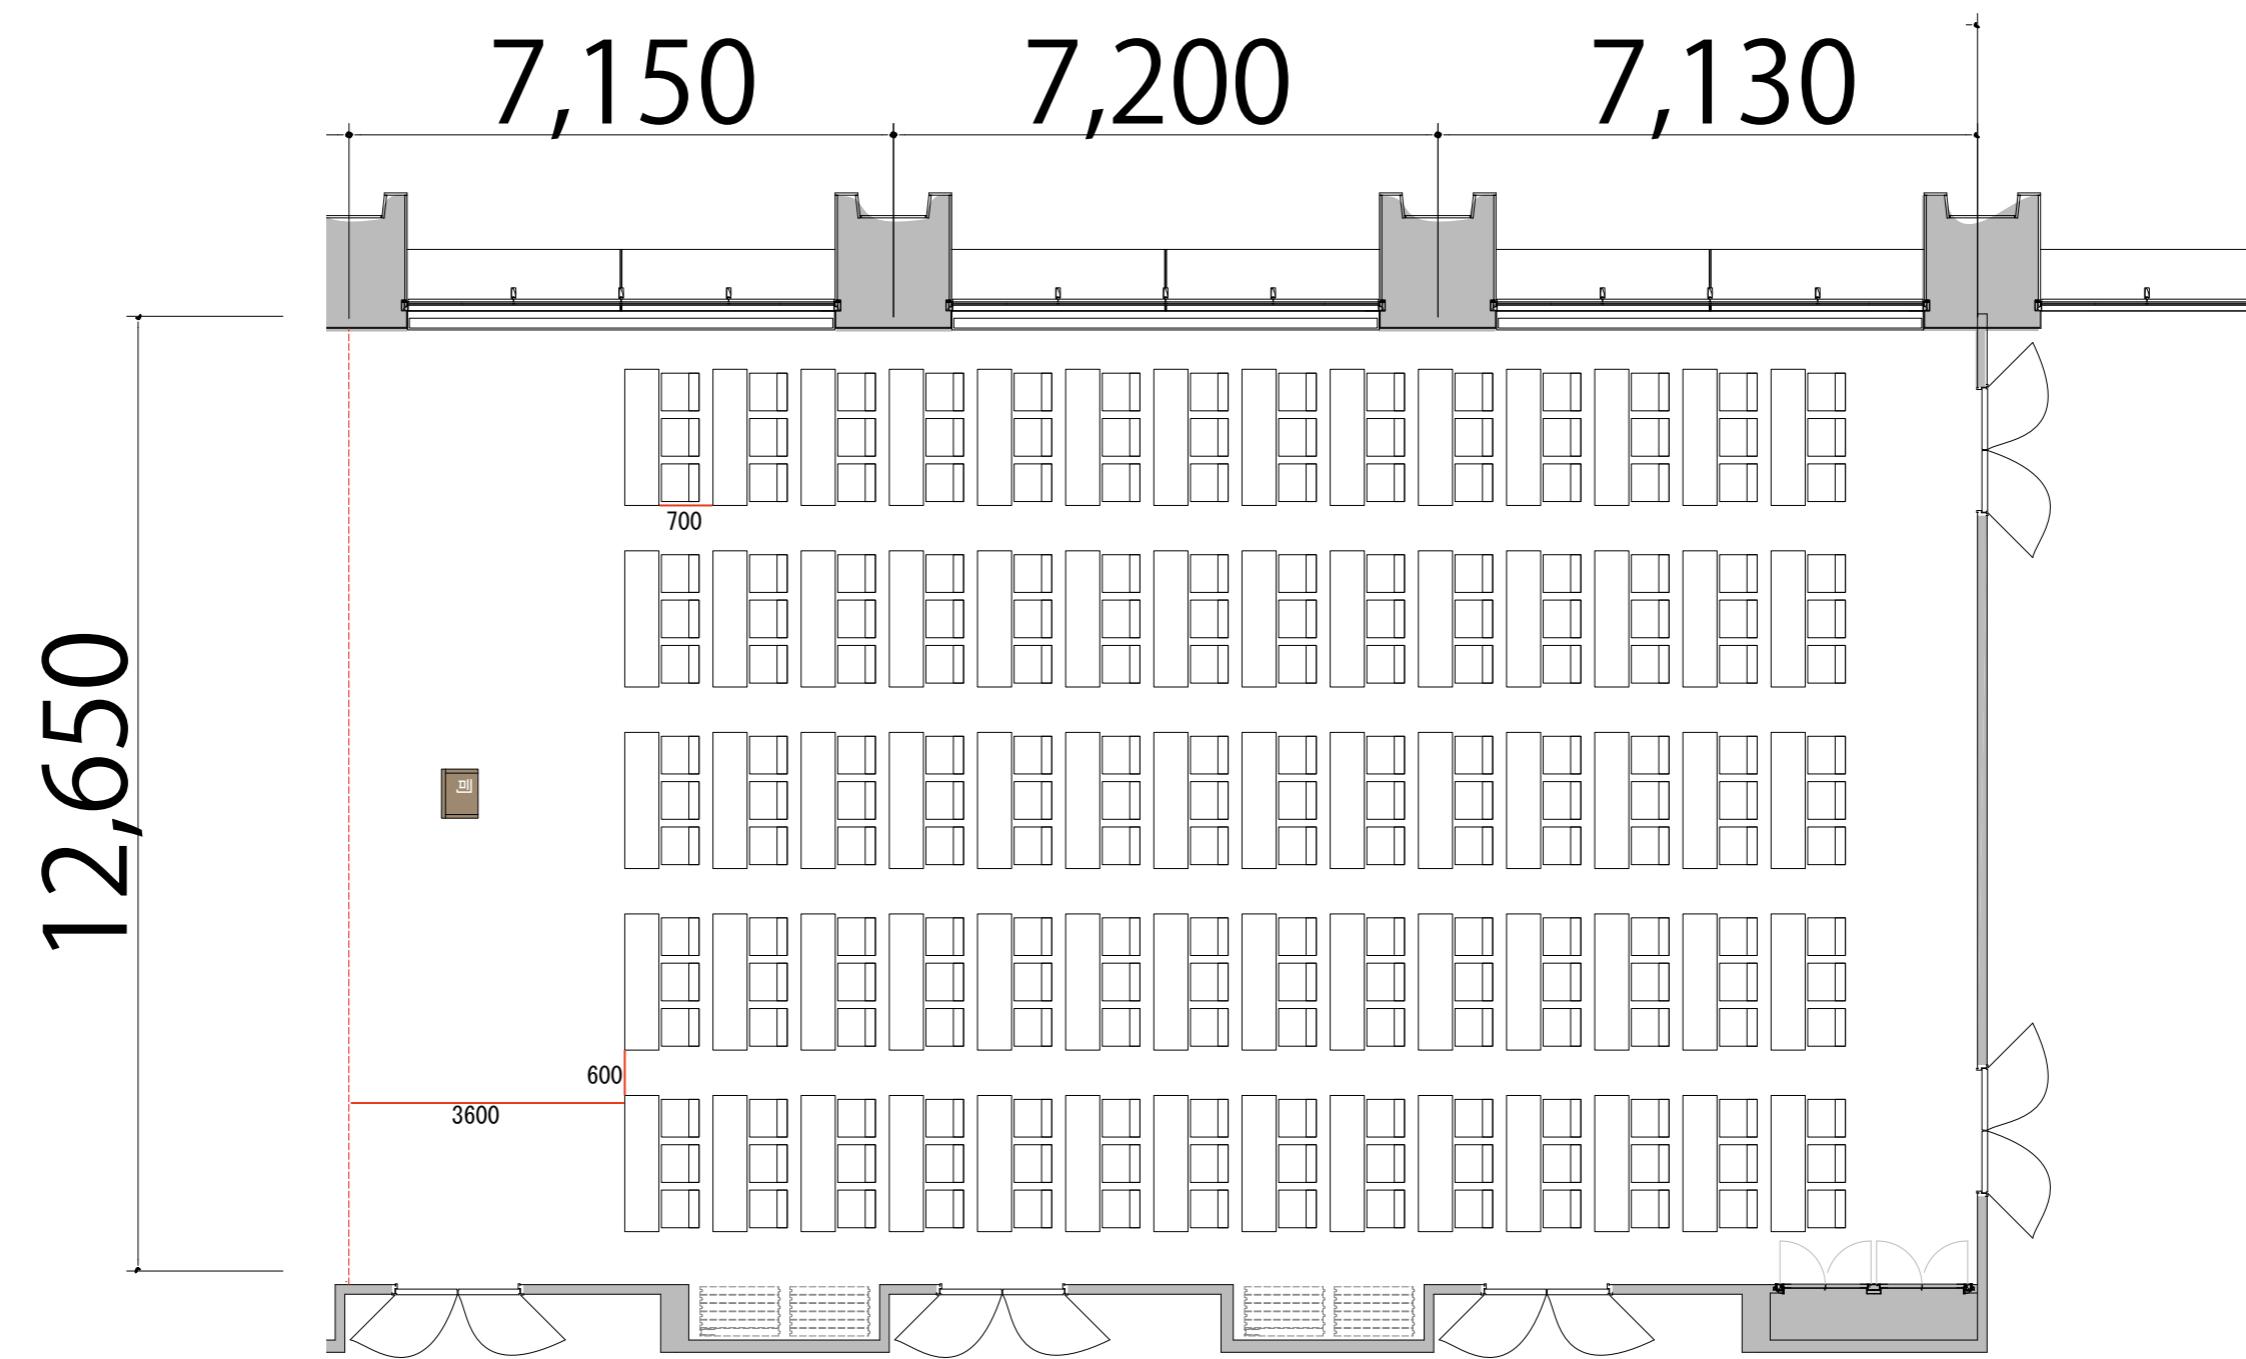

RoomBCD スクール3名掛け 210席

プロジェクター・スクリーン等の設置により
席数が減少する場合がございます

会議用テーブル

W1800 × D450

1800 × 450

スタッキングチェア



司会者台

W650 × D480 × H1033

