


5F

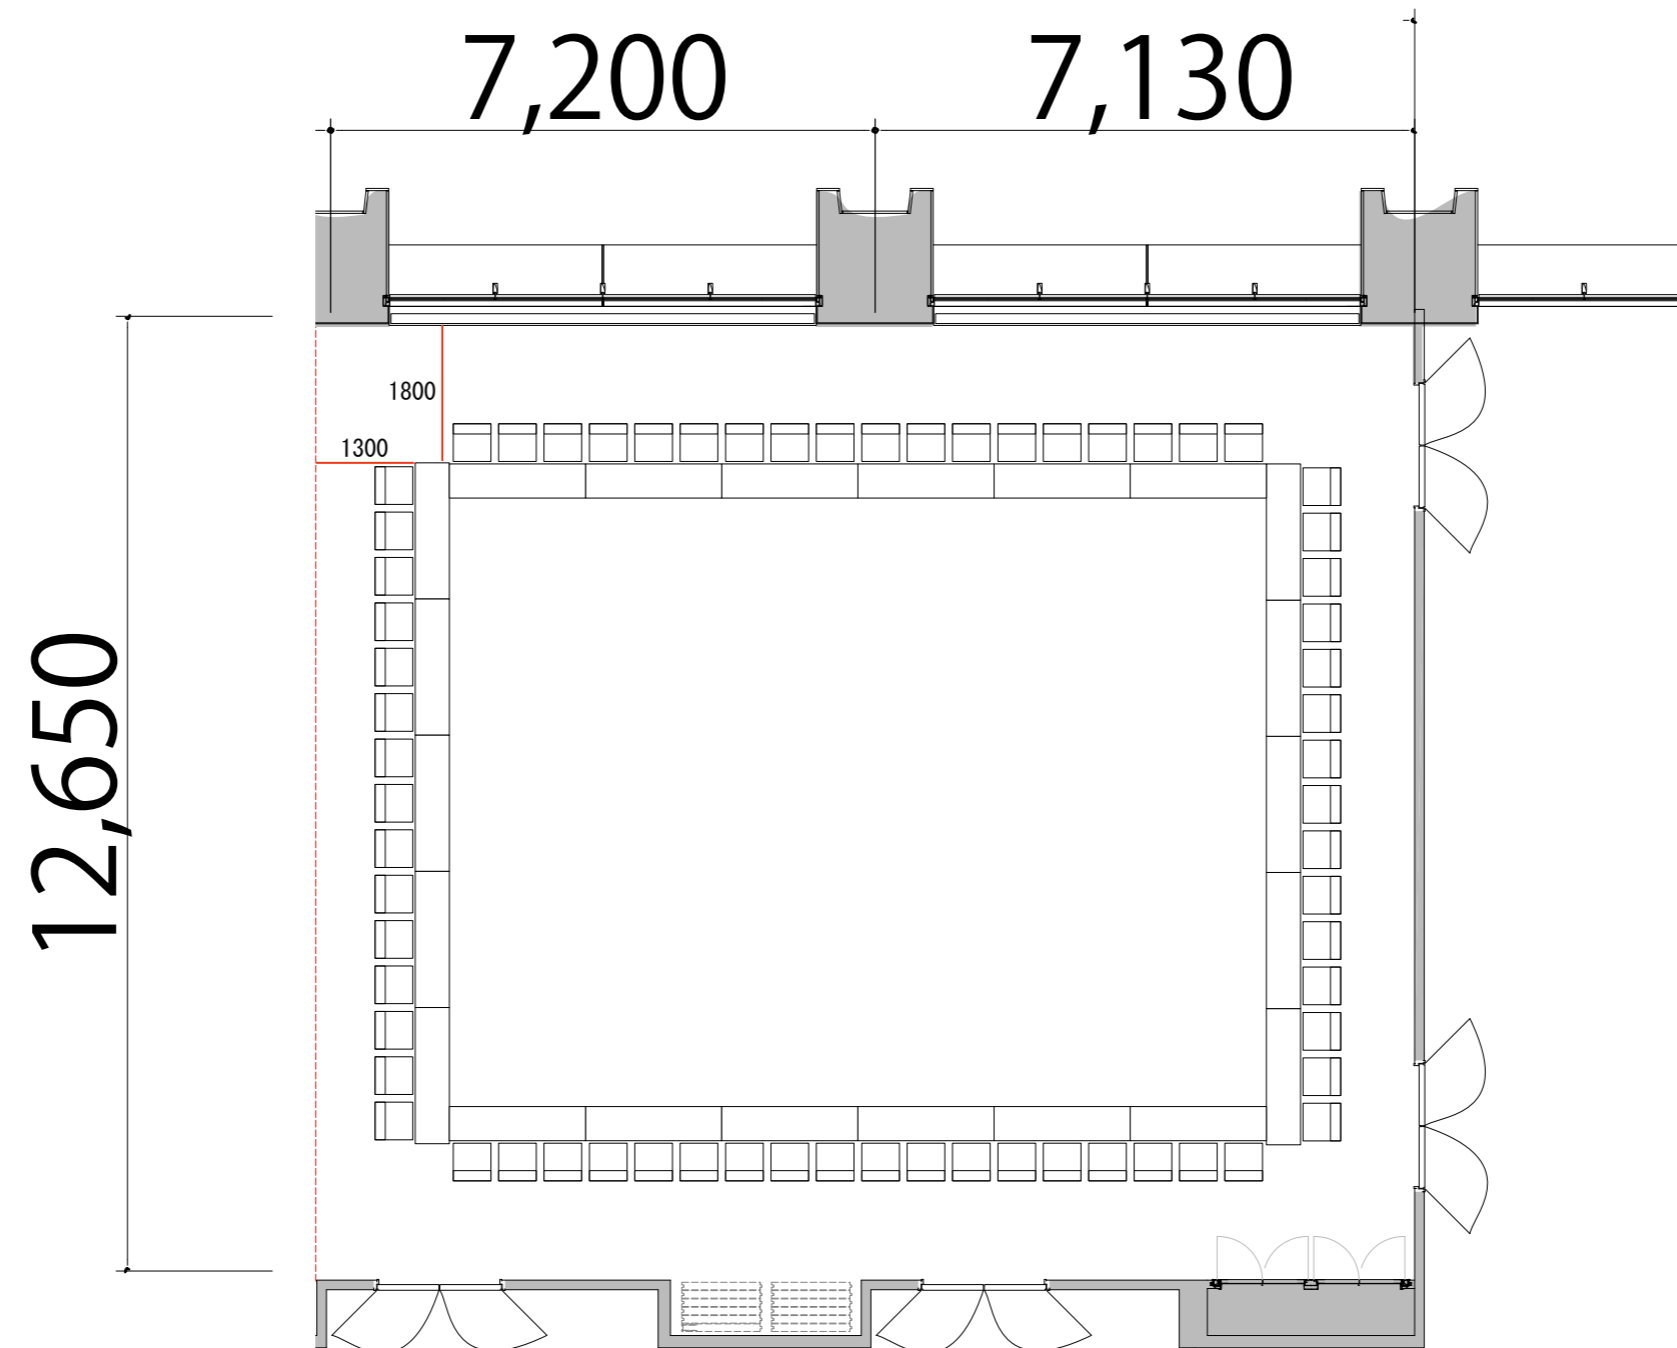

口の字3名掛け 最大レイアウト席数 Room C D: 66席

プロジェクター・スクリーン等の設置により
席数が減少する場合がございます



会議用テーブル W1800×D450 

スタッキングチェア 