



5F




RoomC+D スクール2名掛け 90席

プロジェクター・スクリーン等の設置により
席数が減少する場合がございます

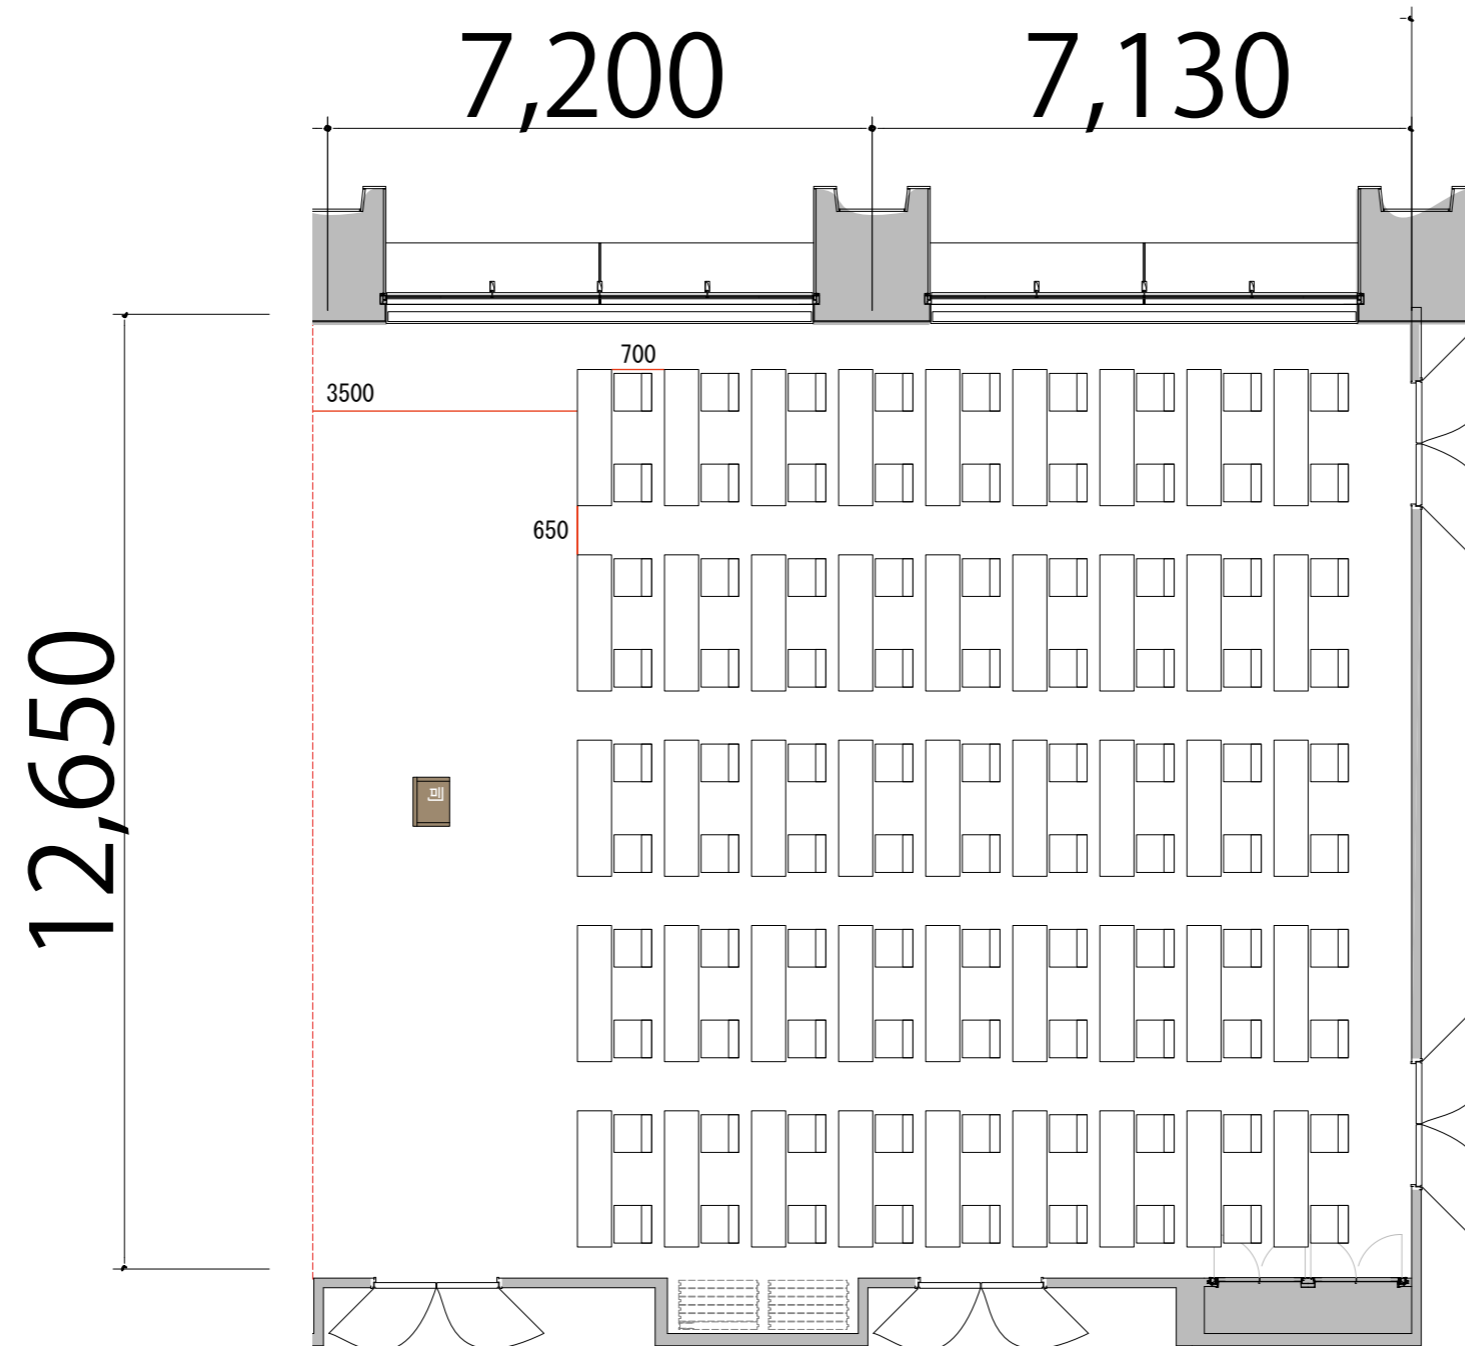

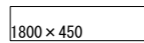テーブル W1800×D450 

スタッキングチェア 

司会者台 W650×D480×H1033 