


5F

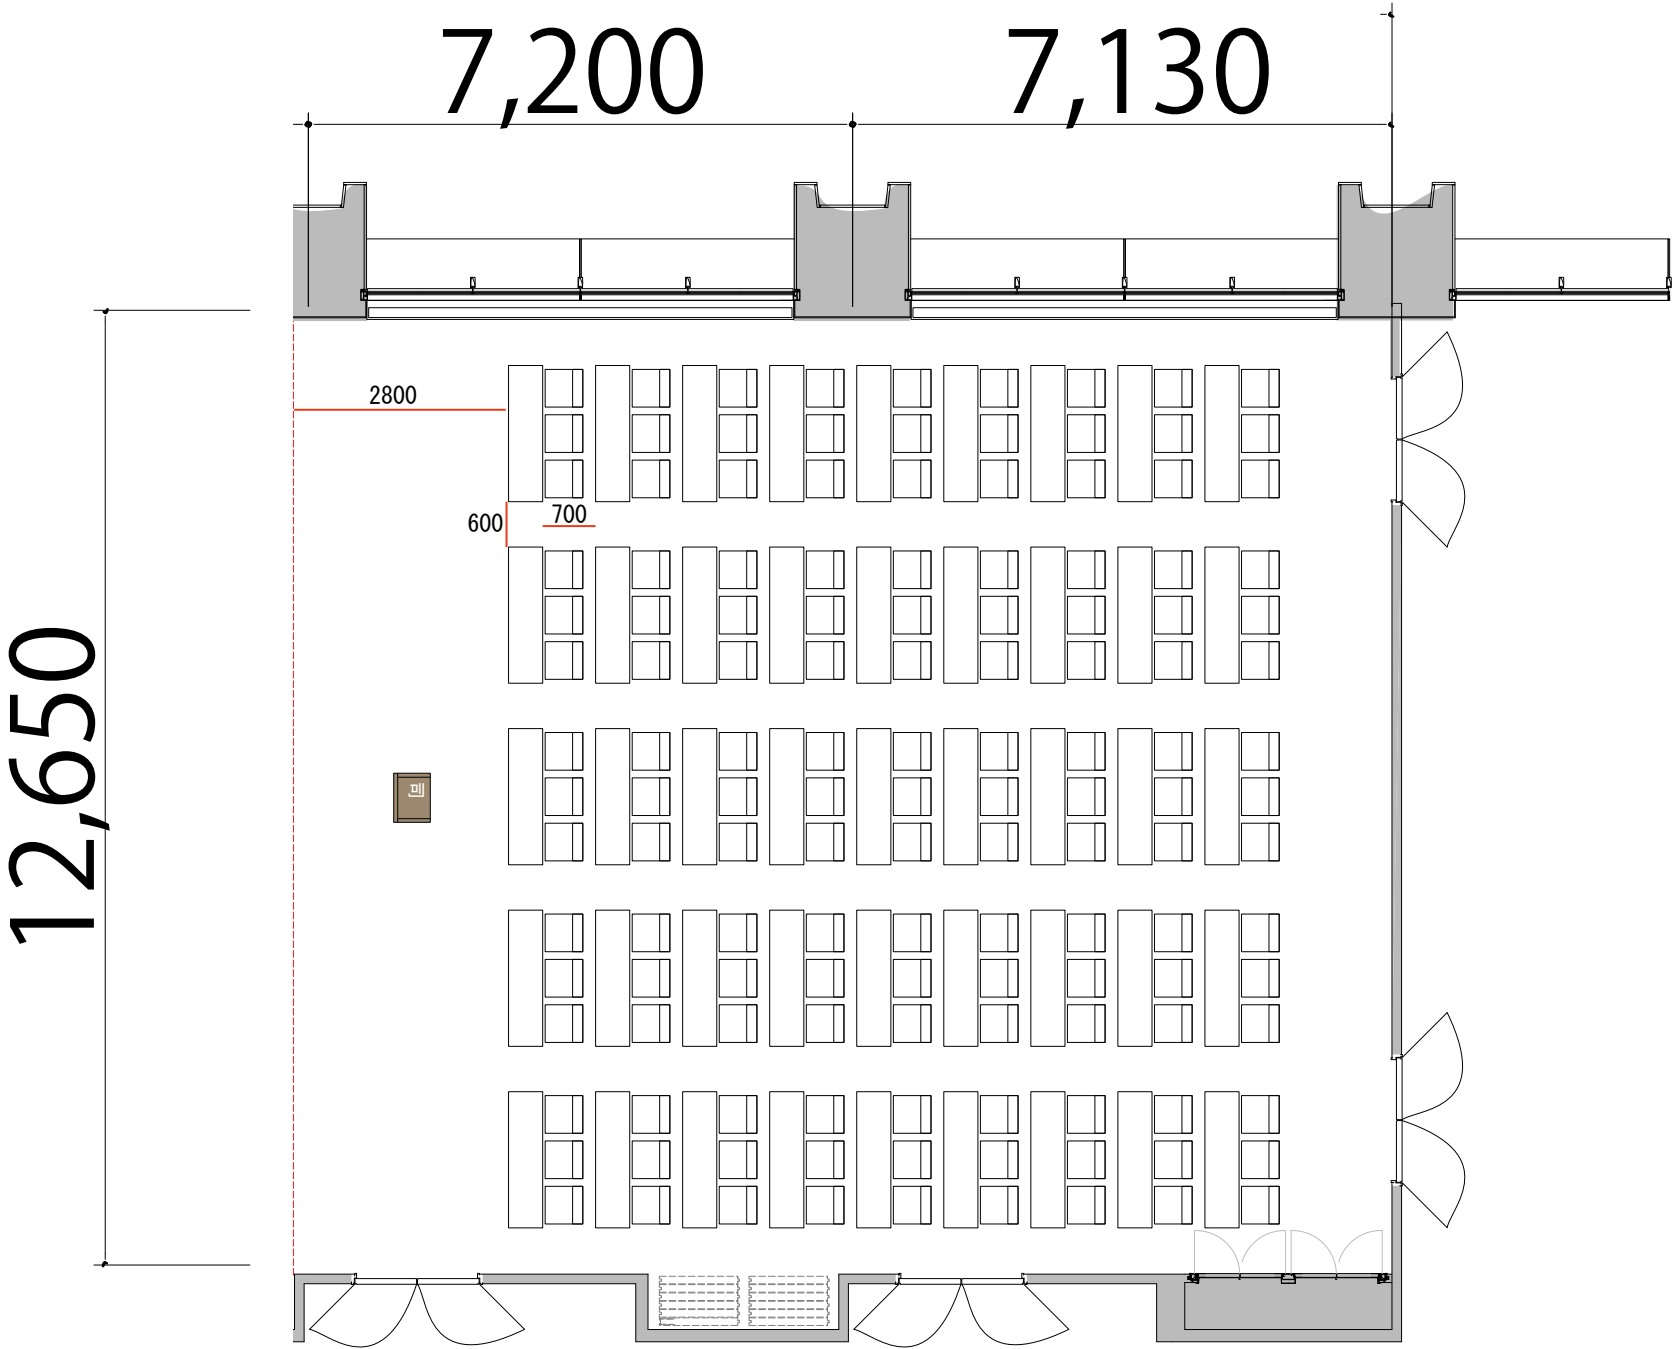

RoomCD スクール3名掛け 135席

プロジェクター・スクリーン等の設置により  
席数が減少する場合がございます



- 会議用テーブル W1800×D450 
- スタッキングチェア 
- 司会者台 W650×D480×H1033 