


5F

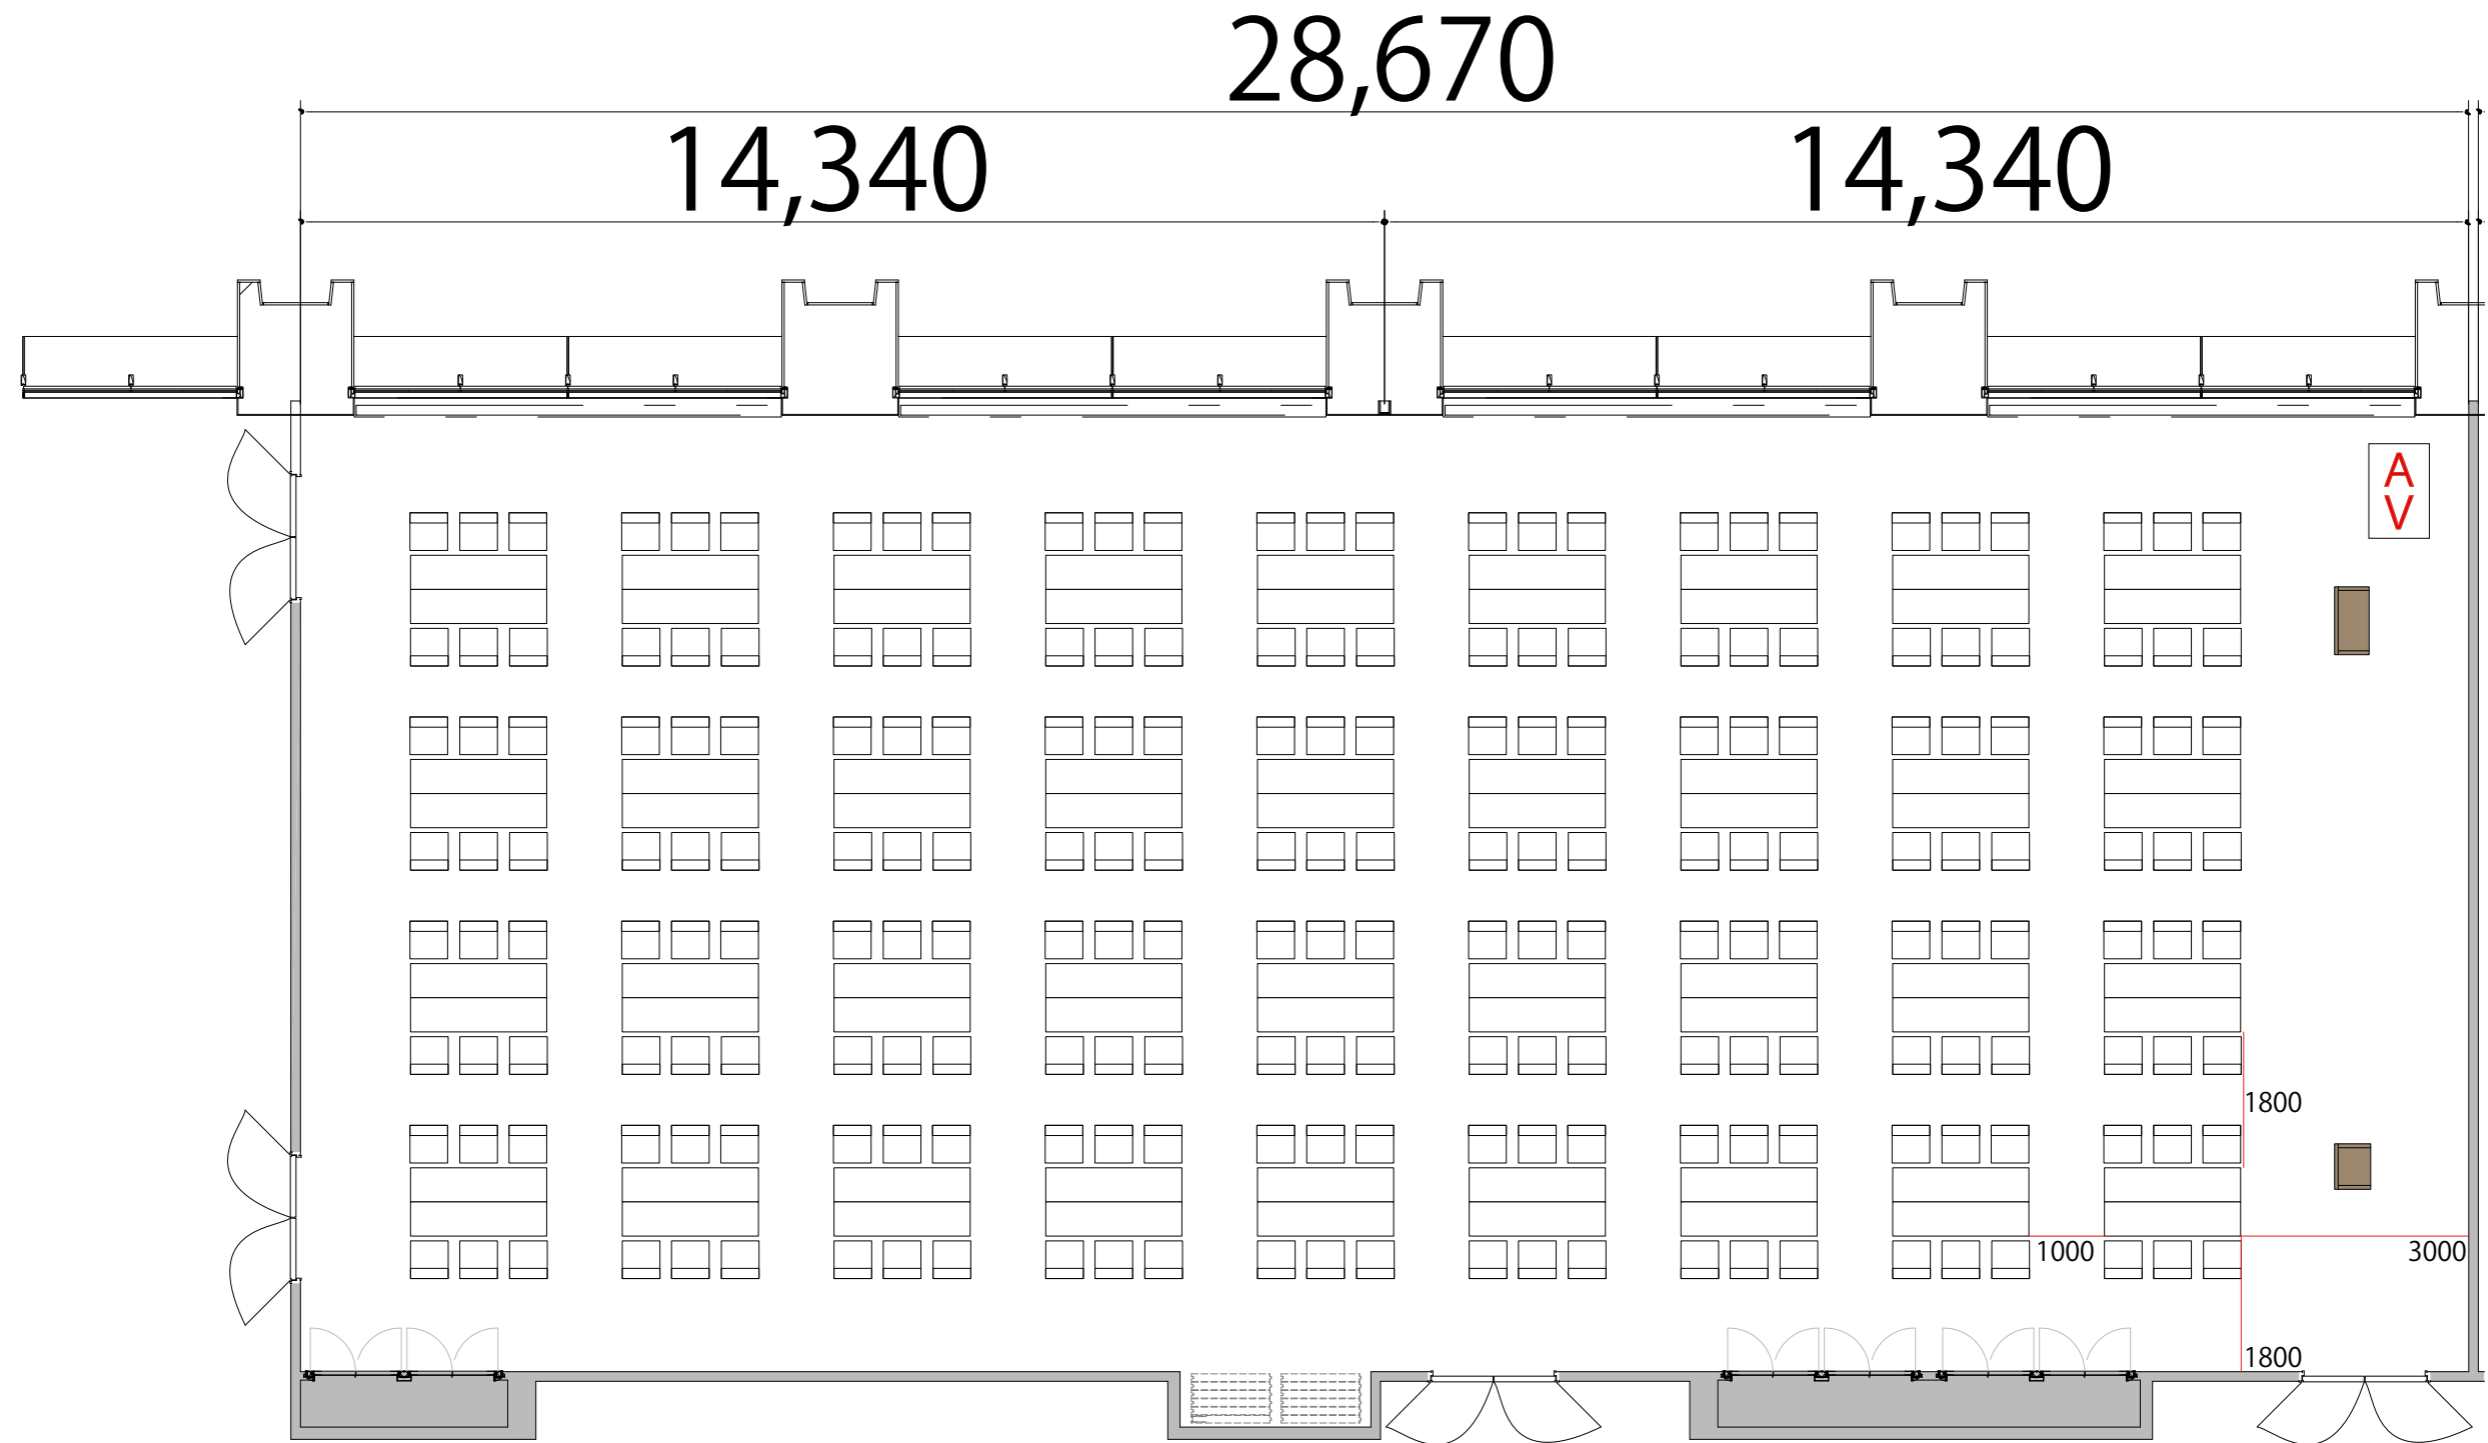

RoomEF 島型 216席(36島)

プロジェクター・スクリーン等の設置により
席数が減少する場合がございます。



- AV操作卓 W1250×D800
- 会議用テーブル W1800×D450
- スタッキングチェア
- 演台 W900×D580
- 司会者台 W650×D480×H1033

