


5F

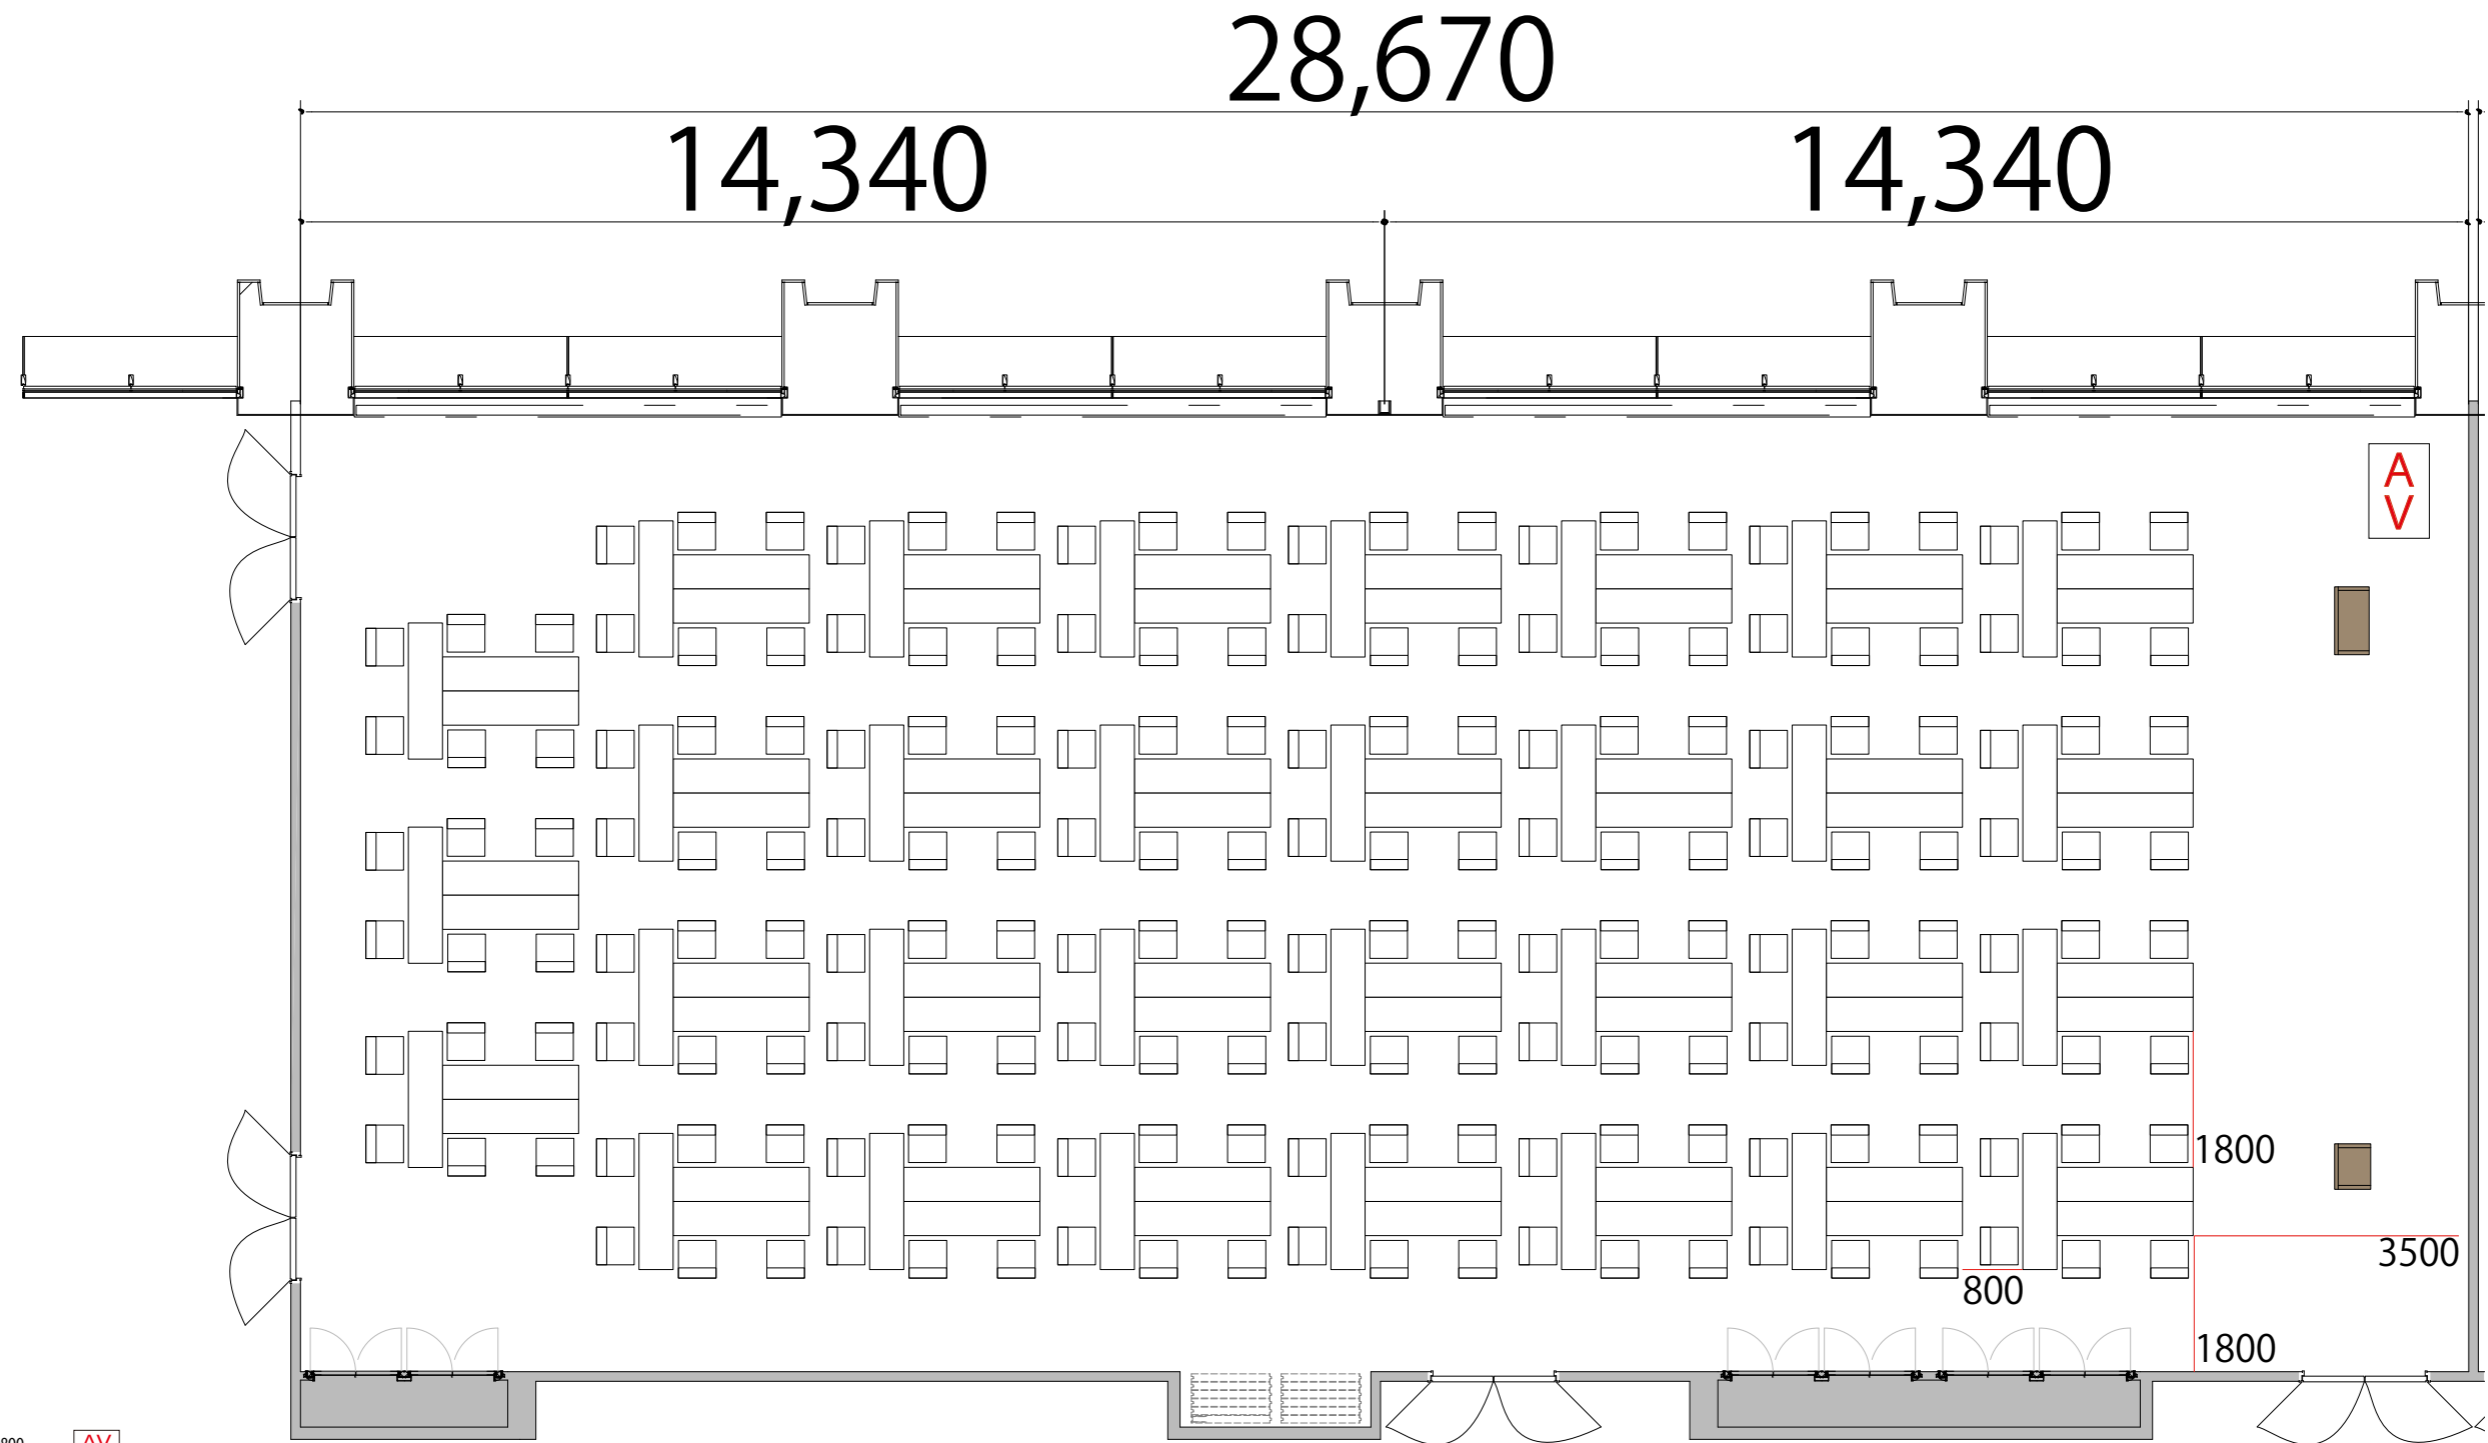

RoomE+F T字島2名掛け186席/31島

プロジェクター・スクリーン等の設置により
席数が減少する場合がございます。



- AV操作卓 W1250×D800
- テーブル W1800×D450
- スタッキングチェア W530×D530
- 演台 W900×D480
- 司会者台 W650×D480