


5F

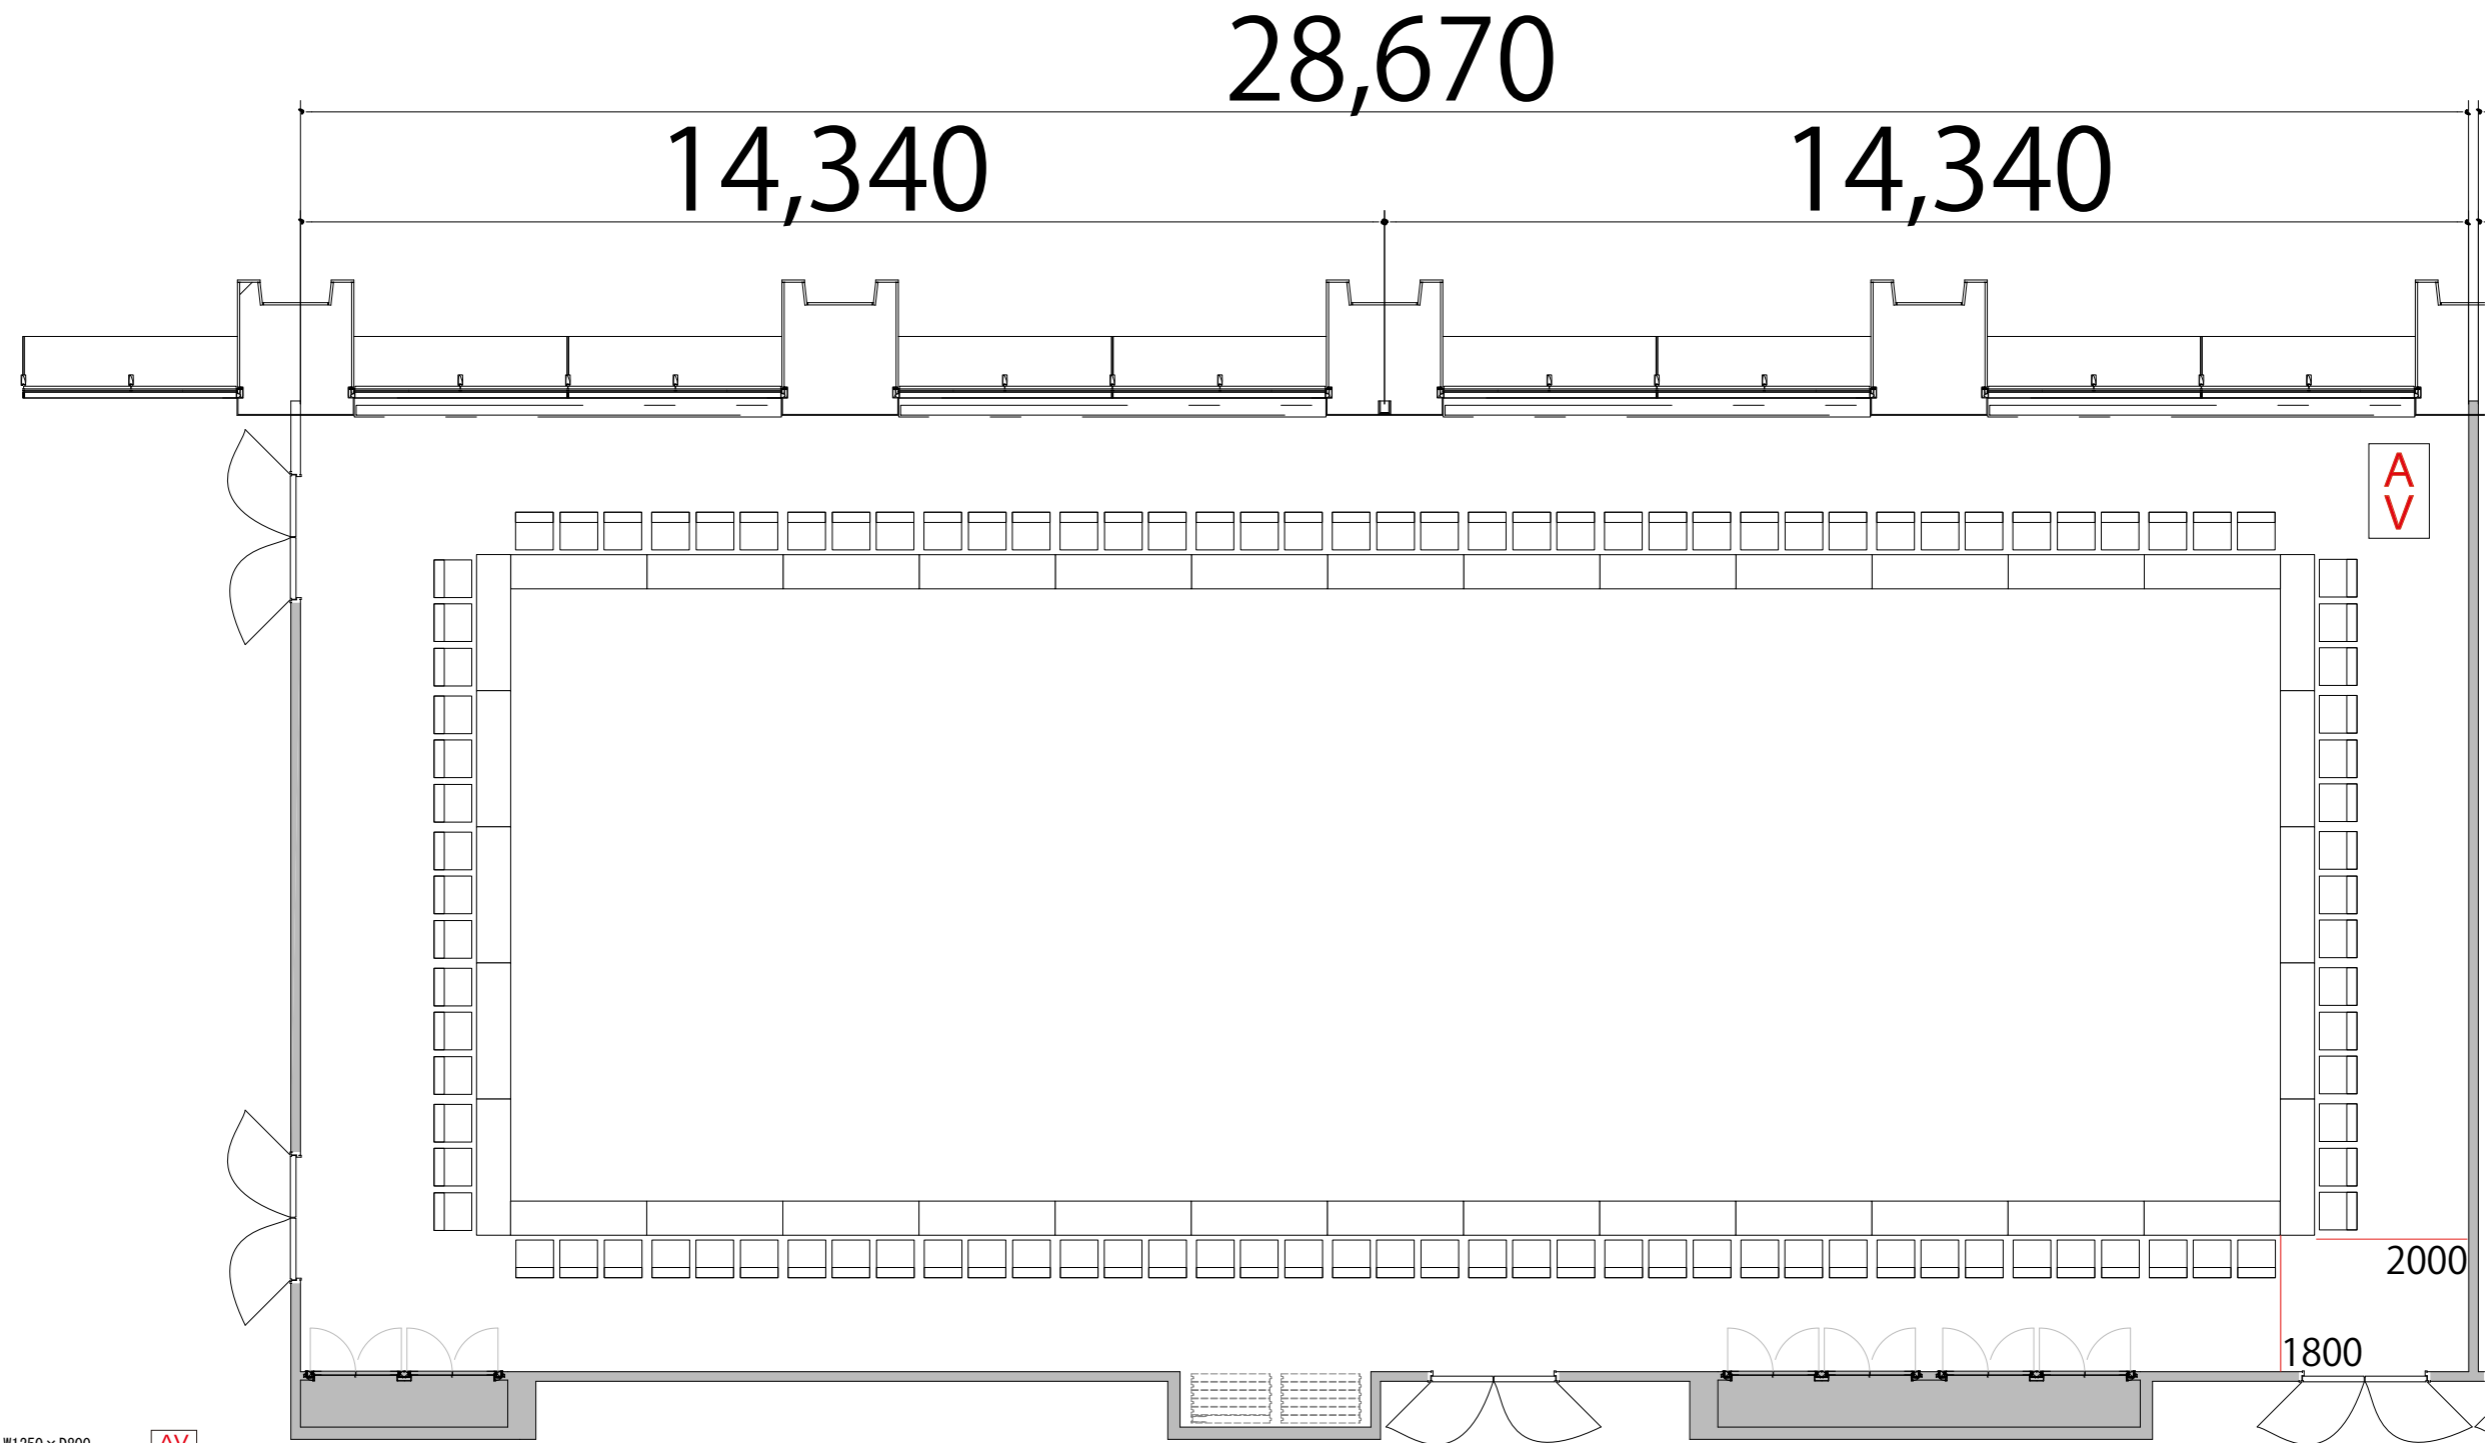

RoomE+F 口の字3名掛け108席

プロジェクター・スクリーン等の設置により
席数が減少する場合がございます。



- AV操作卓 W1250 × D800
- テーブル W1800 × D450
- スタッキングチェア W530 × D530
- 演台 W900 × D480
- 司会者台 W650 × D480