

5F



RoomE+F シアター368席


※このレイアウトには別途有料レンタルが発生します

プロジェクター・スクリーン等の設置により
席数が減少する場合がございます。

28,670

14,340

14,340

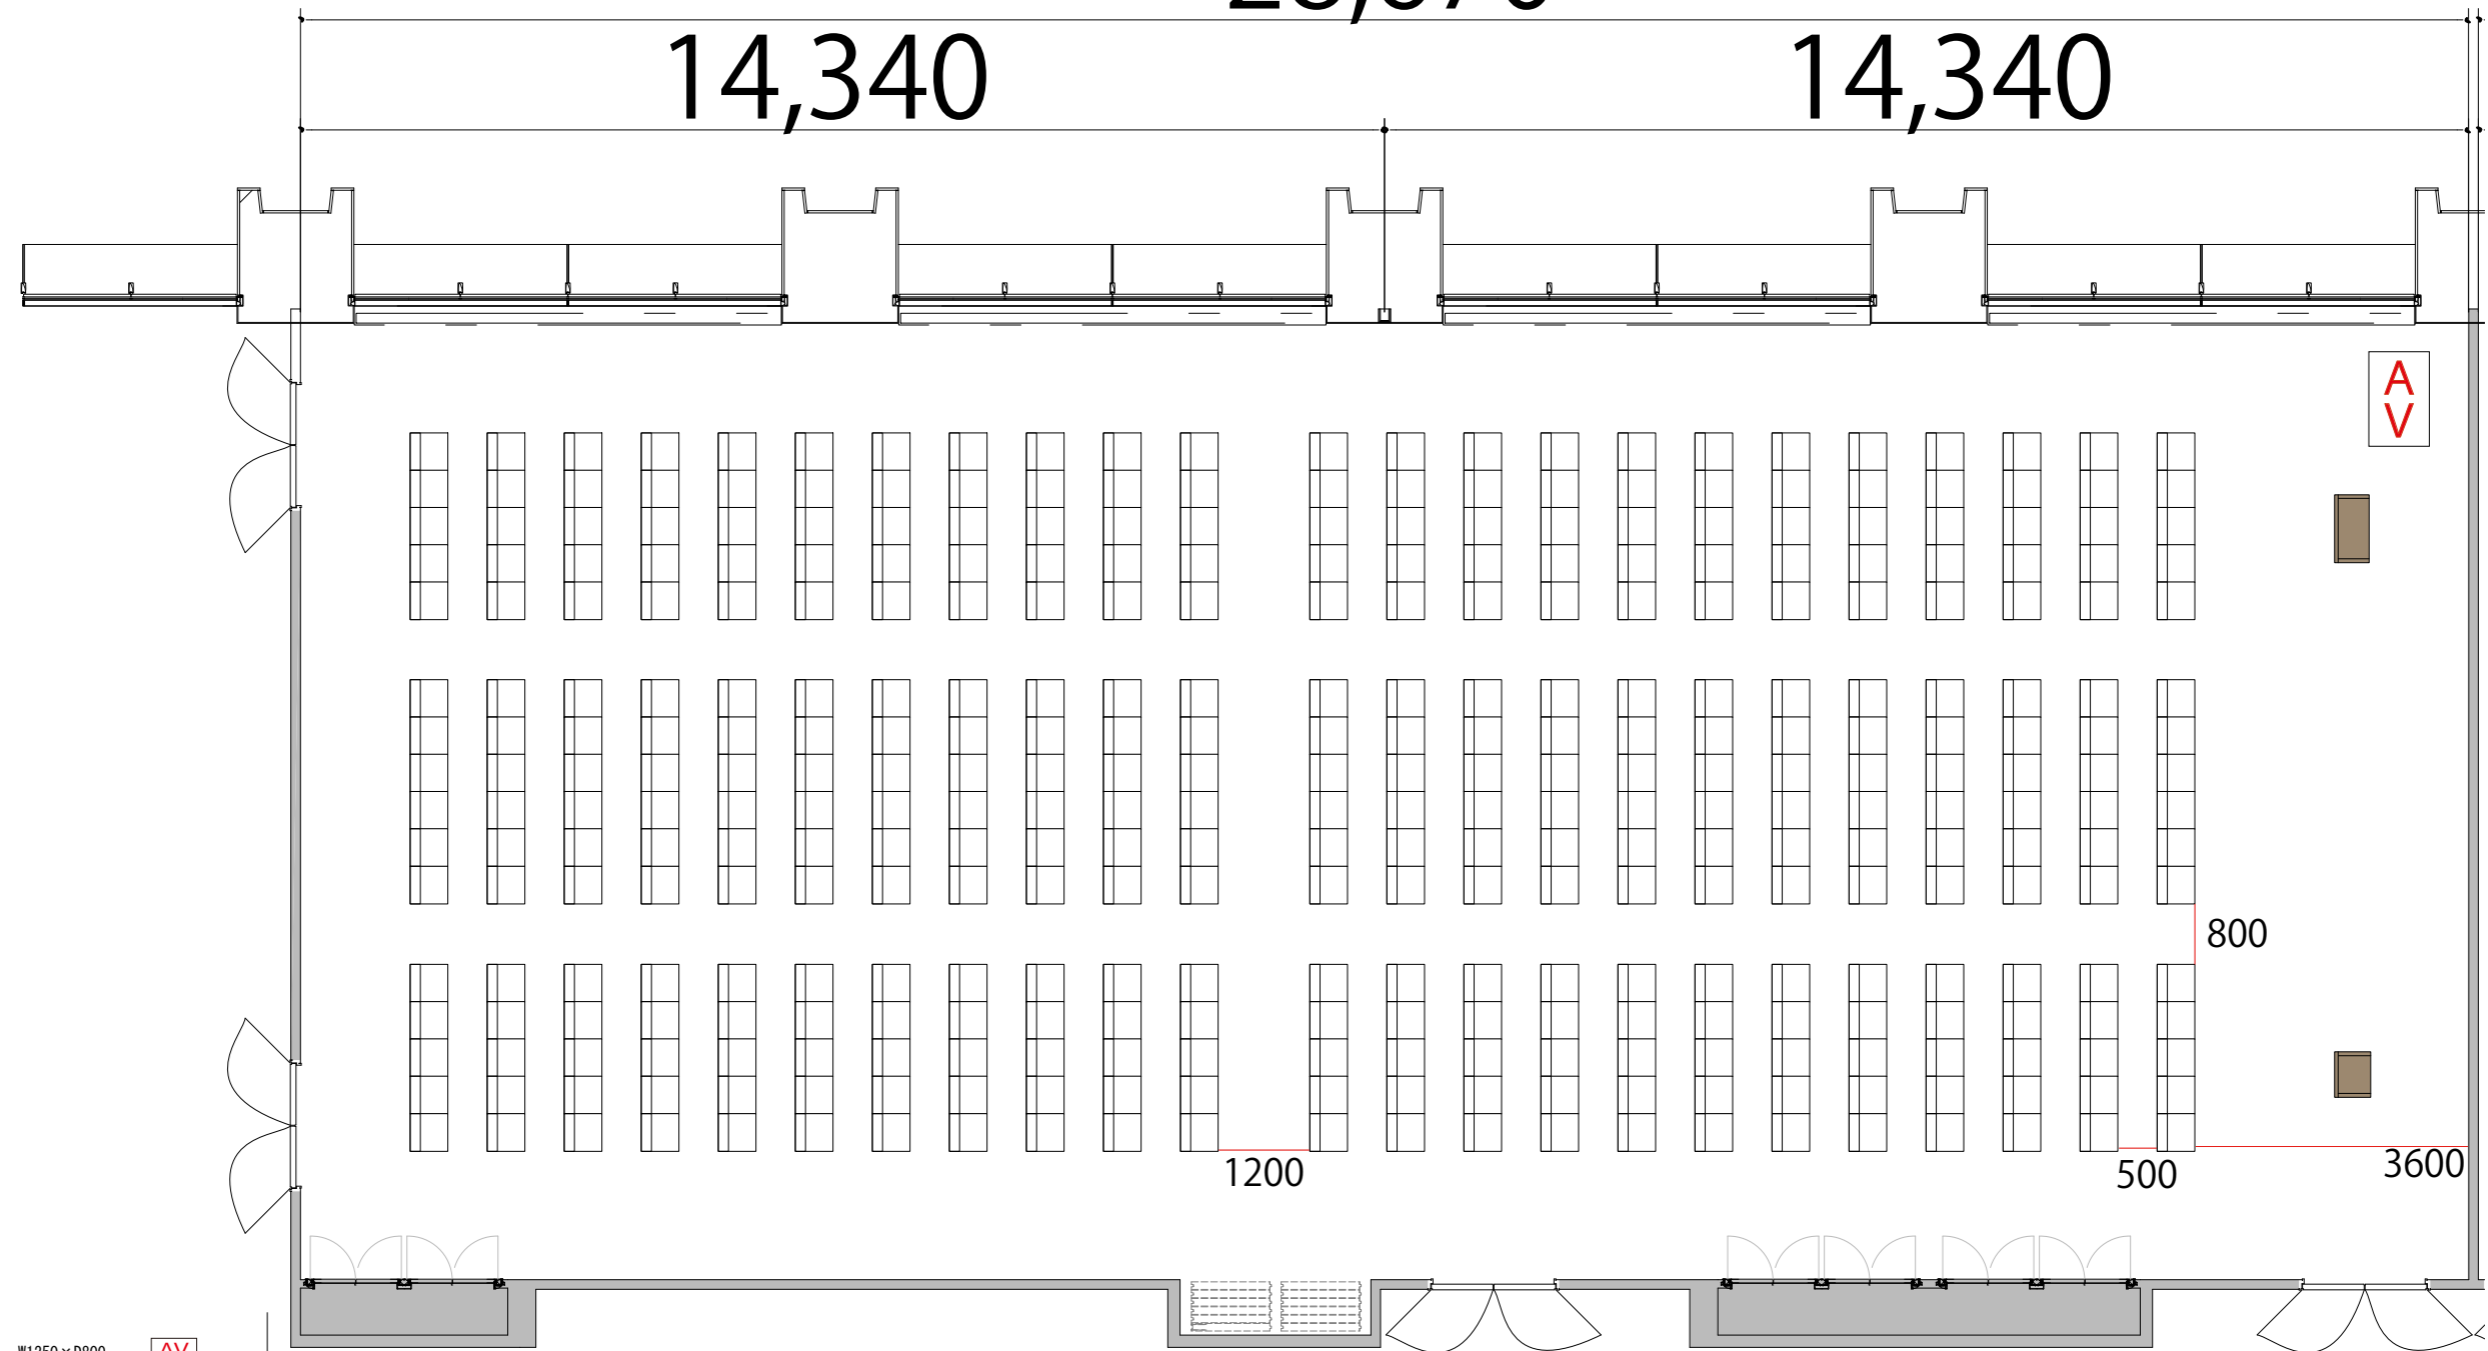

- AV操作卓 W1250×D800
- テーブル W1800×D450
- スタッキングチェア W530×D530
- 演台 W900×D480
- 司会者台 W650×D480