


5F

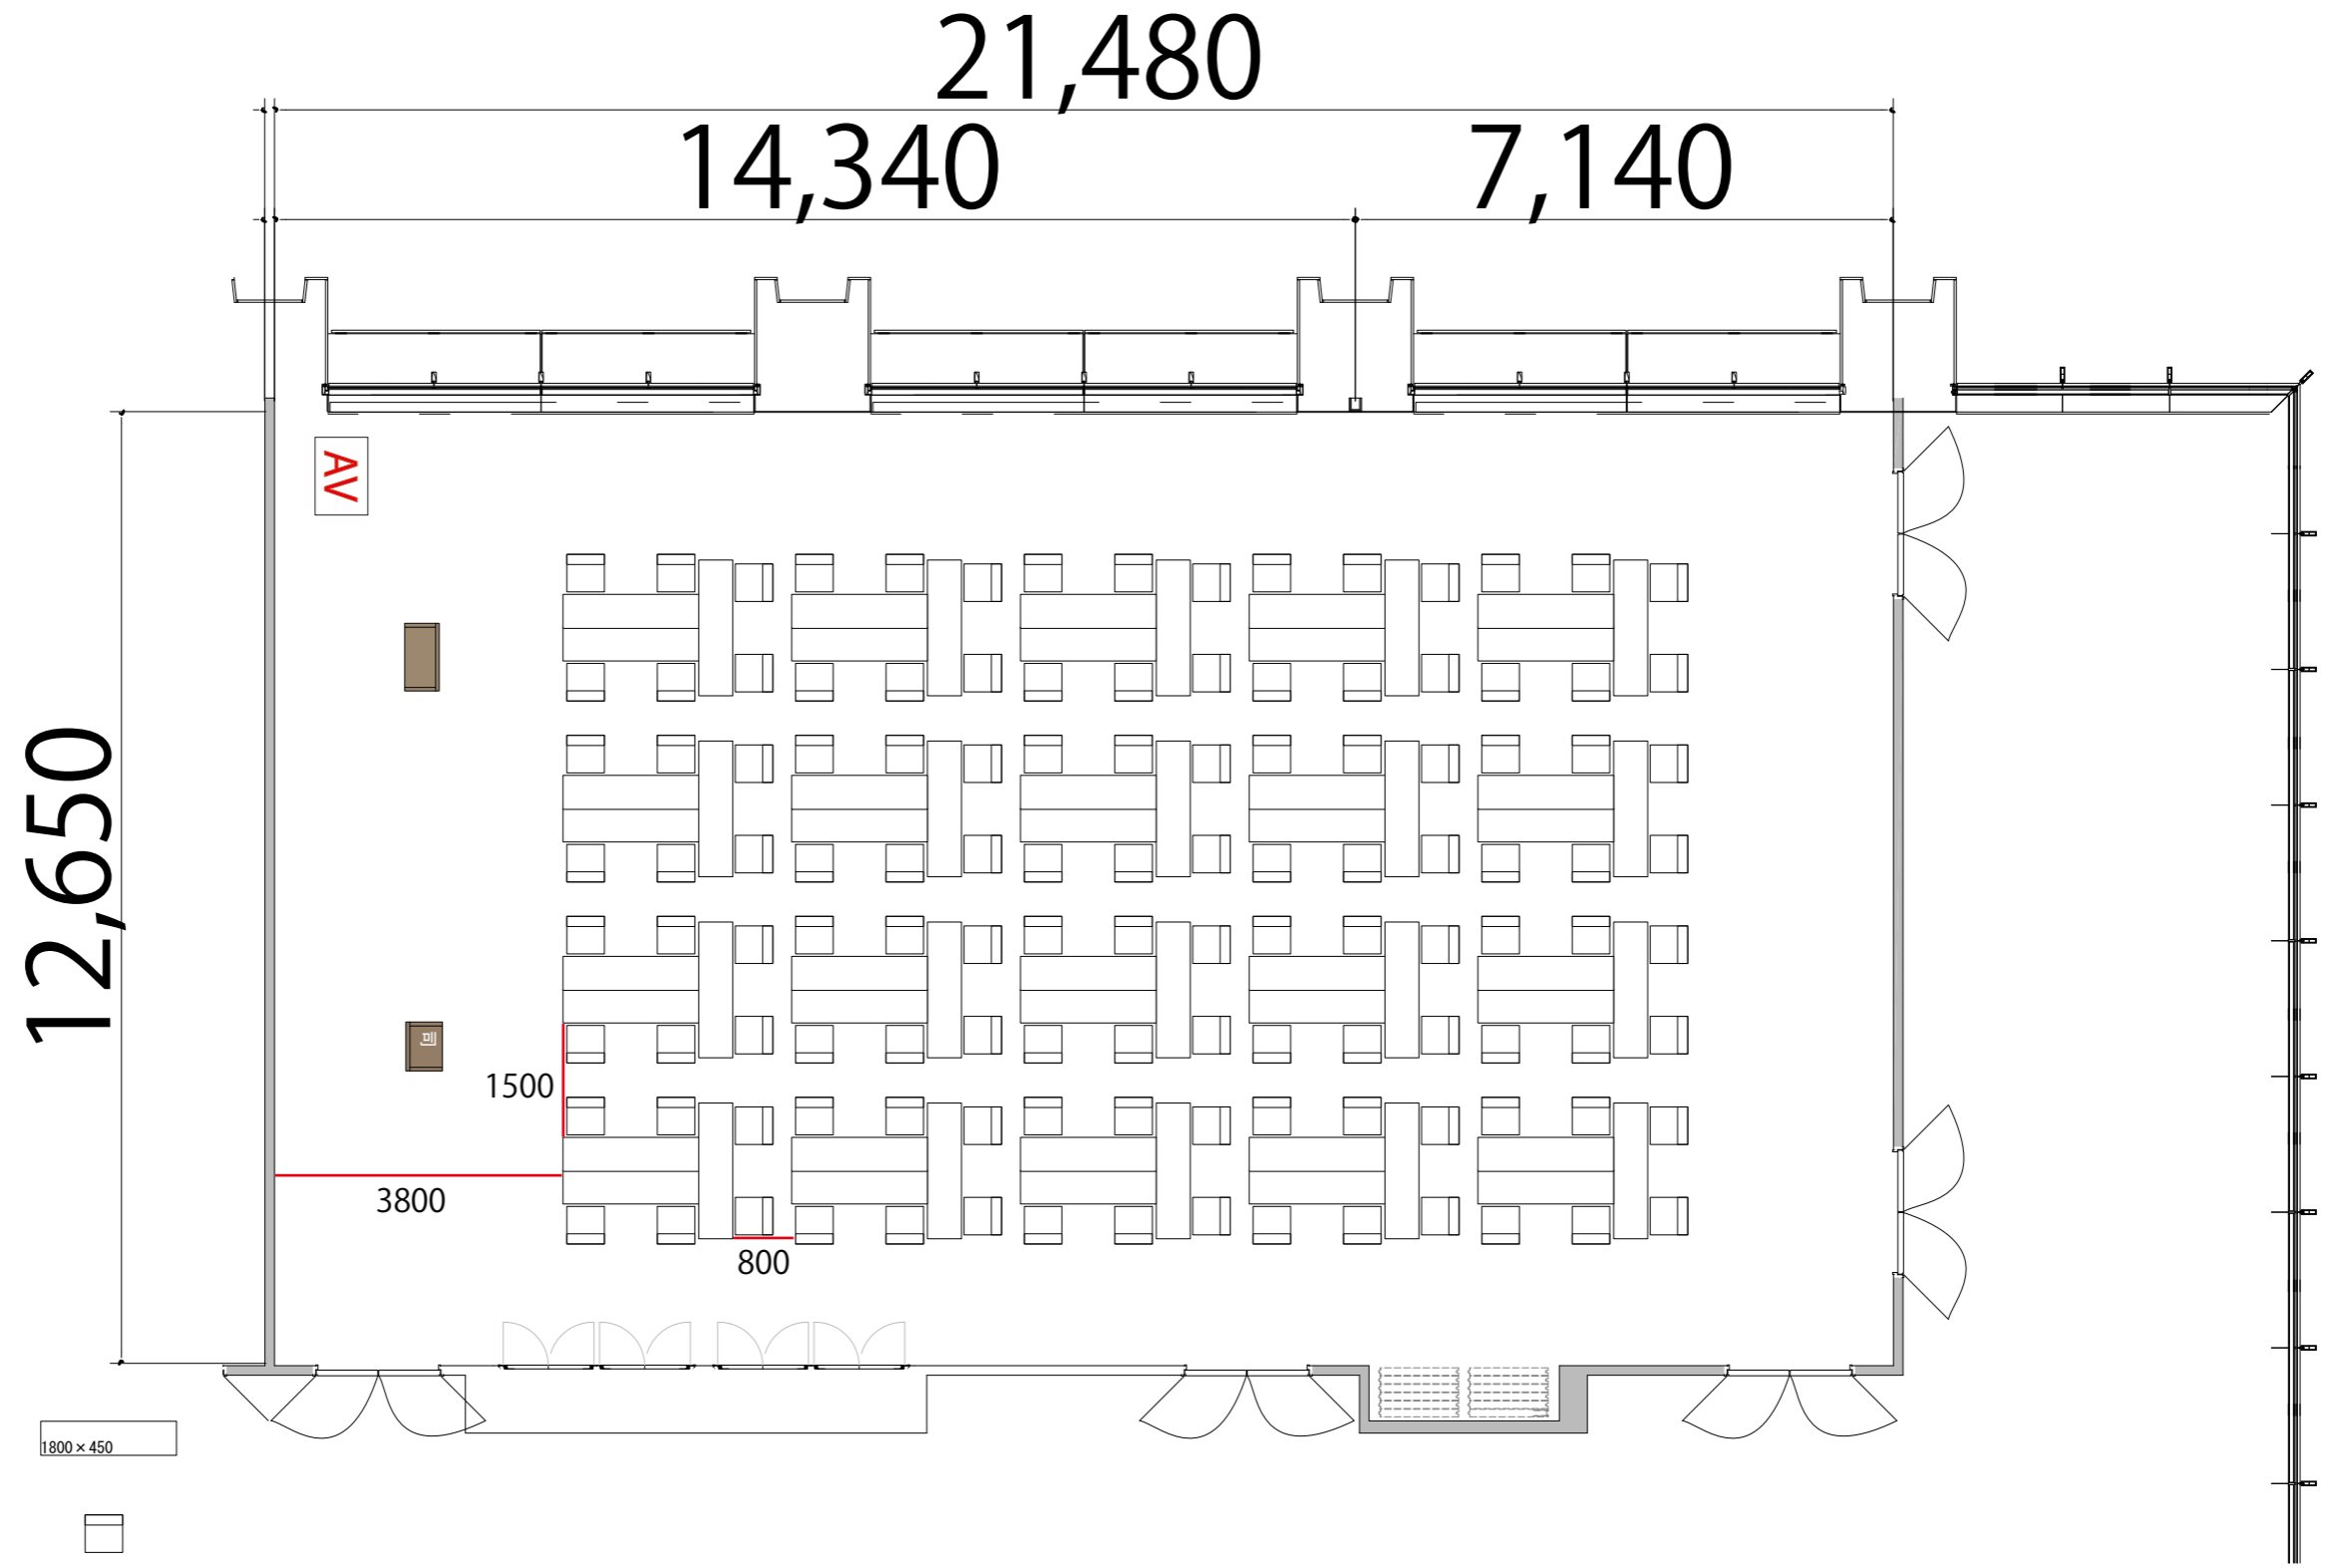

T字島型 2名掛け 最大レイアウト席数 RoomGH:120席/20島

プロジェクター・スクリーン等の設置により
席数が減少する場合がございます



会議用テーブル W1800×D450

スタッキングチェア

演台 W900×D580

司会者台 W650×D480×H1033