


5F

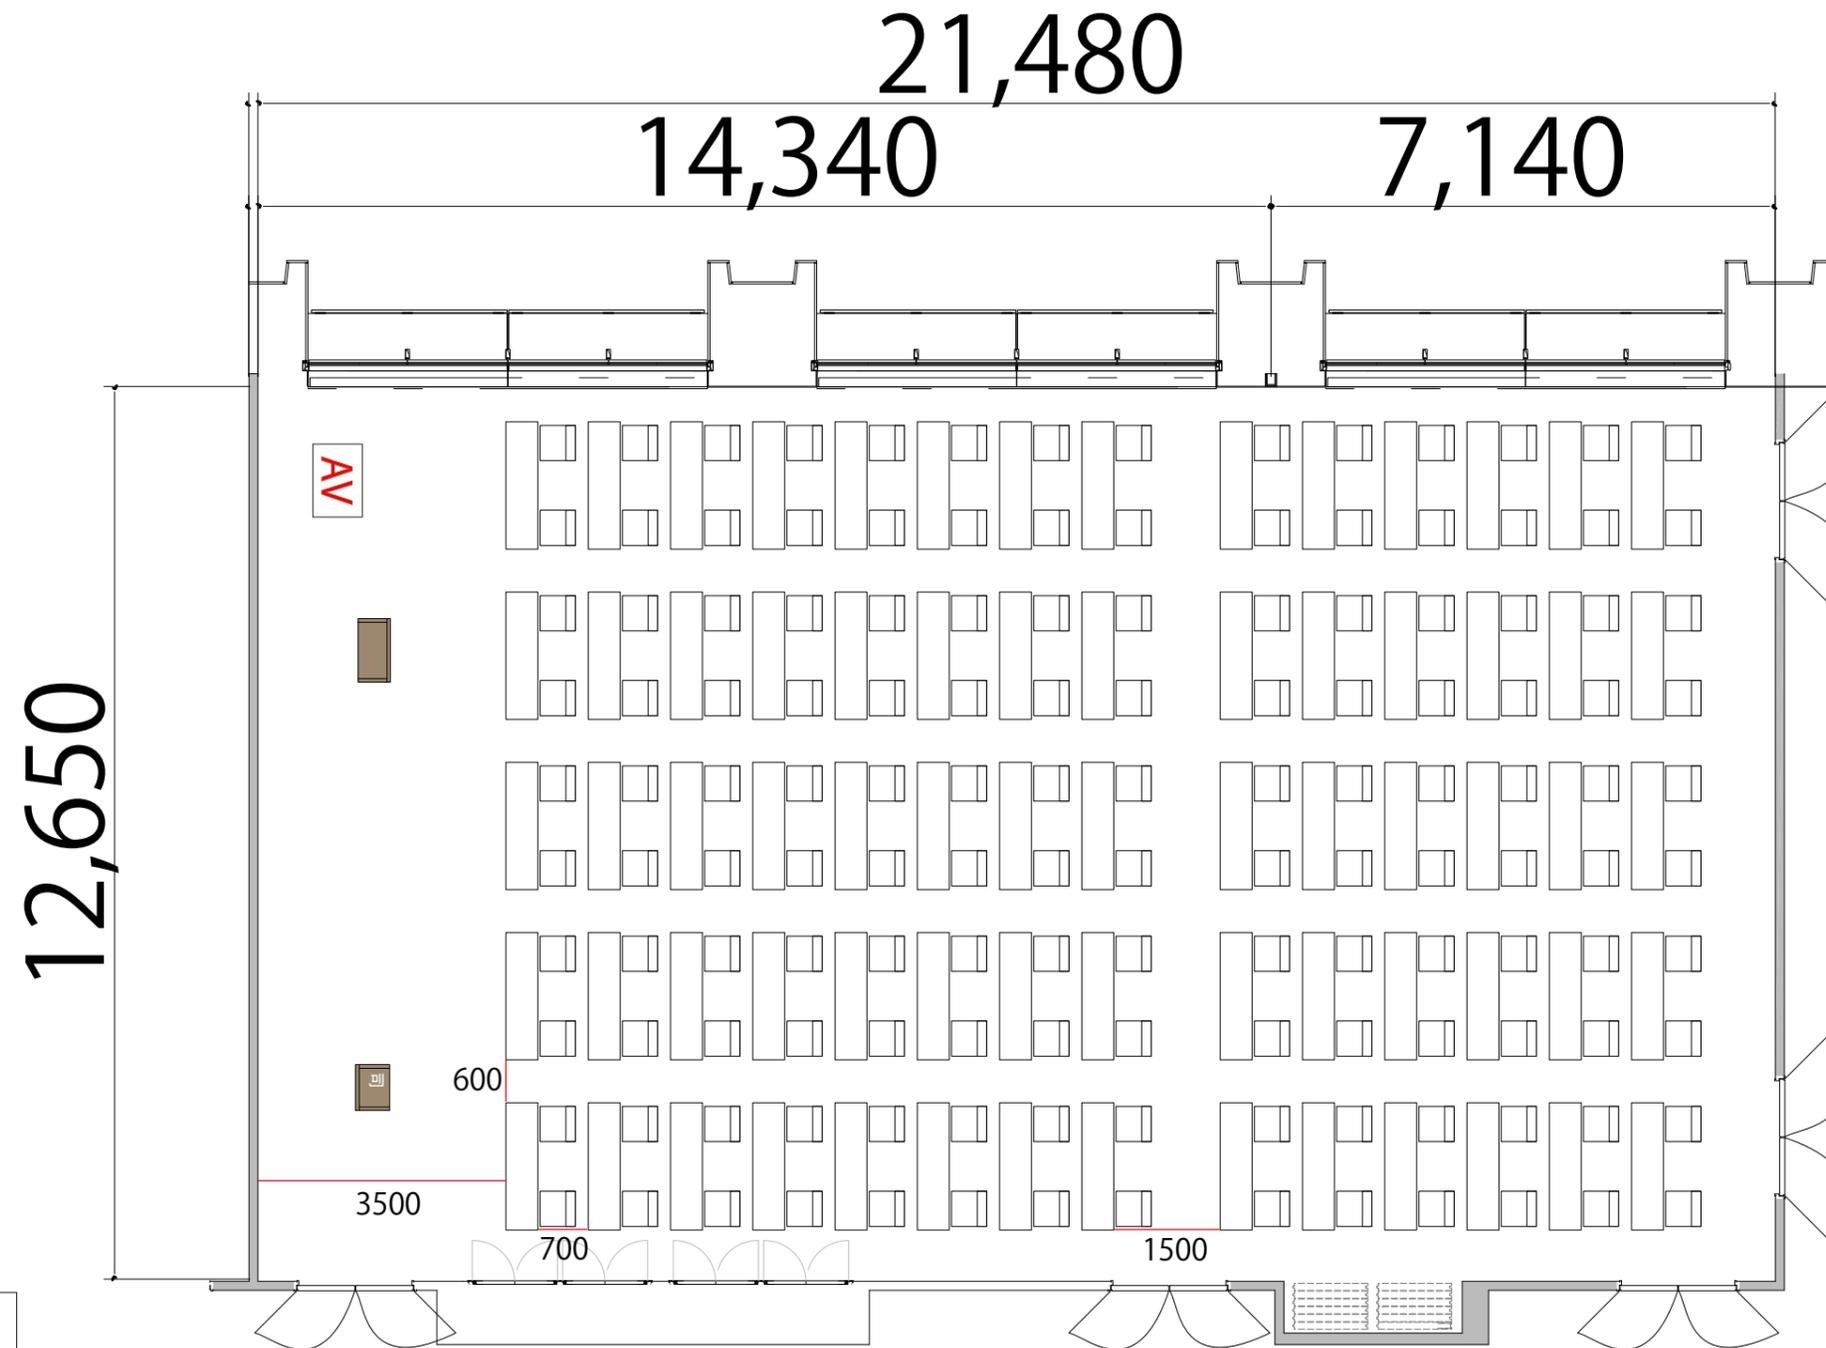

RoomG+H スクール2名掛け 140席

プロジェクター・スクリーン等の設置により
席数が減少する場合がございます



- AV操作卓 W1250 × D800
- テーブル W1800 × D450
- スタッキングチェア
- 演台 W900 × D580
- 司会者台 W650 × D480 × H1033